


S1 STAV

S2 STAV

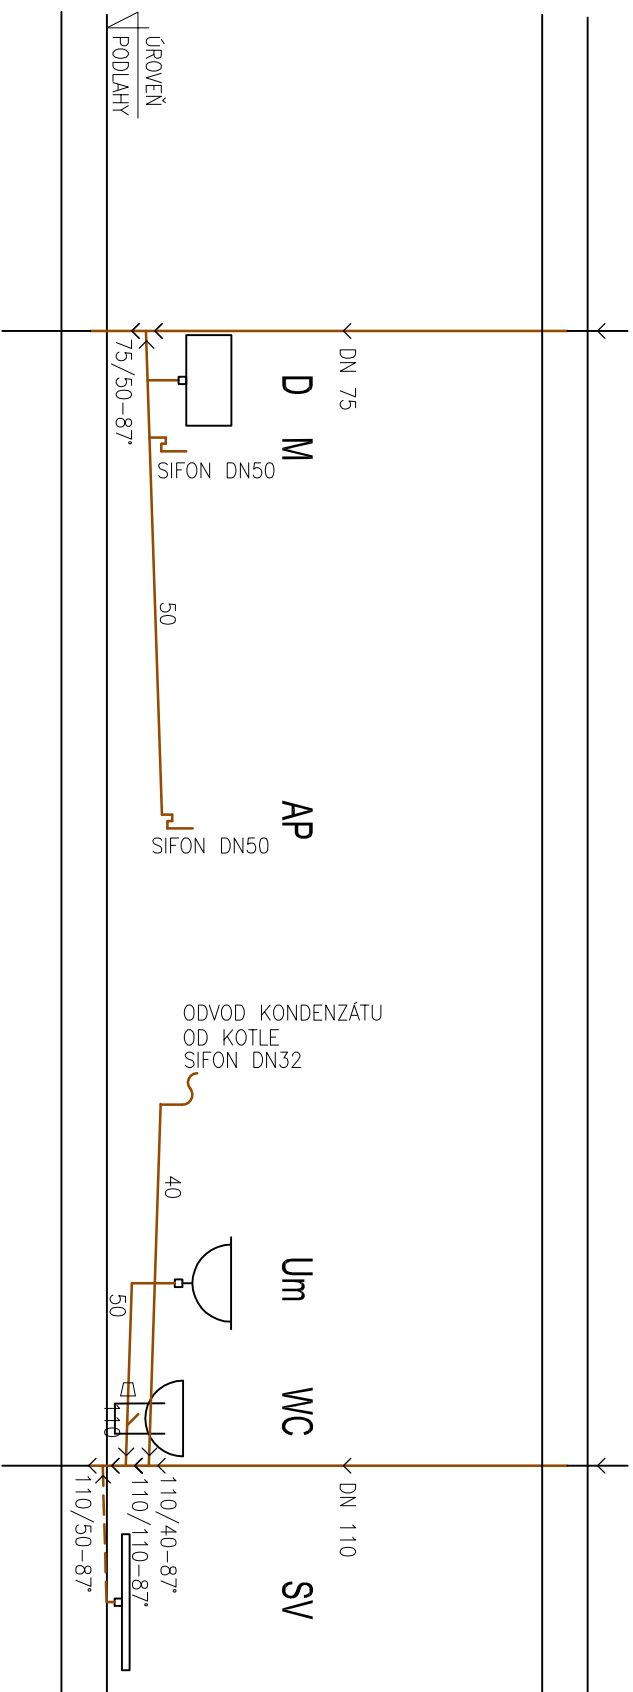

GENERALNÍ PROJEKTANT		ZODPOVĚDNÝ PROJEKTANT		VYPRACOVAL	
Ing. Pavel Magnussek		Ing. Pavel Magnussek		Ing. Pavel Skalica	
P.M.		P.M.		P.S.	
INVESTOR:STATUTÁRNÍ MĚSTO BRNO, MĚSTSKÁ ČÁST BRNO – STŘED					
DOMINIKANSKÁ 2, 601 69 BRNO					
AKCE:KOUNICOVA 24 – oprava bytové jednotky č. 9					
KOUNICOVA 299/42, BRNO–STŘED, par.č.1071, k.ú. Veverří					
OBSAH: D.1.4.2 ZDRAVOTNĚ TECHNICKÉ INSTALACE					
SCHÉMA KANALIZACE					
ING. PAVEL MAGNUSEK					
LÉTAJÍCÍ – INŽENÝŘI					
ARCHITEKTONICKÝ A PROJEKČNÍ ATELIER					
KOUNICOVA 23, 602 00 BRNO					
e – mail : info@létajici-inzenyri.cz					
DATUM		03/2020			
STUPĚŇ		DSP			
FORMAT		1xA4			
MĚŘÍTKO:		ČÍSLO VÝKRESU			
1: 50		04			