



Poškození plotu erozí- rozebrání poškozeného úseku o délce 7 m + 1 sloupku, provedení terénních úprav a povrchové stabilizace svahu pomocí geobuněk, nových sloupků do hloubky 1 m od hrany terénu, instalace nových příčníků a nových pozinkovaných vlnitých plechů. Bude přidán 1 sloupek navíc na střed pole.

Výpis materiálu:
Ocelová trubka o prům min. 100 mm, délka 3 m, silnostěnná- 2 ks
Ocelový L profil min. 5x5 cm, tl 0,5 cm- délka 2x5 m
Vlnitý plech, panely 80x200 cm, tl. 0,55 mm, pozinkovaný- 6 ks

SCHÉMA SOUČASNÉHO STAVU, MĚŘÍTKO 1:100


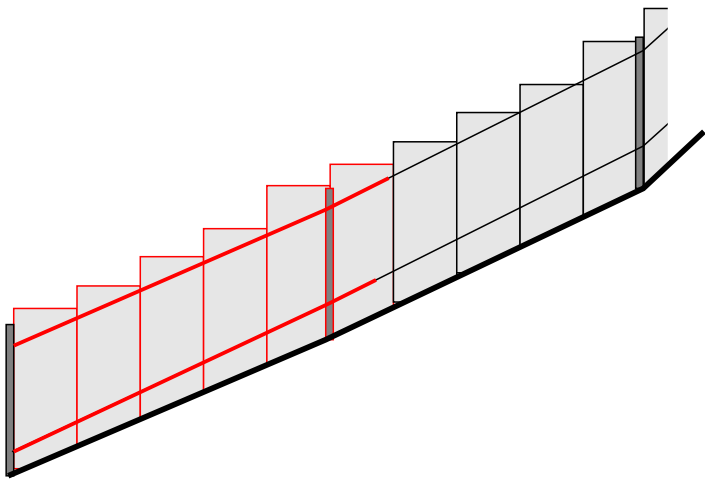



SCHÉMA NAVRHOVANÉHO STAVU, MĚŘÍTKO 1:100

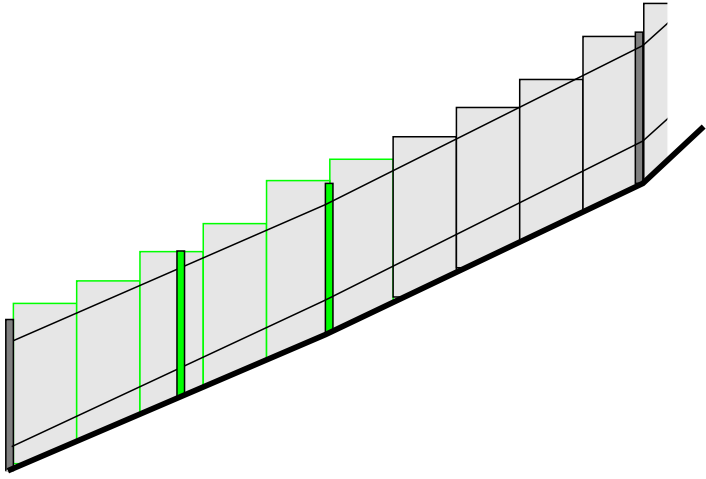

Instalace nové vstupní branky pro zahradu MŠ- rozebrání části stávajícího ocelového plotu (4 m), vsazení 2 nových sloupků branky-do betonové zídky (chemické kotvení), zhotovení nových plotových polí z ocelových trubek, žárově zinkováno, komaxit barva tmavě šedá, rozměry polí cca 1x2m, 2x2 m, instalace branky o rozměru 110x200 cm, z ocelových trubek, klika, fab, nastavitelné panty. Žárově zinkováno, komaxit barva tmavě šedá.

Instalace nové vstupní branky pro veřejnost- rozebrání části stávajícího plotu z vlnitého plechu (4 m), vsazení 2 nových sloupků branky o prům. min. 10 cm, přivaření původních příčníků, návrat původních panelů vlnitého plechu, instalace branky o rozměru 110x200 cm, kostra z ocelového jeklu hraně min. 5 cm, výplň z vlnitého, popř. trapézového plechu, klika, fab, nastavitelné panty. Žárově zinkováno

VEDOUCÍ PROJEKTU:	Ing. Jitka Vágnerová	VYPRACOVALA	Ing. Jitka Vágnerová	 <div>Ing. Jitka Vágnerová Ve Zmolách 10 675 72 Kralice n./Osl. info@atelierv8.cz tel.: 723 078 457</div>	
ZODPOVĚDNÝ PROJEKTANT:	Ing. Jitka Vágnerová	DATUM:	ÚNOR 2020		
NÁZEV AKCE:					
ZŠ A MŠ BRNO, HORNÍ 16, P.O.- VYBUDOVÁNÍ WORKOUTOVÉHO HŘIŠTĚ					
INVESTOR:	STATUTÁRNÍ MĚSTO BRNO, MĚSTSKÁ ČÁST BRNO- STŘED			STUPEŇ DOKUMENTACE:	DPS
ČÁST:	D. DOKUMENTACE OBJEKTŮ			ROZSAH:	2x A4
MÍSTO STAVBY:	KÚ Štýřice, p. č. 1387/1			PARÉ:	MĚŘÍTKO:
NÁZEV VÝKRESU:	Oprava oplocení, branky				1:100
				VÝKRES Č.:	D.03