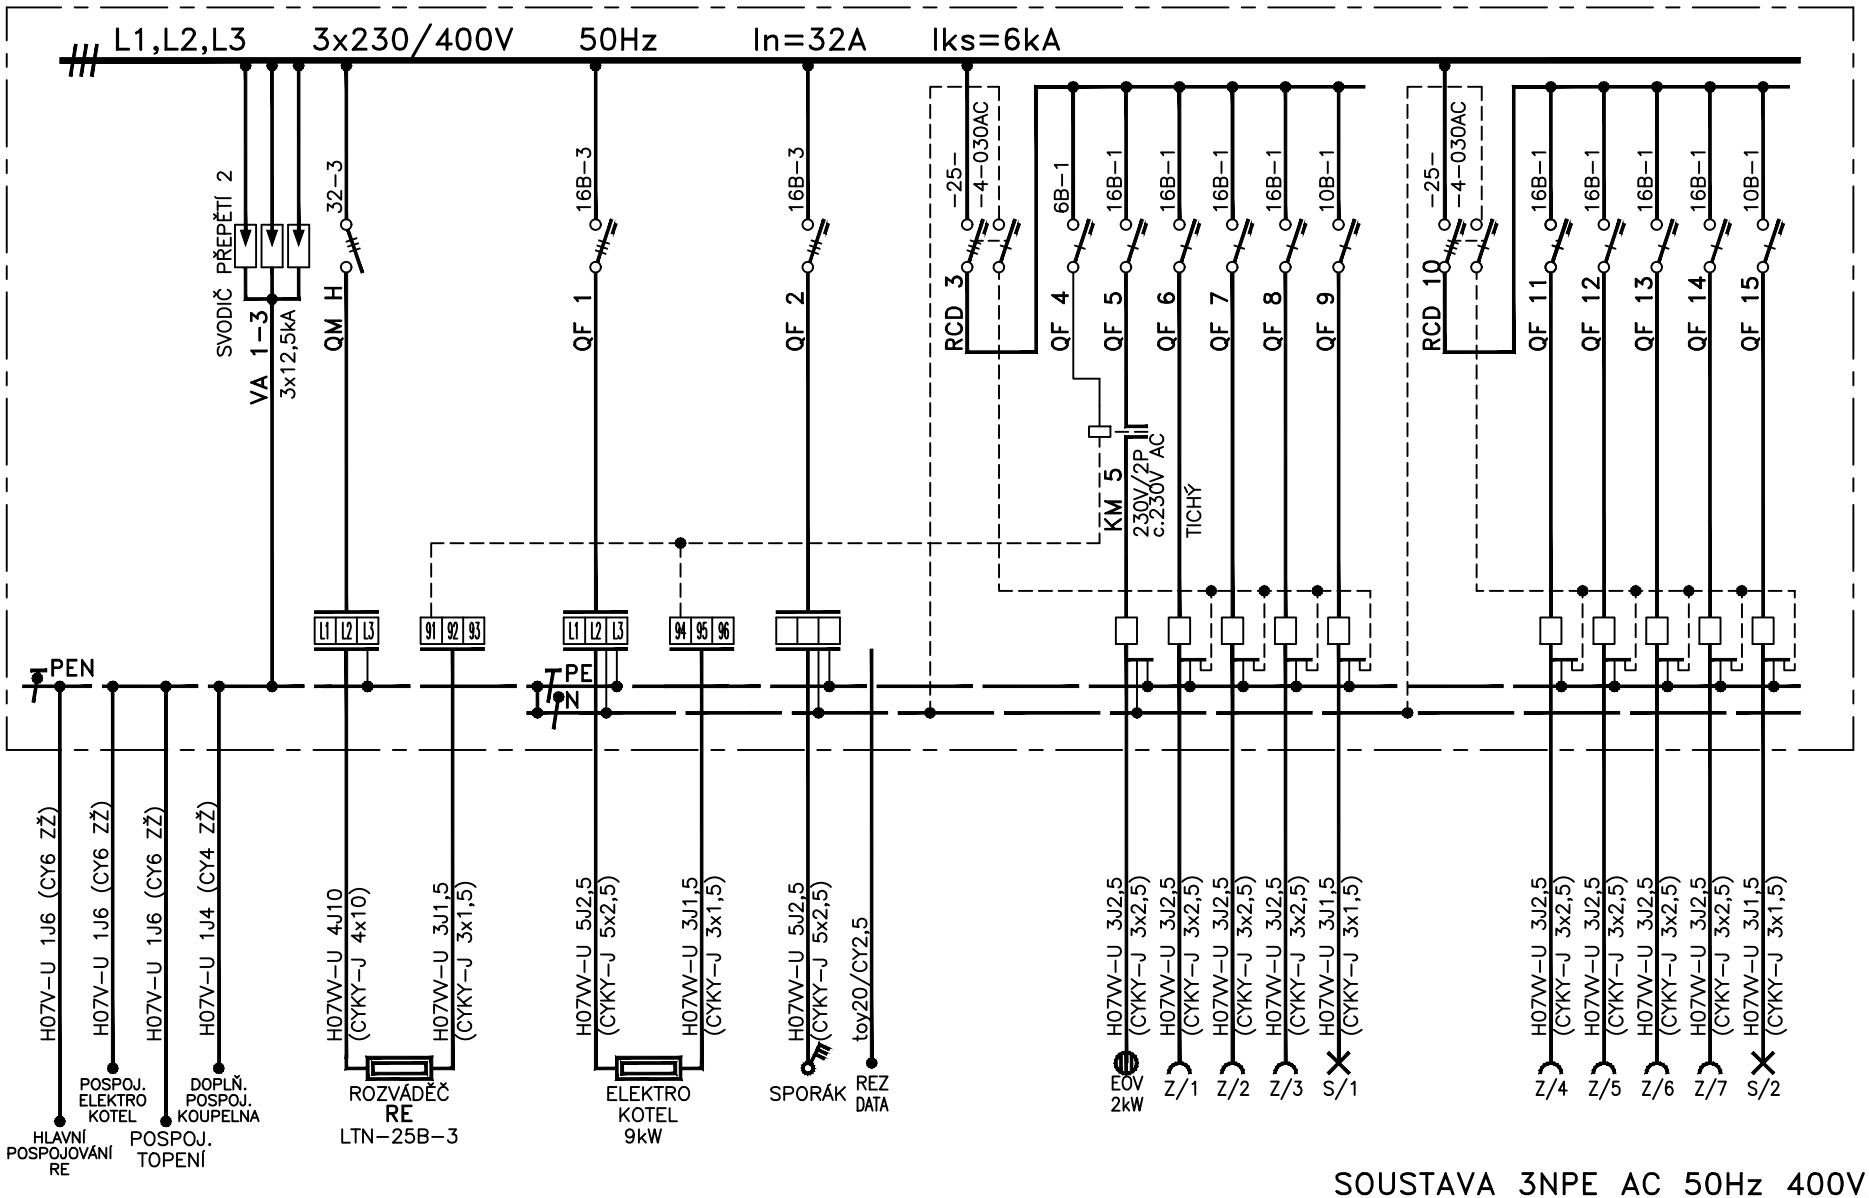

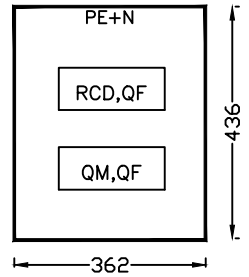

ROZVÁDĚČ 2x20
NÁSTĚNNÝ
DVOUŘADÝ, 40 MODULŮ
ROZMĚRY: 362x436x104
KRYTÍ: IP 40/20
PŘÍVODY: ZADEM
VÝVODY: ZADEM
OVLÁDACÍ PRVKY PŘÍSTUPNÉ
PO OTEVŘENÍ DVÍŘEK

SOUSTAVA 3NPE AC 50Hz 400V/TN-S
OCHRANA AUTOMATICKÝM ODPOJENÍM VADNÉ ČÁSTI

Zodp.projektant	Vypracoval	Kreslil	Vedoucí projekce
MICHAL MAREK	MICHAL MAREK		

Kraj: JIHOMORAVSKÝ	Obec: BRNO
Investor: MĚSTSKÁ ČÁST BRNO-STŘED, DOMINIKÁNSKÉ NÁMĚSTÍ 196/1, 602 00 BRNO	
Akce: MODERNIZACE BYTU BYT Č. 1, UL. MENDLOVO NÁMĚSTÍ, Č.P. 12, BRNO ELEKTROINSTALACE	
Obsah výkresu: ROZVÁDĚČ RB	

MIMA PROJEKT, s.r.o.
Slovenská 1021
563 01 Lanškroun
mob. 608885636

Formát:	1xA4
Datum:	03/20
Účel:	DPS
Zak. číslo:	2111.1/20
Archiv. číslo:	2111.1/20
Měřítko:	Číslo výkresu: D.1.4b-2