

- H07VV-U 3J2,5 (CYKY-J 3x2,5) - Z/3

H07VV-U 5J2,5 (CYKY-J 5x2,5) - SPORÁK

H07VV-U 3J2,5 (CYKY-J 3x2,5) - Z/1

H07VV-U 3J2,5 (CYKY-J 3x2,5) - Z/2

H07VV-U 3J2,5 (CYKY-J 3x2,5) - Z/7

H07VV-U 3J1,5 (CYKY-J 3x1,5) - S/2

H07VV-U 3J2,5 (CYKY-J 3x2,5) - Z/6

H07VV-U 4J10 (CYKY-J 4x10) - PŘÍVOD PRO RB

H07VV-U 3J1,5 (CYKY-J 3x1,5) - REZ-SIGNÁL

H07V-U 1J6 (CY6 ZŽ) - POSPOJ.ROZVÁDĚČE RB

H07VV-U 3J1,5 (CYKY-J 3x1,5) - S/1

H07VV-U 3J2,5 (CYKY-J 3x2,5) - Z/5

H07V-U 1J4 (CY4 ZŽ) - DOPLŇ.POSPOJ.KOUPELNA

H07VV-U 3J2,5 (CYKY-J 3x2,5) - EO


H07V-U 1J6 (CY6 ZŽ) - POSPOJ.TOPENÍ

H07V-U 1J6 (CY6 ZŽ) - POSPOJ.ELEKTROKOTEL

H07VV-U 3J1,5 (CYKY-J 3x1,5) - SIGNÁL BLOK

H07VV-U 5J2,5 (CYKY-J 5x2,5) - ELEKTROKOTEL 6kW

H07VV-U 3J2,5 (CYKY-J 3x2,5) - Z/4

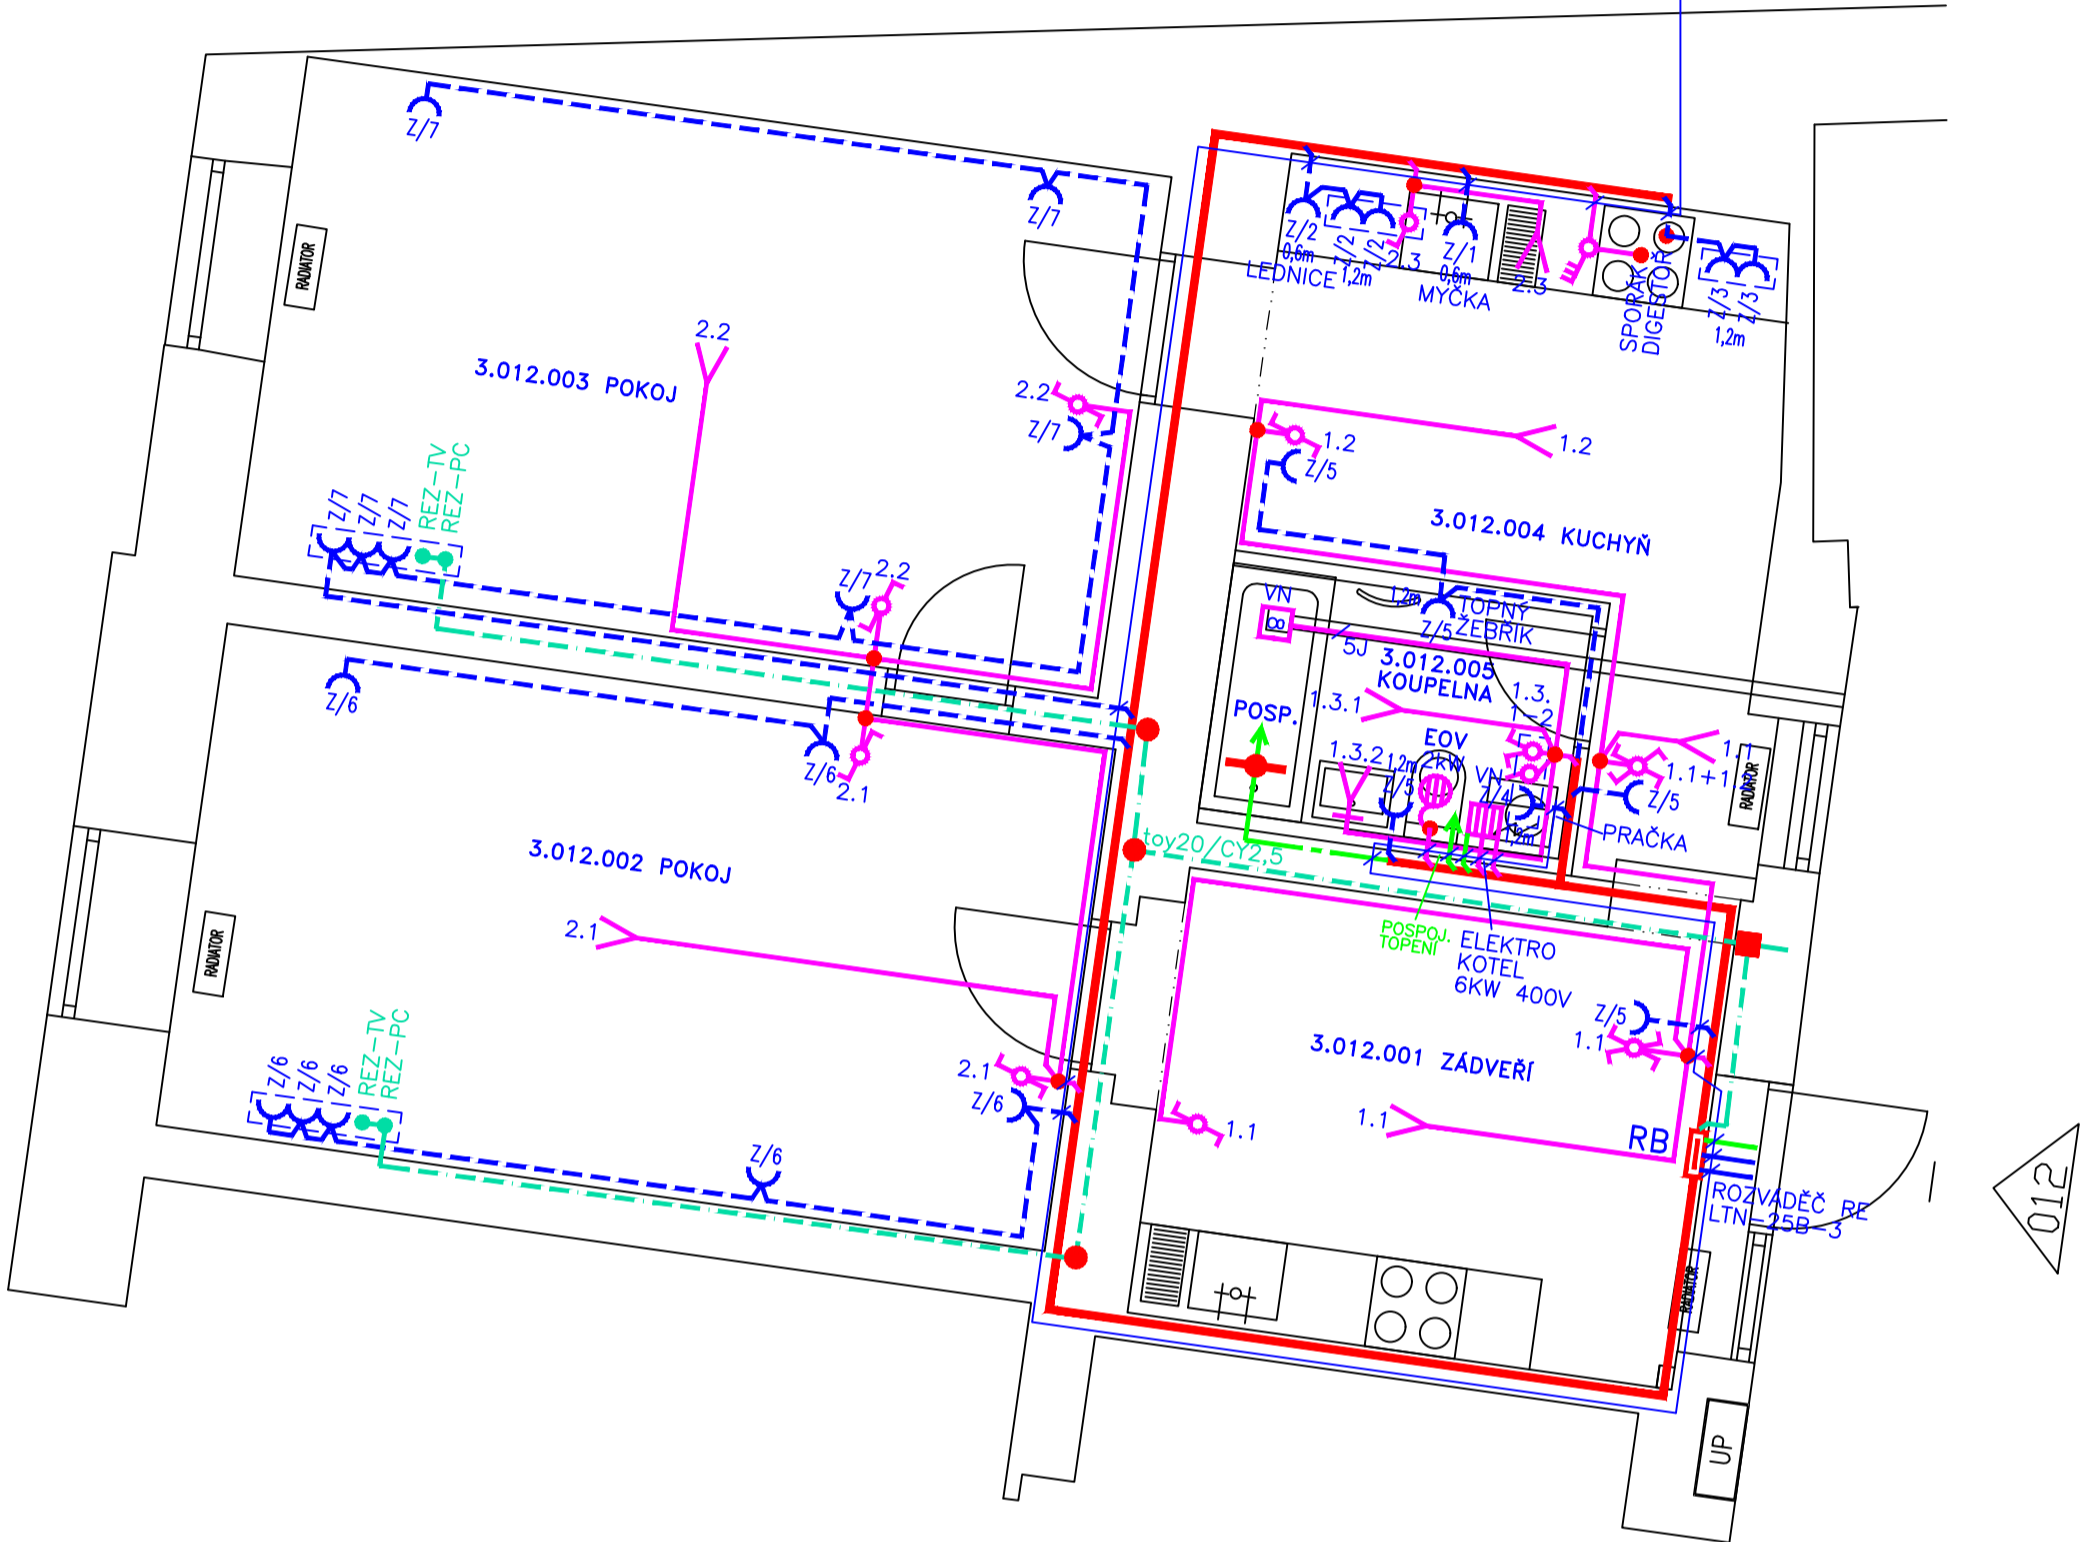

POZNÁMKA

- SPÍNAČE UMÍSTIT VE VÝŠCE 1,2m NAD PODLAHOU, POKUD NENÍ VÝKRESU STANOVENO JINAK

-ZÁSUVKY UMÍSTIT VE VÝŠCE 0,3m NAD PODLAHOU, POKUD NENÍ VÝKRESU STANOVENO JINAK

-1F ZÁSUVKY V MÍSTNOSTECH PŘÍSTUPNÝCH DĚTEM SE MUSÍ OSADIT BEZPEČNOSTNÍMI ZÁTKAMI 5912-91004

ULOŽENÍ KABELŮ DLE ČSN 33 2000-5-52 ed.2
-POD OMÍTKOU - ZDĚNÉ KONSTRUKCE

TŘÍDĚNÍ VNĚJŠÍCH VLVIVŮ DLE ČSN 33 2000-5-51 ed.3
VIZ. PROTOKOL O URČENÍ VNĚJŠÍCH VLVIVŮ

SOUSTAVA 3PEN AC 50Hz 400V/TN-C-S

ZÁKLADNÍ OCHRANA JE ZAJIŠTĚNA ZÁKLADNÍ IZOLACÍ ŽIVÝCH ČASTÍ NEBO PŘEPÁŽKAMI NEBO KRYTY

OCHRANA PŘI PORUŠE JE ZAJIŠTĚNA OCHRANNÝM POSPOJOVÁNÍM A AUTOMATICKÝM ODPOJENÍM

DOPLŇKOVÁ OCHRANA JE ZAJIŠTĚNA DOPLŇUJÍCÍM POSPOJOVÁNÍM NEBO PROUDOVÝM CHRÁNICEM

Zodp.projektant	Vypracoval	Kreslil	Vedoucí projekce	 MIMA PROJEKT, s.r.o. Slovenská 1021 563 01 Lanškroun mob. 608885636	
MICHAL MAREK	MICHAL MAREK				
Kraj: JIHO-MORAVSKÝ		Obec: BRNO			
Investor: MĚSTSKÁ ČÁST BRNO–STŘED, DOMINIKÁNSKÉ NÁMĚSTÍ 196/1, 602 00 BRNO				Formát:	4x4
Akce: MODERNIZACE BYTU BYT Č. 12, UL. LEITNEROVA, Č.P. 24, BRNO ELEKTROINSTALACE				Datum:	03/20
				Účel:	DPS
				Zak. číslo:	2111.4/20
				Archiv. číslo:	2111.4/20
Obsah výkresu:				Měřítko:	Číslo výkresu:
SILNOPROUDÉ ROZVODY – BYT				1:50	D.1.4b–1

LEGENDA

- RB - ROZVÁDĚČ BYTU
(ROZVÁDĚČ BYTU OSAZEN NA KO125 NADE DVEŘMI)

- SVĚTELNÝ VÝVOD UKONČENÝ LUSTR. SVORKOU

- SPÍNAČ Ř.1/0 IP20 ZAPUŠTĚNÝ P.OMÍT.

- SPÍNAČ Ř.1 IP20 ZAPUŠTĚNÝ P.OMÍT.

- SPÍNAČ Ř.5 IP20 ZAPUŠTĚNÝ P.OMÍT.

- SPÍNAČ Ř.6 IP20 ZAPUŠTĚNÝ P.OMÍT.

- SPÍNAČ Ř.7 IP20 ZAPUŠTĚNÝ P.OMÍT.

- SPÍNAČ TROJPÓLOVÝ (SPORÁKOVÁ KOMBIMACE)

- MALÝ VENTILÁTOR - 25W, 230V AC
S VESTAVĚNÝM ČASOVÝM DOBĚHEM

- 1F ZÁSUVKA IP20 JEDNONÁSOBNÁ ZAPUŠTĚNÁ P.OMÍT.