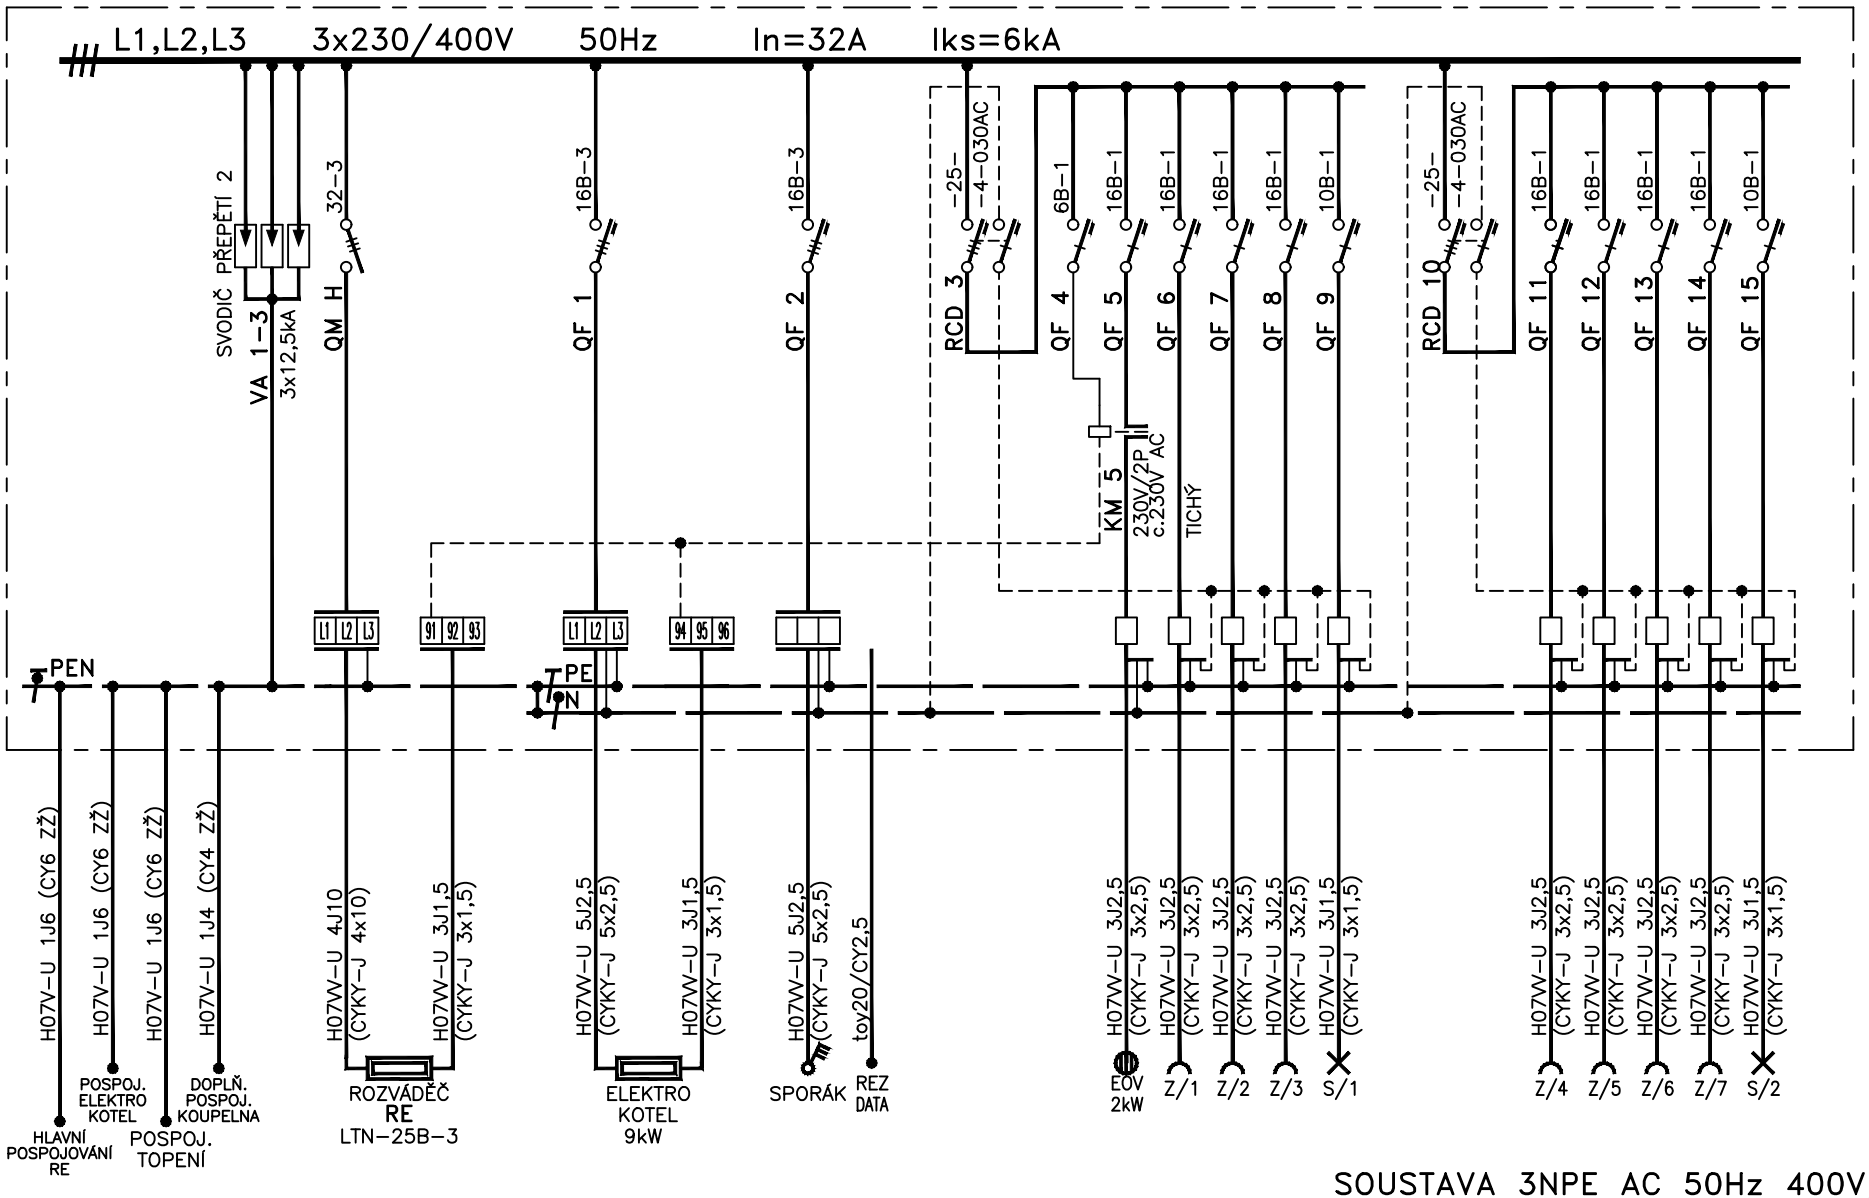

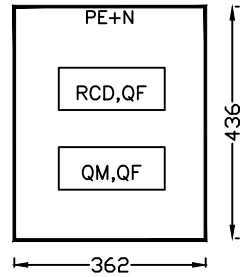

ROZVÁDĚČ 2x20
NÁSTĚNNÝ
DVOUŘADÝ, 40 MODULŮ
ROZMĚRY: 362x436x104
KRYTÍ: IP 40/20
PŘÍVODY: ZADEM
VÝVODY: ZADEM
OVLÁDACÍ PRVKY PŘÍSTUPNÉ
PO OTEVŘENÍ DVÍŘEK

SOUSTAVA 3NPE AC 50Hz 400V/TN-S
OCHRANA AUTOMATICKÝM ODPOJENÍM VADNÉ ČÁSTI

Zodp.projektant	Vypracoval	Kreslil	Vedoucí projekce
MICHAL MAREK	MICHAL MAREK		

MIMA PROJEKT, s.r.o.
Slovenská 1021
563 01 Lanškroun
mob. 608885636

Kraj: JIHOMORAVSKÝ	Obec: BRNO
Investor: MĚSTSKÁ ČÁST BRNO-STŘED, DOMINIKÁNSKÉ NÁMĚSTÍ 196/1, 602 00 BRNO	
Akce: MODERNIZACE BYTU BYT Č. 12, UL. LEITNEROVA, Č.P. 24, BRNO ELEKTROINSTALACE	Formát: 1xA4 Datum: 03/20 Účel: DPS Zak. číslo: 2111.4/20 Archiv. číslo: 2111.4/20
Obsah výkresu: ROZVÁDĚČ RB	Měřítko: Číslo výkresu: D.1.4b-2