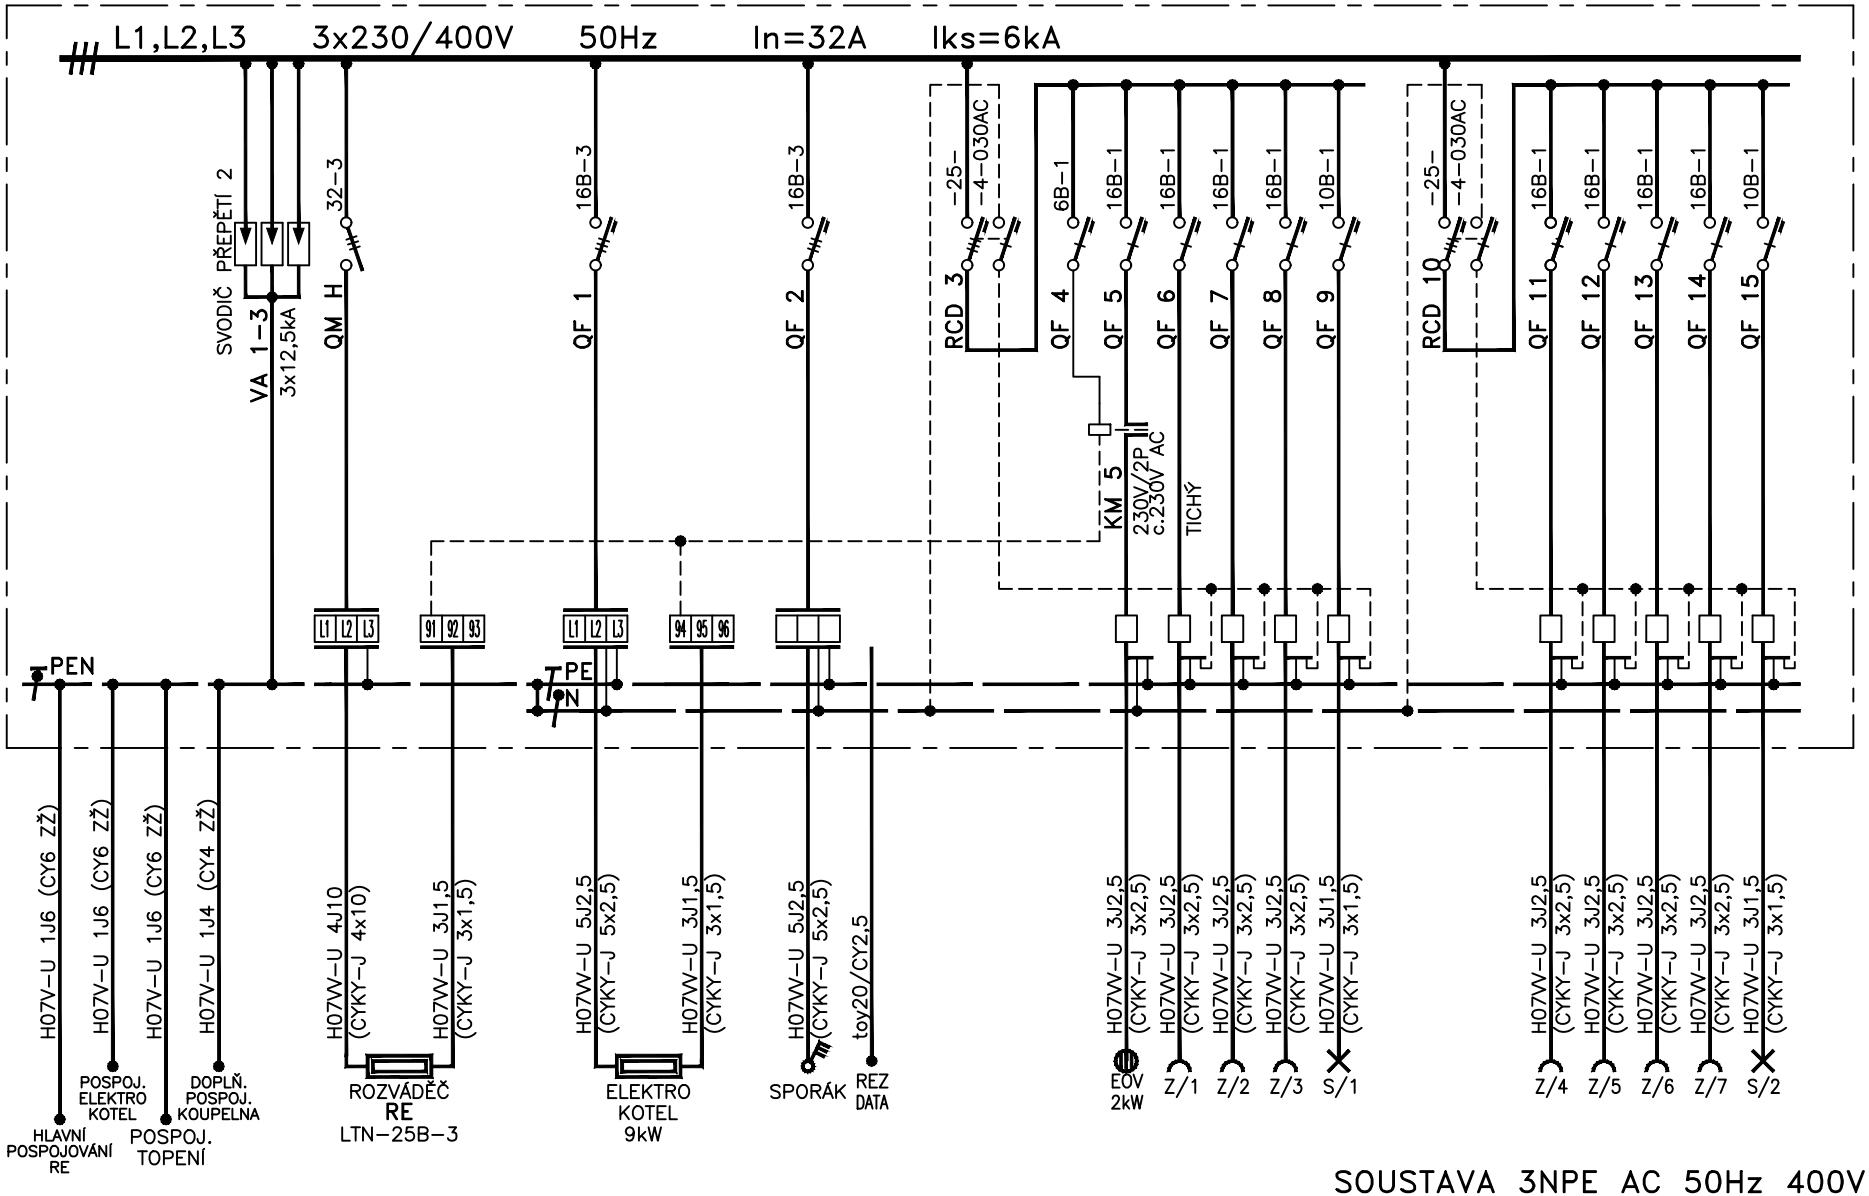

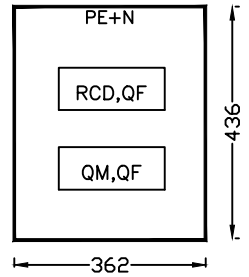

ROZVÁDĚČ 2x20
NÁSTĚNNÝ
DVOUŘADÝ, 40 MODULŮ
ROZMĚRY: 362x436x104
KRYTÍ: IP 40/20
PŘÍVODY: ZADEM
VÝVODY: ZADEM
OVLÁDACÍ PRVKY PŘÍSTUPNÉ PO OTEVŘENÍ DVÍŘEK

SOUSTAVA 3NPE AC 50Hz 400V/TN-S
OCHRANA AUTOMATICKÝM ODPOJENÍM VADNÉ ČÁSTI

Zodp.projektant	Vypracoval	Kreslil	Vedoucí projekce
MICHAL MAREK	MICHAL MAREK		

MIMA PROJEKT, s.r.o.
Slovenská 1021
563 01 Lanškroun
mob. 608885636

Kraj: JIHOMORAVSKÝ | Obec: BRNO

Investor: MĚSTSKÁ ČÁST BRNO-STŘED, DOMINIKÁNSKÉ NÁMĚSTÍ 196/1, 602 00 BRNO

Akce: MODERNIZACE BYTU
BYT Č. 31, UL. LEITNEROVA, Č.P. 24, BRNO
ELEKTROINSTALACE

Formát:	1xA4
Datum:	03/20
Účel:	DPS
Zak. číslo:	2111.5/20
Archiv. číslo:	2111.5/20

Obsah výkresu: ROZVÁDĚČ RB

Měřítko:

Číslo výkresu: D.1.4b-2