


PŮDORYS FASÁDY

NAVRH
M 1:50

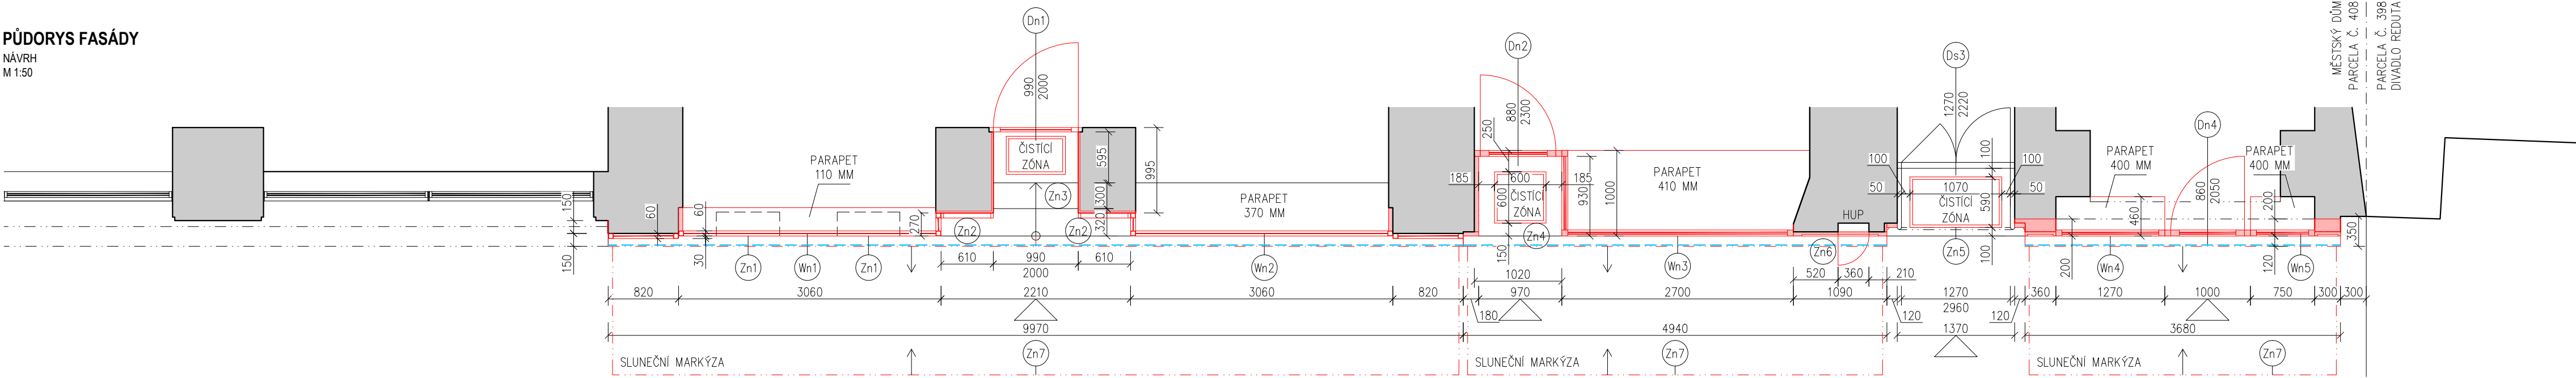

LEGENDA KONSTRUKCÍ

- STÁVAJÍCÍ KONSTRUKCE (MIMO VSTUPNÍ HALU A FASÁDU NEZAMĚŘENO)
- NOVÉ KONSTRUKCE

LEGENDA KONCOVÝCH PRVKŮ

- VÝVOD SILNOPROUDU NA FASÁDĚ - SVĚTLA A MARKÝZY
- LED PÁSKY (SMĚR SVÍCENÍ)

LEGENDA POVRCHŮ

- VÝPLNĚ VNĚJŠÍHO ORÁMOVÁNÍ - ČERNÉ OPAKNÍ SKLO MIROPAK
- OBKLAD SOKLU - ŘEZANÉ ČERNÉ OPAKNÍ SKLO
- LITÉ TERACO (ŘEZNICTVÍ), ODSTÍN ŠEDÁ
- BETONOVÁ STĚRKA (VINÁRNA A KVĚTINÁŘSTVÍ), ODSTÍN ŠEDÁ
- DŘEVĚNÝ OBKLAD, ODSTÍN TMAVÉ ŠEDO HNĚDÝ
- DŘEVĚNÝ OBKLAD, ODSTÍN TMAVÉ ZELENÝ
- OCELOVÉ KONSTRUKCE, ODSTÍN ŠEDÁ
- KASTLIK MARKÝZY V ÚROVNI ŘÍMSY
- ČIRÉ SKLO

POZNÁMKA

- REZNICTVÍ
- OBKLAD SOKLU ŘEZANÝM ČERNÝM OPAKNÍM SKLEM ZACHOVAT, OČISTIT. V PŘÍPADĚ NUTNOSTI NAHRADIT STEJNÝM ZPŮSOBEM.
 - NOVÁ SLUNEČNÍ MARKÝZA POD OPLECHOVÁNÍM ŘÍMSY, ELEKTRICKÝ POHON, PŘIPRAVIT VÝVOD SILNOPROUDU NA FASÁDĚ. OCELOVÝ KASTLIK, ODSTÍN ANTRACIT. LÁTKA MARKÝZY JEDNOBAREVNÁ BEŽOVÁ.
 - NOVÝ POHLED NAD SCHODIŠTĚM, BÍLÉ OPAKNÍ SKLO.
 - HLUBOKÁ HLINIKOVÁ LIŠTA (30x30 MM) S LED PÁSKEM A DIFUZOREM PŘISAZENÁ POD KASTLIKEM MARKÝZY, SVÍTÍ DOLŮ NA PORTÁL, PŘIPRAVIT VÝVOD 12V, TRAFÓ A SPÍNAČ V INTERIÉRU.
 - NOVÉ VĚTRACÍ MŘÍŽKY ZAPUSTIT DO OSTĚNÍ MIN. 150 MM. OTVOR OBLOŽIT ČERNÝM ŘEZANÝM SKLEM.
 - SCHODIŠTĚ Z RŮŽOVÉHO TERACA BUDE REMODELOVÁNO ZAPRAVENÍM LOKÁLNÍCH VAD, VYBROUSIT, VÝSLEDNÝ ODSTÍN ŠEDÁ.
 - VNITŘNÍ DŘEVĚNÉ ROZŠÍŘOVACÍ PROFILY KOLEM OCELOVÝCH RAMŮ OBOU VÝKLADCŮ, DŘEVĚNÉ LAKOVANÉ DESKY, ODSTÍN BILÁ.
 - OZNAČENÍ PROVOZOVNY – PŘEDSAZENÝ (NEREZOVÉ TRNÝ) PANEĽ Z ČÍREHO SKLA. NA PANEĽU POZITIVNÍ ŘEZANÁ PÍSMENA/LOGO, DOPORUČENÝ BEZPATKOVÝ FONT, NAPŘ. SANS SERIFOVÉ FONTY. PŘÍKONENÍ Z LESKÉHO KOVU.

VINÁRNA

- ZVÝŠIT PARAPET NA ÚROVNEŇ PODLAHY SECESNÍHO PORTÁLU.
- UPRAVENÝ SOKL, VSTUPNÍ ŽALUZIE A PARAPET – BETONOVÁ STĚRKA, ODSTÍN ŠEDÁ.
- NOVÁ SLUNEČNÍ MARKÝZA POD OPLECHOVÁNÍM ŘÍMSY, ELEKTRICKÝ POHON, PŘIPRAVIT VÝVOD SILNOPROUDU NA FASÁDĚ. OCELOVÝ KASTLIK, ODSTÍN ANTRACIT. LÁTKA MARKÝZY JEDNOBAREVNÁ BEŽOVÁ.
- HLUBOKÁ HLINIKOVÁ LIŠTA (30x30 MM) S LED PÁSKEM A DIFUZOREM PŘISAZENÁ POD KASTLIKEM MARKÝZY, SVÍTÍ DOLŮ NA PORTÁL, PŘIPRAVIT VÝVOD 12V, TRAFÓ A SPÍNAČ V INTERIÉRU.
- NOVÁ DŘEVĚNÁ DVÍŘKA HUP LICIÍ S DŘEVĚNÝM OBKLADEM FASÁDY.
- NOVÁ ČISTIČÍ ZÓNA VE VSTUPNÍM ŽALUZII, DŘÁŽKA 600x600 MM HLOUBKY 50 MM. VLOŽENÝ OCELOVÁ ČISTIČÍ ZÓNA.
- OZNAČENÍ PROVOZOVNY – PŘEDSAZENÝ DŘEVĚNÝ PANEĽ V BARVĚ OBKLADE FASÁDY. NA PANEĽU POZITIVNÍ ŘEZANÁ PÍSMENA/LOGO, DOPORUČENÝ BEZPATKOVÝ FONT, NAPŘ. SANS SERIFOVÉ FONTY. SVĚTLÉ PŘÍKONENÍ, NAPŘÍKLAD Z KOVU.

SECESNÍ PORTÁL

- NOVÁ OCELOVÁ ČISTIČÍ ZÓNA.
- NOVÉ ZVONKOVÉ TABLO V DŘEVĚNÉM OBKLADE.
- KAMENNÁ PODLAHA VSTUPNÍHO ŽALUZIE – OBNOVIT.


KVĚTINÁŘSTVÍ

- NOVÝ ZDĚNÝ SOKL S PARAPETEM – BETONOVÁ STĚRKA, ODSTÍN ŠEDÁ.
- NOVÁ SLUNEČNÍ MARKÝZA POD OPLECHOVÁNÍM ŘÍMSY, ELEKTRICKÝ POHON, PŘIPRAVIT VÝVOD SILNOPROUDU NA FASÁDĚ. OCELOVÝ KASTLIK, ODSTÍN ANTRACIT. LÁTKA MARKÝZY JEDNOBAREVNÁ BEŽOVÁ.
- HLUBOKÁ HLINIKOVÁ LIŠTA (30x30 MM) S LED PÁSKEM A DIFUZOREM PŘISAZENÁ POD KASTLIKEM MARKÝZY, SVÍTÍ DOLŮ NA PORTÁL, PŘIPRAVIT VÝVOD 12V, TRAFÓ A SPÍNAČ V INTERIÉRU.
- OZNAČENÍ PROVOZOVNY – PŘEDSAZENÝ DŘEVĚNÝ PANEĽ V BARVĚ OBKLADE FASÁDY. NA PANEĽU POZITIVNÍ ŘEZANÁ PÍSMENA/LOGO, DOPORUČENÝ BEZPATKOVÝ FONT, NAPŘ. SANS SERIFOVÉ FONTY. SVĚTLÉ PŘÍKONENÍ, NAPŘÍKLAD Z KOVU.

NOVÉ OPLECHOVÁNÍ ŘÍMSY PROPOJIT S OPLECHOVÁNÍM ŘÍMSY NAD OPTIKOU, SHODNÝ MATERIÁL.

POHLED SEVERNÍ

NAVRH
M 1:50

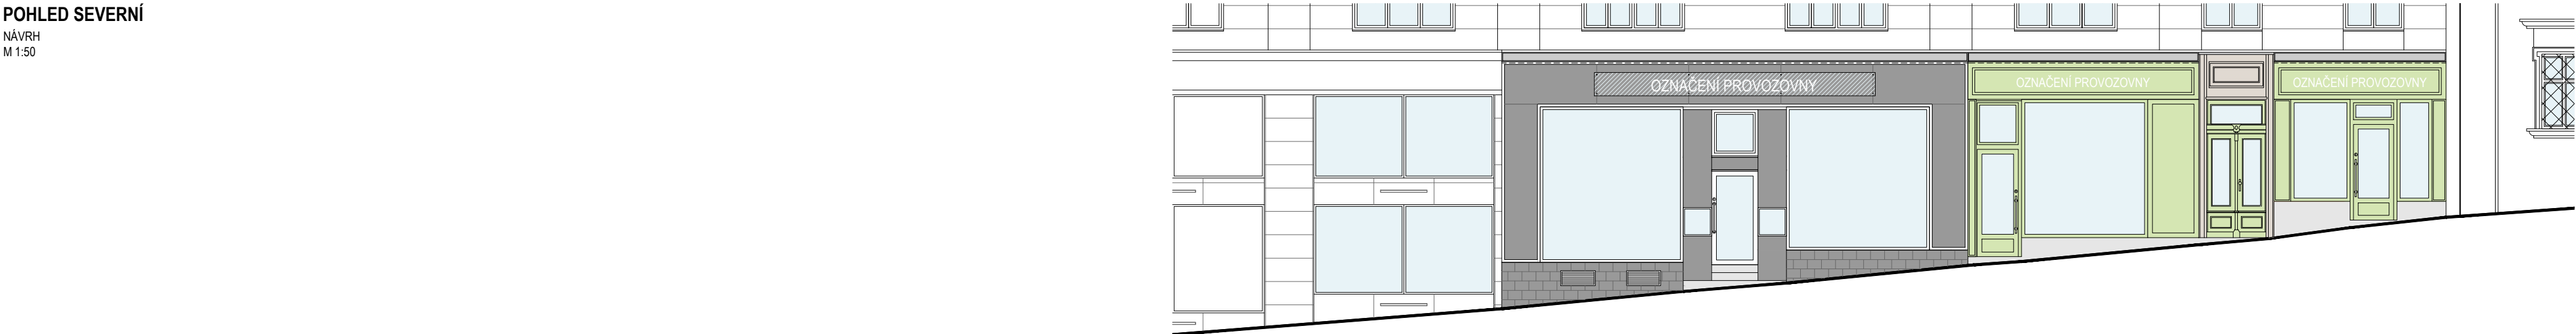

POHLED SEVERNÍ

NAVRH
M 1:100

<