

LEGENDA MÍSTNOSTÍ - STÁVAJÍCÍ STAV:
Lidická 49


ČÍSLO MÍST.	ÚČEL MÍSTNOSTI	PLOCHA (m²)	SV.VÝŠKA (m)		POVRCH PODLAHY	POVRCH STĚN	POVRCH STROPU		POZNÁMKA
			PO STROP	PO PODHL.					
1.01	NÁJEMNÍ PROSTOR I.	69,80	3,925	-	KAMENNÁ DLAŽBA - REPASE	P1 OMÍTKA	OMÍTKA	-	KAMEN. SOKL V. 60 MM
1.02	NÁJEMNÍ PROSTOR II.	34,90	3,860	-	KAMENNÁ DLAŽBA - NOVÁ	P2 OMÍTKA	OMÍTKA	-	KAMEN. SOKL V. 60 MM
1.03	CHODBA / SKLAD	11,95	3,800	3,000	KERAM. DLAŽBA - STÁVAJÍCÍ	P3 OMÍTKA	SDK PODHLED	SH3	KERAM. SOKL V. 60 MM
1.04	PŘEDSÍŇ WC ŽENY	1,65	3,800	2,600	KERAM. DLAŽBA - STÁVAJÍCÍ	P3 / OMÍTKA	ST2 SDK PODHLED	SH1	-
1.05	WC ŽENY	1,65	3,800	2,600	KERAM. DLAŽBA - STÁVAJÍCÍ	P3 / OMÍTKA	ST1 ST2 SDK PODHLED	SH1	-
1.06	PŘEDSÍŇ WC MUŽI	2,65	~3,800	2,600	KERAM. DLAŽBA - STÁVAJÍCÍ	P3 / OMÍTKA	ST2 SDK PODHLED	SH1	-
1.07	WC MUŽI	1,20	~3,800	2,600	KERAM. DLAŽBA - NOVÁ	P4 / OMÍTKA	ST1 ST2 SDK PODHLED	SH1	-
1.08	PISOÁR	1,15	~3,800	2,600	KERAM. DLAŽBA - STÁVAJÍCÍ	P3 / OMÍTKA	ST1 ST2 SDK PODHLED	SH1	-
1.09	DENNÍ MÍSTNOST ZAMĚŠTNANCÍ	7,45	3,840	3,000	KERAM. DLAŽBA - NOVÁ	P5 OMÍTKA	SDK PODHLED	SH1	KERAM. SOKL V. 60 MM
1.10	UMÝVÁRNA ZAMĚŠTNANCÍ	4,15	3,840	2,600	KERAM. DLAŽBA - NOVÁ	P6 / OMÍTKA	ST3 SDK PODHLED	SH2	-
1.11	WC ZAMĚŠTNANCÍ	1,60	3,840	2,600	KERAM. DLAŽBA - NOVÁ	P6 / OMÍTKA	ST3 SDK PODHLED	SH1	-
1.12	CHODBA	2,00	3,840	3,000	KERAM. DLAŽBA - NOVÁ	P3 OMÍTKA	SDK PODHLED	SH1	KERAM. SOKL V. 60 MM
1.13	SVĚTLÍK	7,00	-	-	BETON	-	-	-	-
CELKEM		148,15							

LEGENDA - KLADEČSKÝ PLÁN:

OZNAČENÍ PODLAH A OBKLADŮ KORESPONDUJE S VÝPISEM SKLADEB, KDE JSOU TAKÉ UVEDENY PŘESNÉ SPECIFIKACE POVRCHOVÝCH ÚPRAV A VLASTNOSTÍ !!!

- ŘÍDICÍ OSY POKLÁDKY (ZNAČÍ ODKUD VYCHÁZÍ PLNÝ FORMÁT ZVOLENÉ DLAŽBY / OBKLADU)
- SYSTÉMOVÁ SCHODOVÁ LIŠTA S PROTISKLUZ. ÚPRAVOU, LEPENÁ DO PODKLADU – BROUŠENÁ NEREX (VIZ. OBRÁZEK)

- V M.Č. 1.05, 1.07 A 1.08 BUDE VŠUDE NA STĚNÁCH POUŽITÝ OBKLAD DLE SKLADBY ST1 VYJMA VYZNAČENÝCH STĚN (VIZ. SCHÉMA), KDE BUDE POUŽIT OBKLAD ST2. V MÍSTĚ, KDE JE PŘEDSTĚNOVÝ SPLACH. SYSTÉM, BUDE OBKLAD DLE ST1 POUZE DO V. TOHOTO SOKLU (+ HORNÍ ČÁST), STĚNA NAD PŘEDSTĚNOU UŽ BUDE DLE ST2.
- VŠUDE, KDE KE KERAMICKÉ NEBO KAMENNÉ DLAŽBĚ NEPŘILÉHÁ OBKLAD, BUDE PROVEDEN KERAMICKÝ / KAMENNÝ SOKL V. 60 MM ZE STEJNÉHO MATERIÁLU JAKO DLAŽBA. V PŘÍPADĚ, ŽE BUDE SOKL ŘEZÁN Z DLAŽDIC, BUDE NA HORNÍ STRANĚ SOKLU VŽDY UMÍSTĚNA HRANA DLAŽBY Z VÝROBY (NE ŘEZANÁ).
- VEŠKERÉ ZAŘÍZOVACÍ PŘEDMĚTY KOTVENÉ DO STĚN BUDOU MÍT V PŘÍPADĚ POTŘEBY SVOJI POMOCNOU SYSTÉMOVOU NOSNOU KONSTRUKCI
- NA HRANÁCH VÝŠKOVÝCH SCHODŮ BUDE POUŽITÁ SYSTÉMOVÁ SCHODOVÁ LIŠTA V PROVEDENÍ NEREX MAT.
- UMÍSTĚNÍ DILATACE MEZI MÍSTNOSTMI BUDE PROVEDENO VŽDY POD DVERNÍM KŘÍDLEM.
- ZAKONČENÍ OBKLADŮ NA HORNÍ STRANĚ A U VNĚJŠÍCH ROHŮ BUDE ŘEŠENO TENKÝMI HLINÍKOVÝMI "L" HRANAMI
- VNITŘNÍ ROHY OBKLADŮ A DLAŽEB BUDOU OPATŘENY SILIKONEM
- ZAŘÍZOVACÍ PŘEDMĚTY BUDOU OSAŽENY NA OSU NEBO SPÁRU OBKLADU
- ZAŘÍZOVACÍ PŘEDMĚTY BUDOU PO OBVODU UTĚSNĚNY SILIKONEM

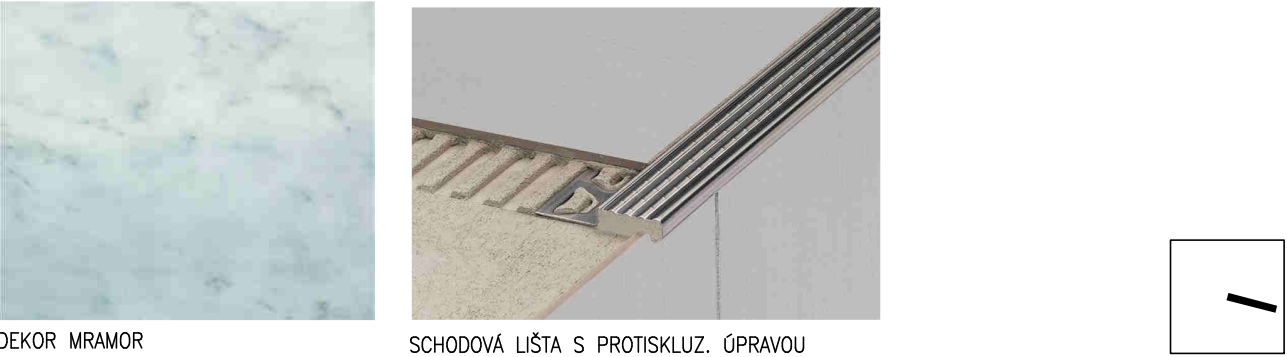

INVESTOR:	Statutární město Brno, městská část Brno - střed Dominikánská 2, 601 69 Brno	POParch <small>POParch s.r.o., Volfova 8, 612 00 Brno IČ 04593103</small>			
STUPEŇ:	DOKUMENTACE PRO STAVEBNÍ POVOLENÍ				
OBJEKT:	D.1 - DOKUMENTACE STAVEBNÍHO NEBO INŽENÝRSKÉHO OBJEKTU	OPRAVA NEBYTOVÉHO PROSTORU Lidická 49 NP č. 101			
AKCE:	PROJEKTOVÁ DOKUMENTACE NA OPRAVU NEBYTOVÝCH PROSTOR - Lidická 49 NP č. 101, Václavská 13 NP č. 106, Stará 24 NP č. 101				
ODPOVĚDNÝ PROJEKTANT:	Ing. arch. Marika Pajgrtová	HLAVNÍ INŽENÝR PROJEKTU: Ing. arch. Marika Pajgrtová			
VYPRACOVAL:	Ing. arch. Jan Podešva				
OBSAH VÝKRESU:	KLADEČSKÝ PLÁN	FORMÁT: 4 A4	ČÍSLO ZAKÁZKY: 17.09	Č. VÝKR.	SADA:
		DATUM: 07/2017	MĚŘÍTKO: 1:50	D.1.1.B-10	