




LEGENDA MATERIÁLU

 


STÁVAJÍCÍ KONSTRUKCE

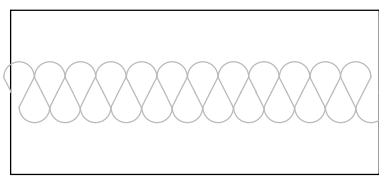


TI - MINERÁLNÍ VATA ISOVER

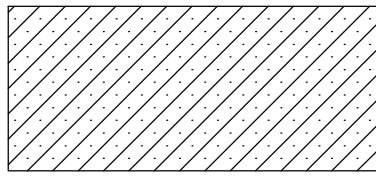

PŘÍČKA - YTONG 75, ZDICÍ MALTA YTONG

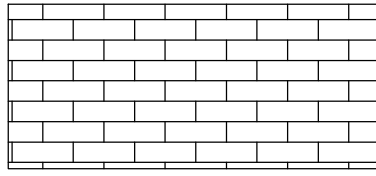


DOZDĚNÍ Z CIHEL PLNÝCH P20

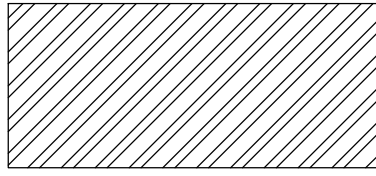


SDK SE ZVÝŠENOU ODOLNOSTÍ PROTI VLHKOSTI, UW125

PŘÍČNÝ ŘEZ C-C'

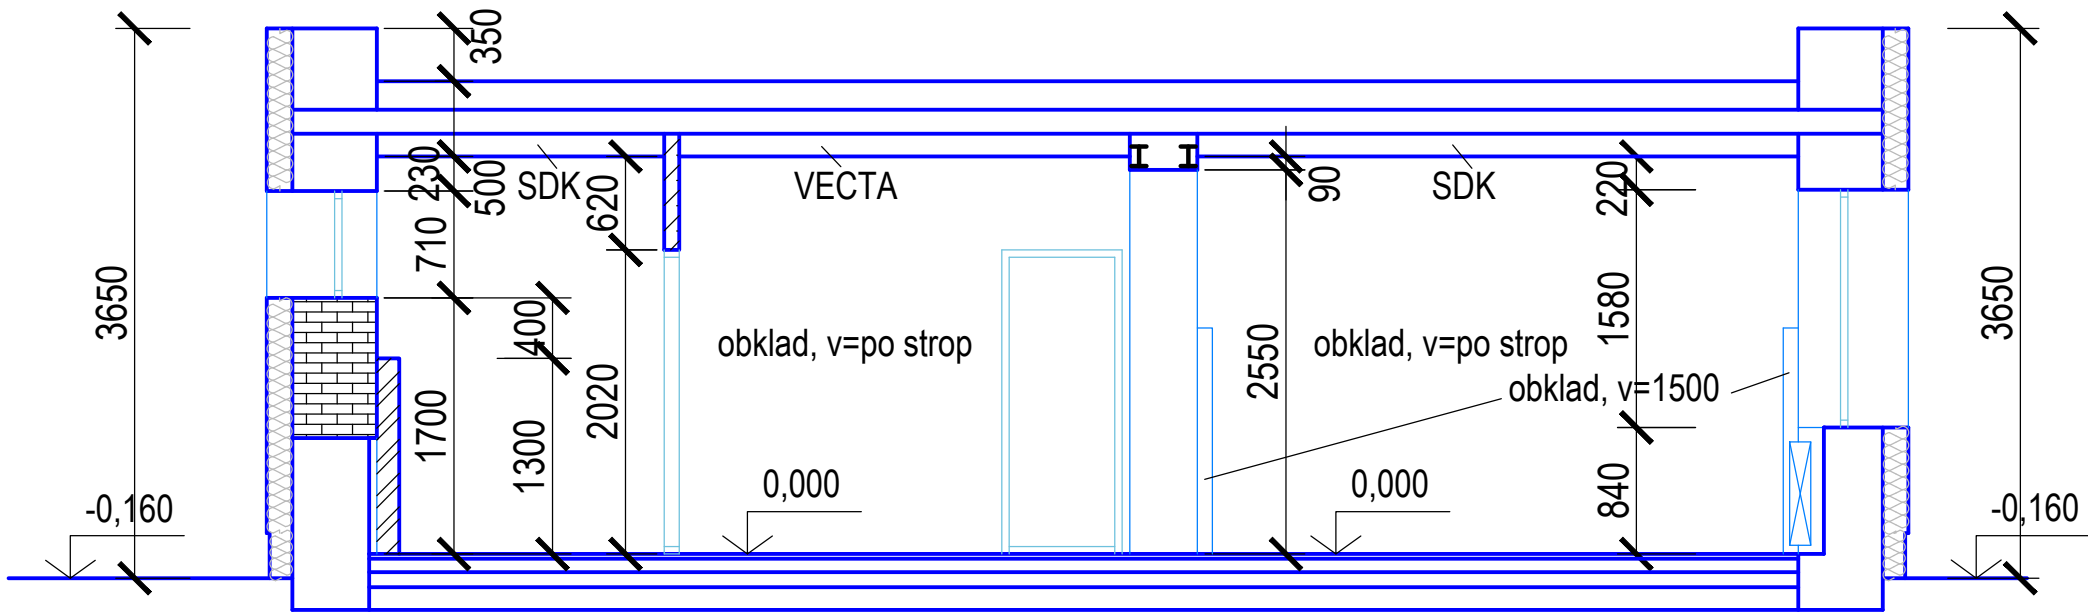

PODÉLNÝ ŘEZ D-D'

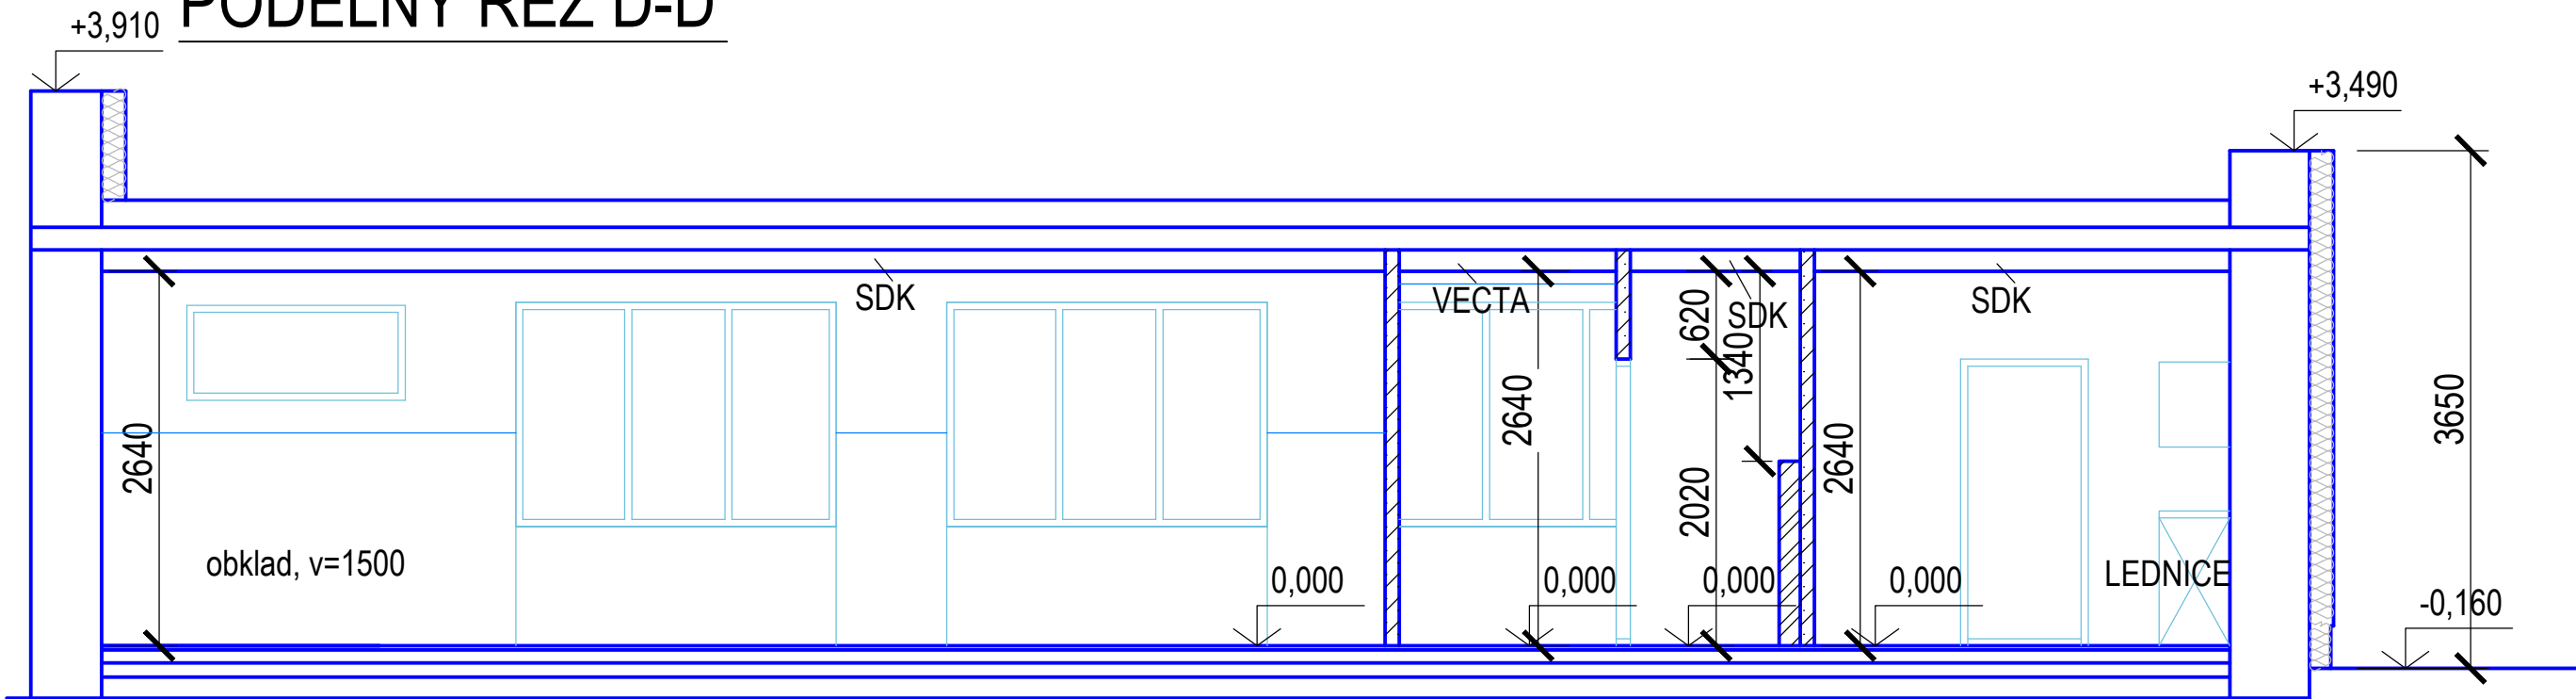

Zodpovědný projektant	Hlavní inženýr projektu	Vypracoval	<div>PAM ARCH</div> <p>kancelář : Ječná 29a, 621 00 Brno info@pamarch.cz, http:// www.pamarch.cz</p>	
Ing.arch. Robert Ševčík		Petr Bednařík		
Stavebník: ZŠ a MŠ Brno, Křídlovická 30b			Formát	1A4
Místo stavby: Křídlovická 904/30b 603 00 Brno			Datum	03/2020
Název stavby: ZŠ a MŠ Brno, Křídlovická 30b			Stupeň	DPS
REKONSTRUKCE PAVILONU D: část D1, část D2			Měřítko	1:100
Stavební objekt: S001, S002				
Obsah:			Číslo paré:	Číslo výkresu
NOVÝ STAV - ŘEZY				D.1.1 – 8