

Úpravy a bourací práce situované na pozemku 416/1 - odstranění zpevněných ploch (část hřiště a chodníku) budou provedeny po dohodě s vlastníkem pozemku (Masarykova univerzita). Na základě této dohody budou plochy odstraněny, ohumšovány a zatravněny. Uvedené části ploch nemají po demolici větší části hřiště funkční využití.

stavební objekty

- SOP 01 Jídlna a propojovací krček
- SOI 01 Příprava území stavby
- SOI 02 Zpevněné plochy
- SOI 03 Sadové úpravy
- SOI 04 Přeložení telefonního vedení
- SOI 05 Přerušení plynovodní přípojky

legenda značení


- stávající objekty
- stávající objekty - rekonstruovaná část
- nové objekty
- nové zpevněné plochy


souřadnice hlavních bodů

b1	1159695,40	600066,51
b2	1159712,89	600056,80
b3	1159723,01	600075,02
b4	1159705,85	600085,30

legenda sítí

- JME - kabel VN 22kV
- JME - kabel NN 1kV
- JME - sdělovací kabel
- ČESKÝ TELECOM
- telecom - rušené vedení
- telecom - přeložené vedení
- VEŘEJNÉ OSVĚTLENÍ
- NTL PLYNOVOD
- STL PLYNOVOD
- nový rozvod plynu
- VODOVOD
- KANALIZACE
- kanalizace - napojení přístavby

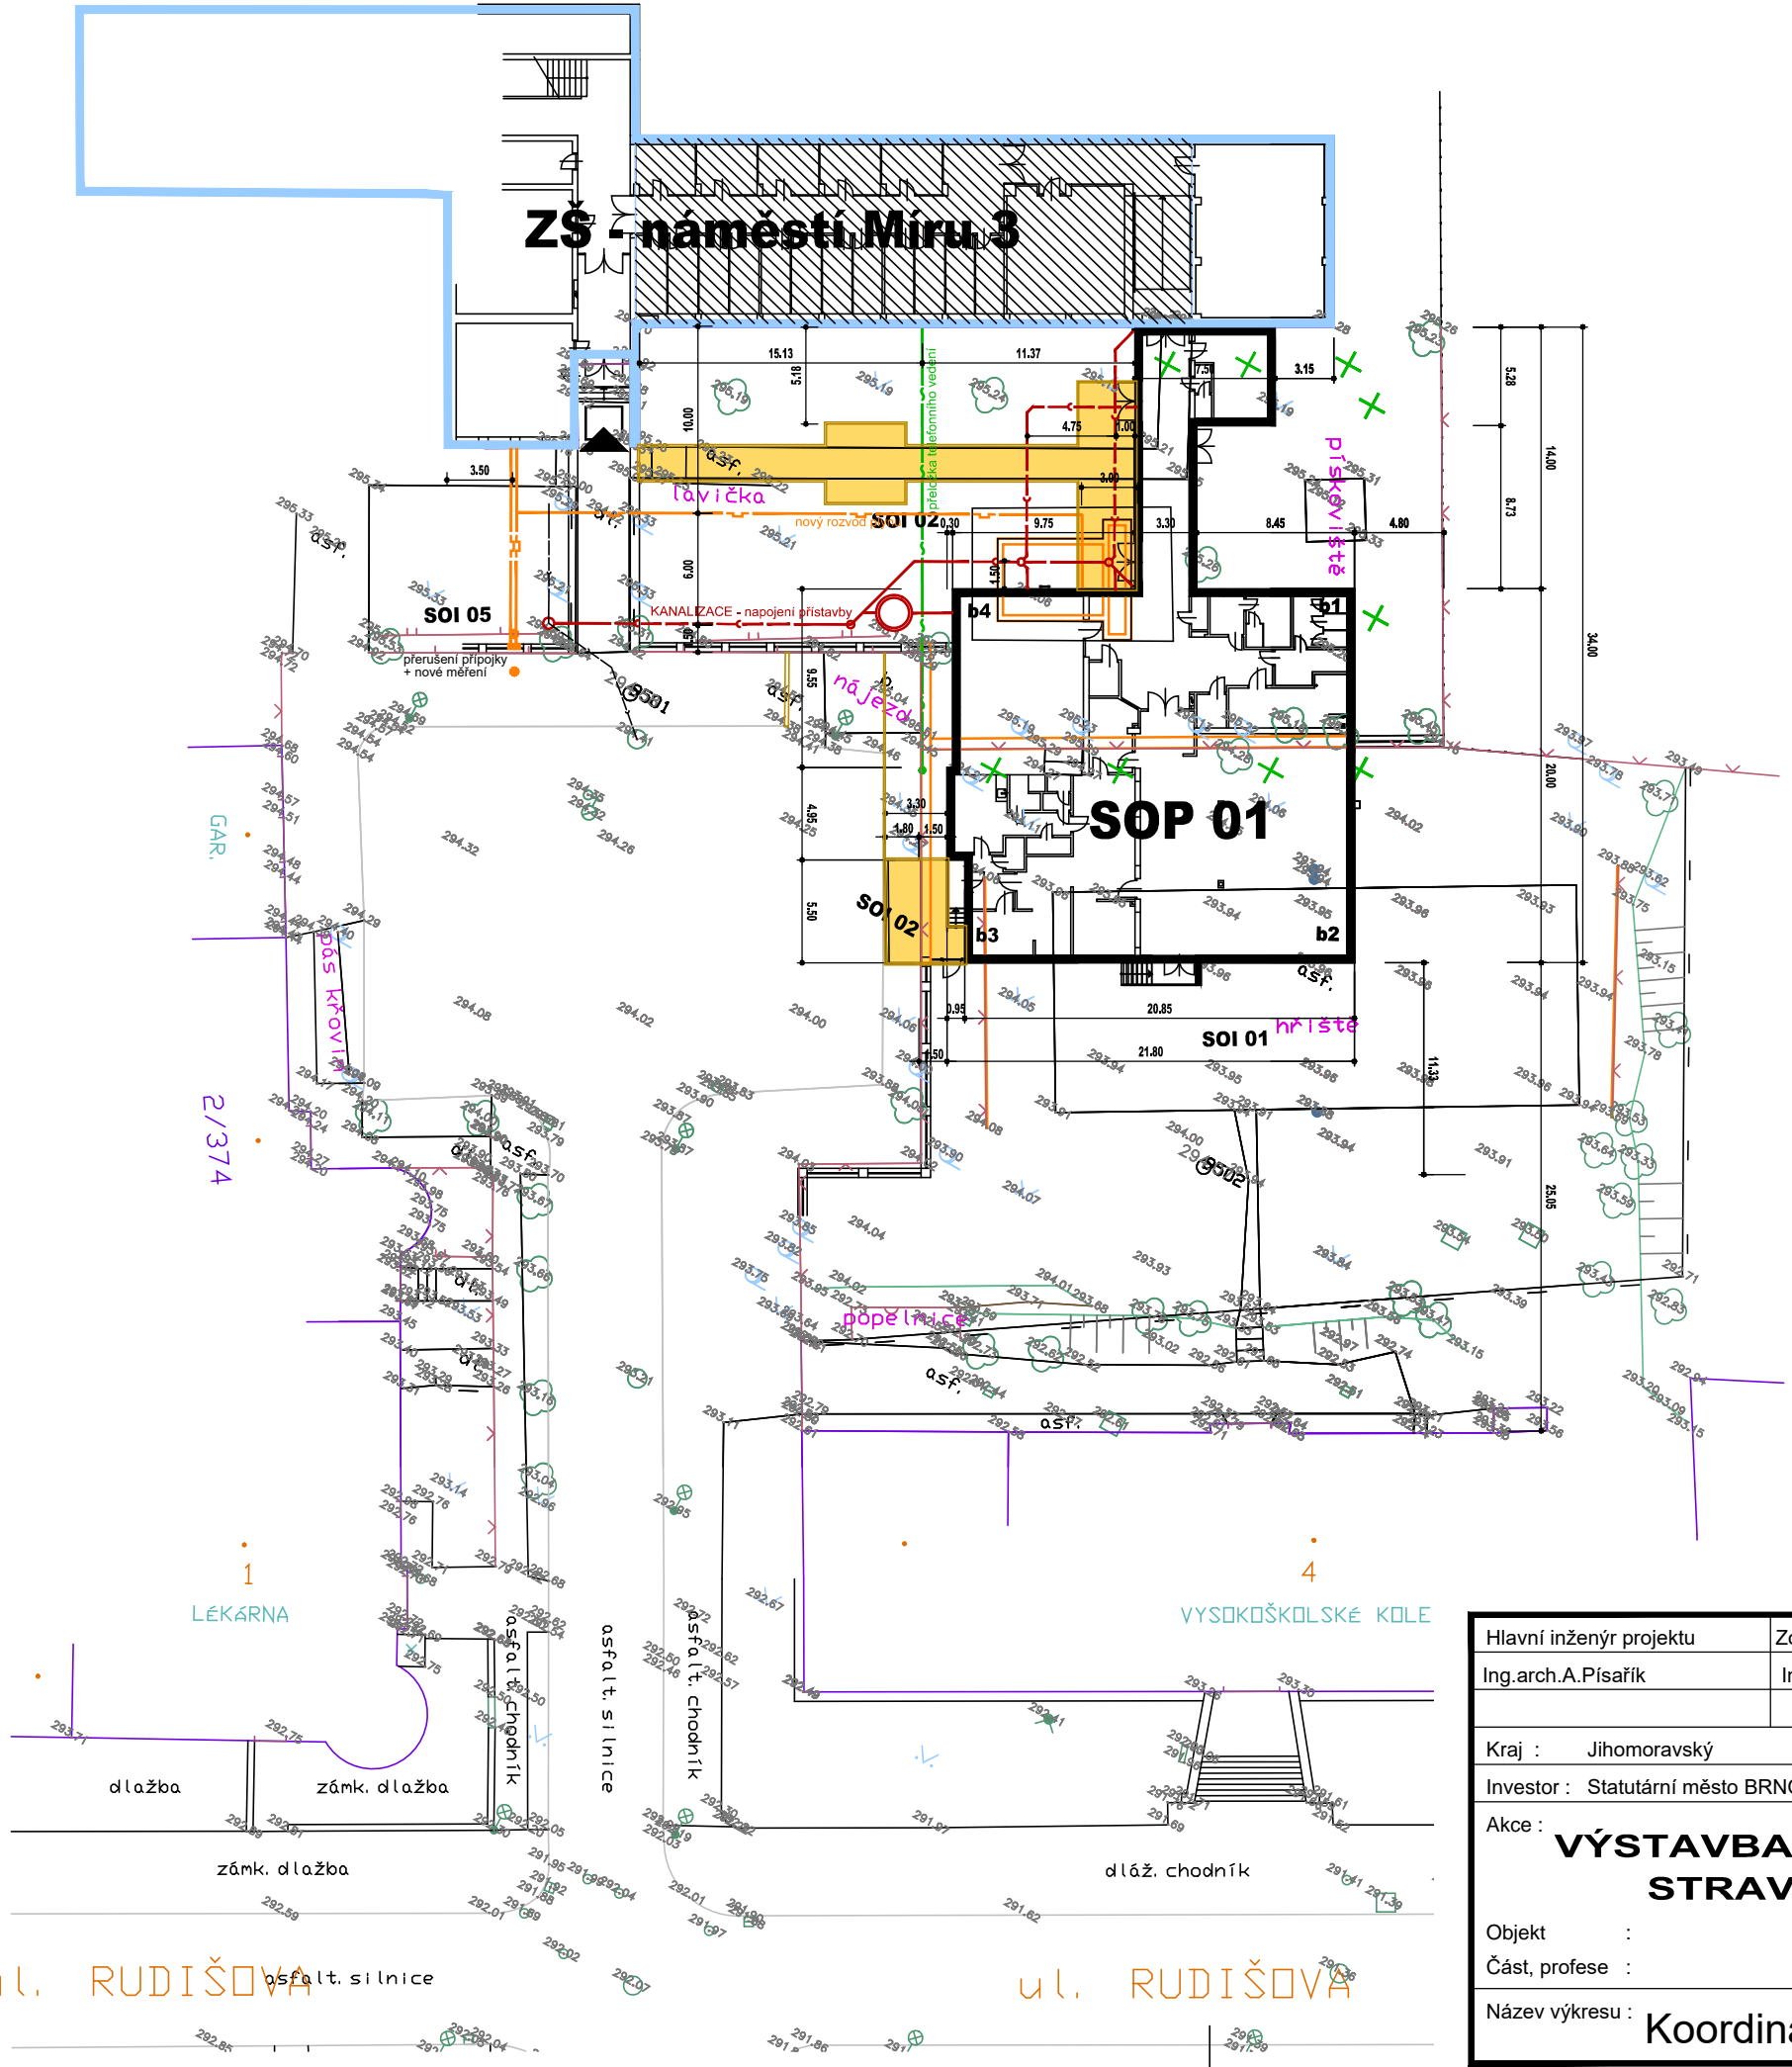

Hlavní inženýr projektu		Zodpovědný projektant profese	Projektant	<div><div>ARCHITEKTURA</div><div><div>PROJEKT</div></div></div> <div>AP-atelier, s.r.o.</div> <div>Kabátníkova 2</div> <div>602 00 Brno</div>	
Ing.arch.A.Pisařík		Ing.P.Kadaňka	Ing.P.Kadaňka		
Kraj : Jihomoravský		O.ú.(Mě.ú.):	Brno - střed		
Investor : Statutární město BRNO, Městská část Brno - střed, Dominikánská 2, 601 69 BRNO				Č. zakázky	11/P/04
Akce : VÝSTAVBA JÍDELNY S VÝDEJNOU STRAVY- ZŠ NÁM. MÍRU 3				Datum	4/2004
				Formát	2xA4
				Měřítko	1 : 400
				Stupeň	Dokumentace pro stavební povolení
Objekt :				Číslo výkresu	D.
Část, profese :					
Název výkresu : Koordinální situace					