Tabulka vytyčovacích bodů – výkop		
Číslo bodu	Souřadnice Y [m]	Souřadnice X [m]
1	598 337,60	1 159 877,87
2	598 343,57	1 159 881,53
3	598 344,87	1 159 879,40
4	598 338,91	1 159 875,74

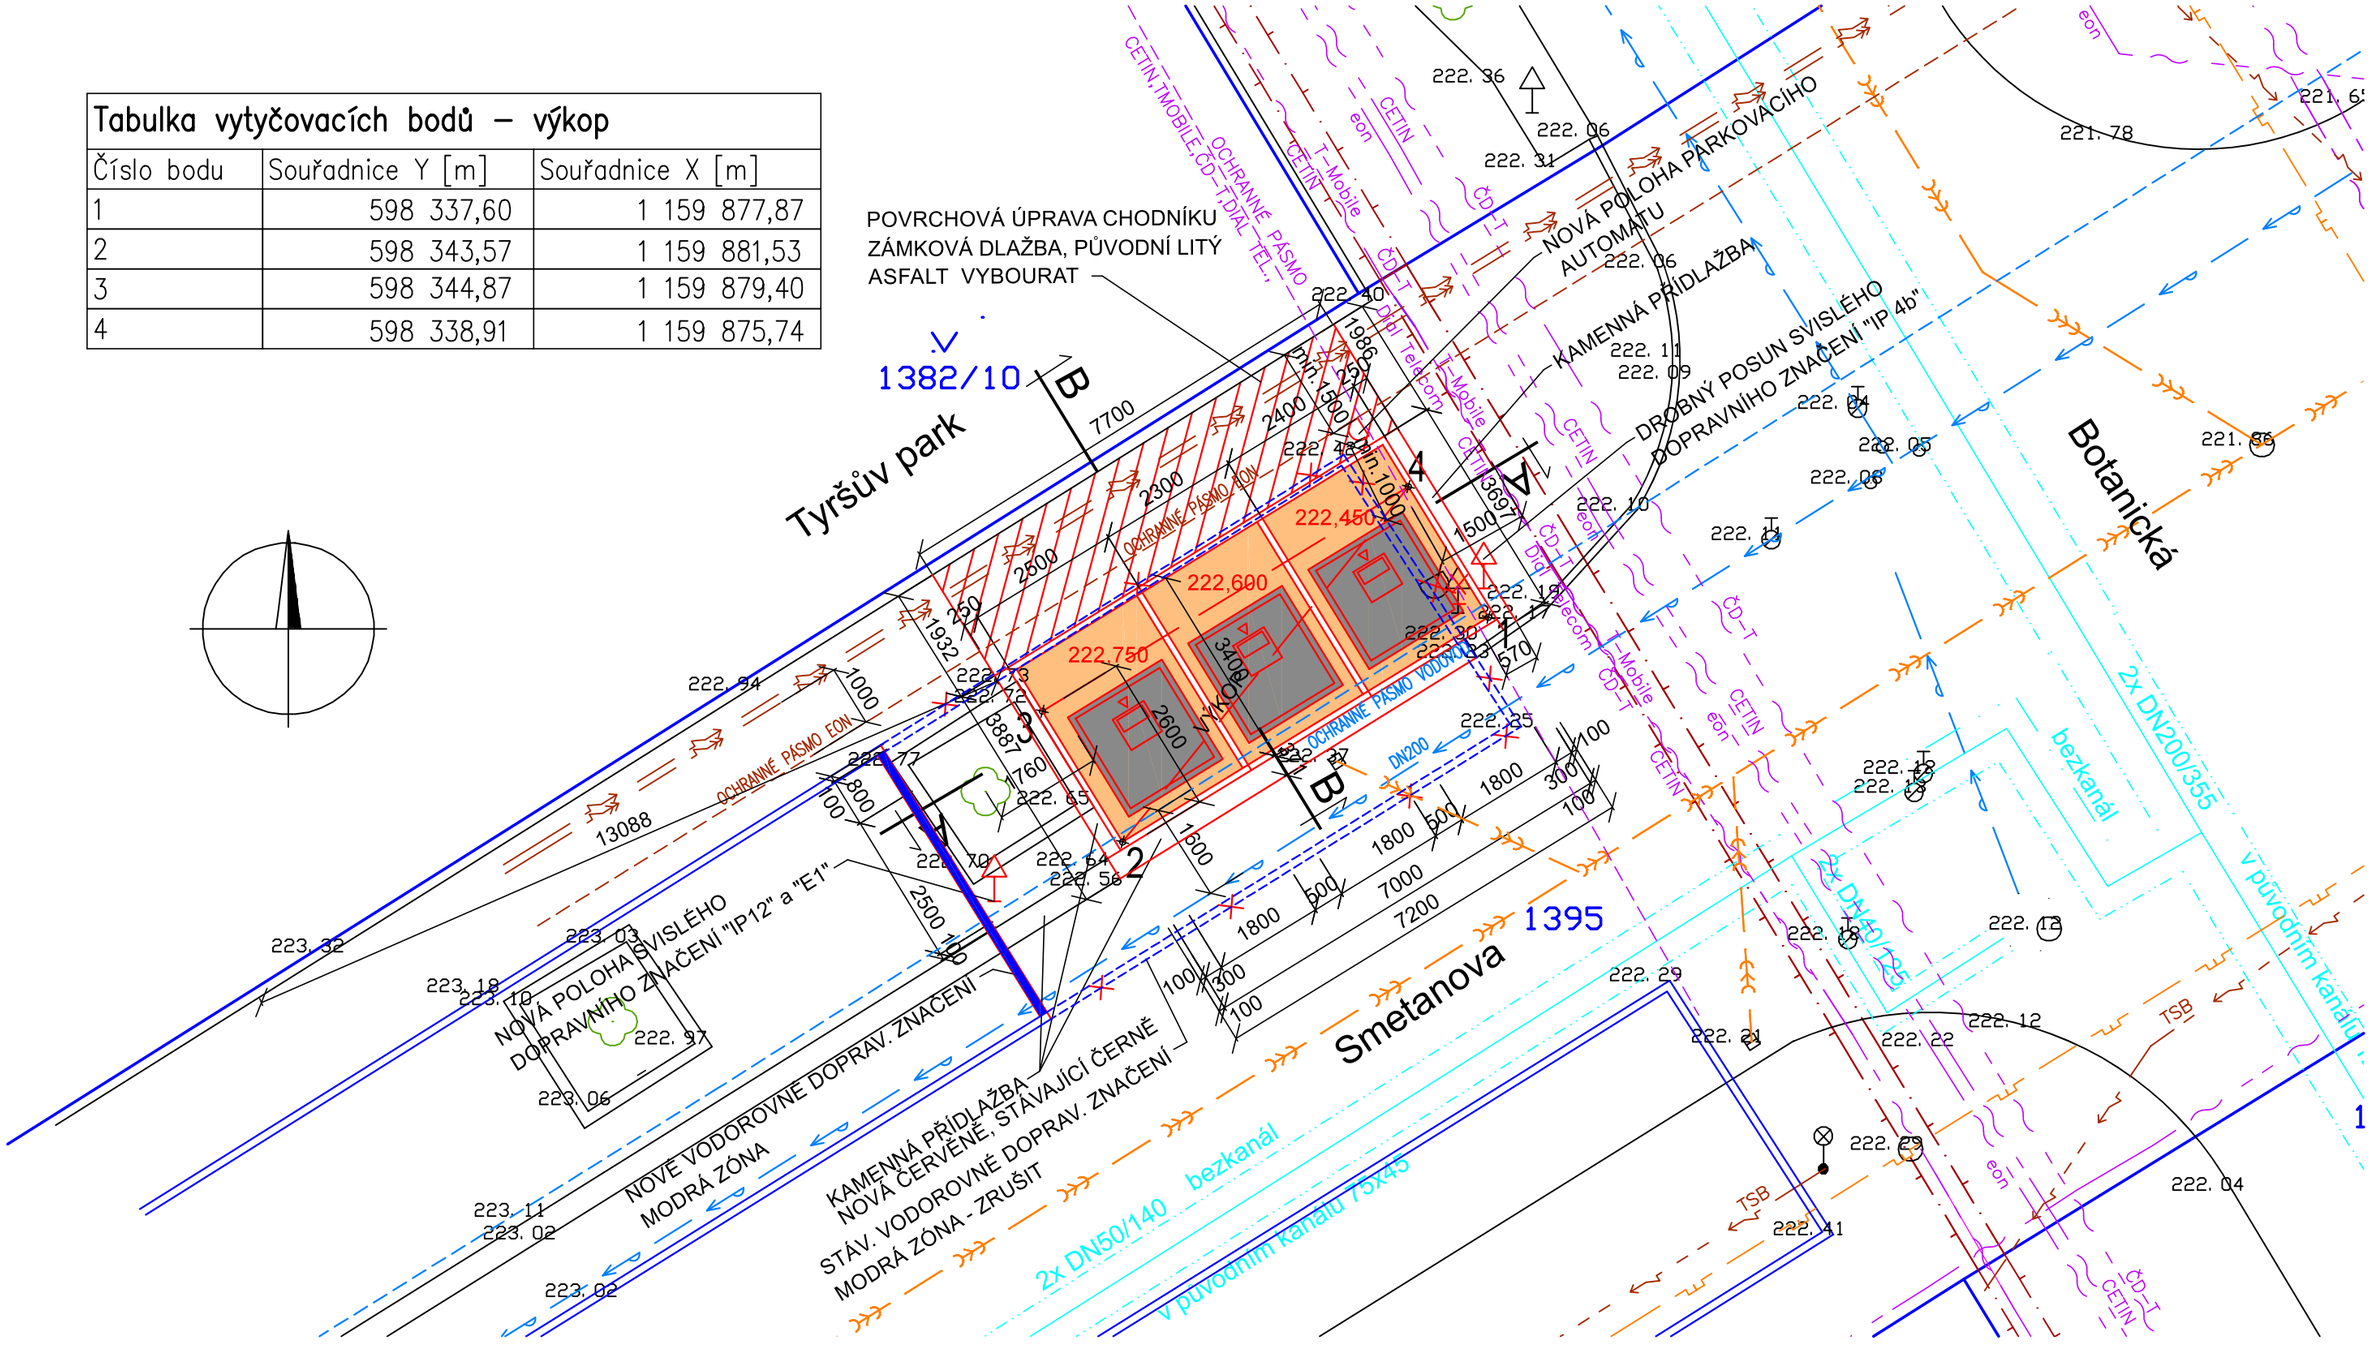

DNE : 15.4.2020

ZPRACOVAL: ING. KAZIMÍR HORÁK

SITUACE PODZEMNÍCH KONTEJNERŮ

ul. SMETANOVA, Brno - město M 1:100

LEGENDA INŽ. SÍTÍ

- TEPLÁRNY BRNO
- JEDNOTNÁ KANALIZACE
- VODOVODNÍ ŘÁD
- VEDENÍ NN, EON, PODZEMNÍ
- VEDENÍ VN, EON, PODZEMNÍ
- TSB, NADZEMNÍ VEDENÍ
- SDĚLOVACÍ KABEL
- PLYNOVOD

LEGENDA PLOCH

- GUMOVÝ GRANULÁT VE SVĚTLE ŠEDÉM ODSTÍNU
- PROVÉST NOVOU ZÁMKOVOU DLAŽBU TL.60mm
- VĚCNÉ BŘEMENO V KN
- KE ZRUŠENÍ, VYBOURÁNÍ
- GEODETICKÉ ZAMĚŘENÍ STÁV. STAVU
- NOVÉ OBJEKTY
- HRANICE KATASTRU NEMOVITOSTÍ
- PARKOVACÍ MODRÁ ZÓNA – DOPRAVNÍ ZNAČENÍ