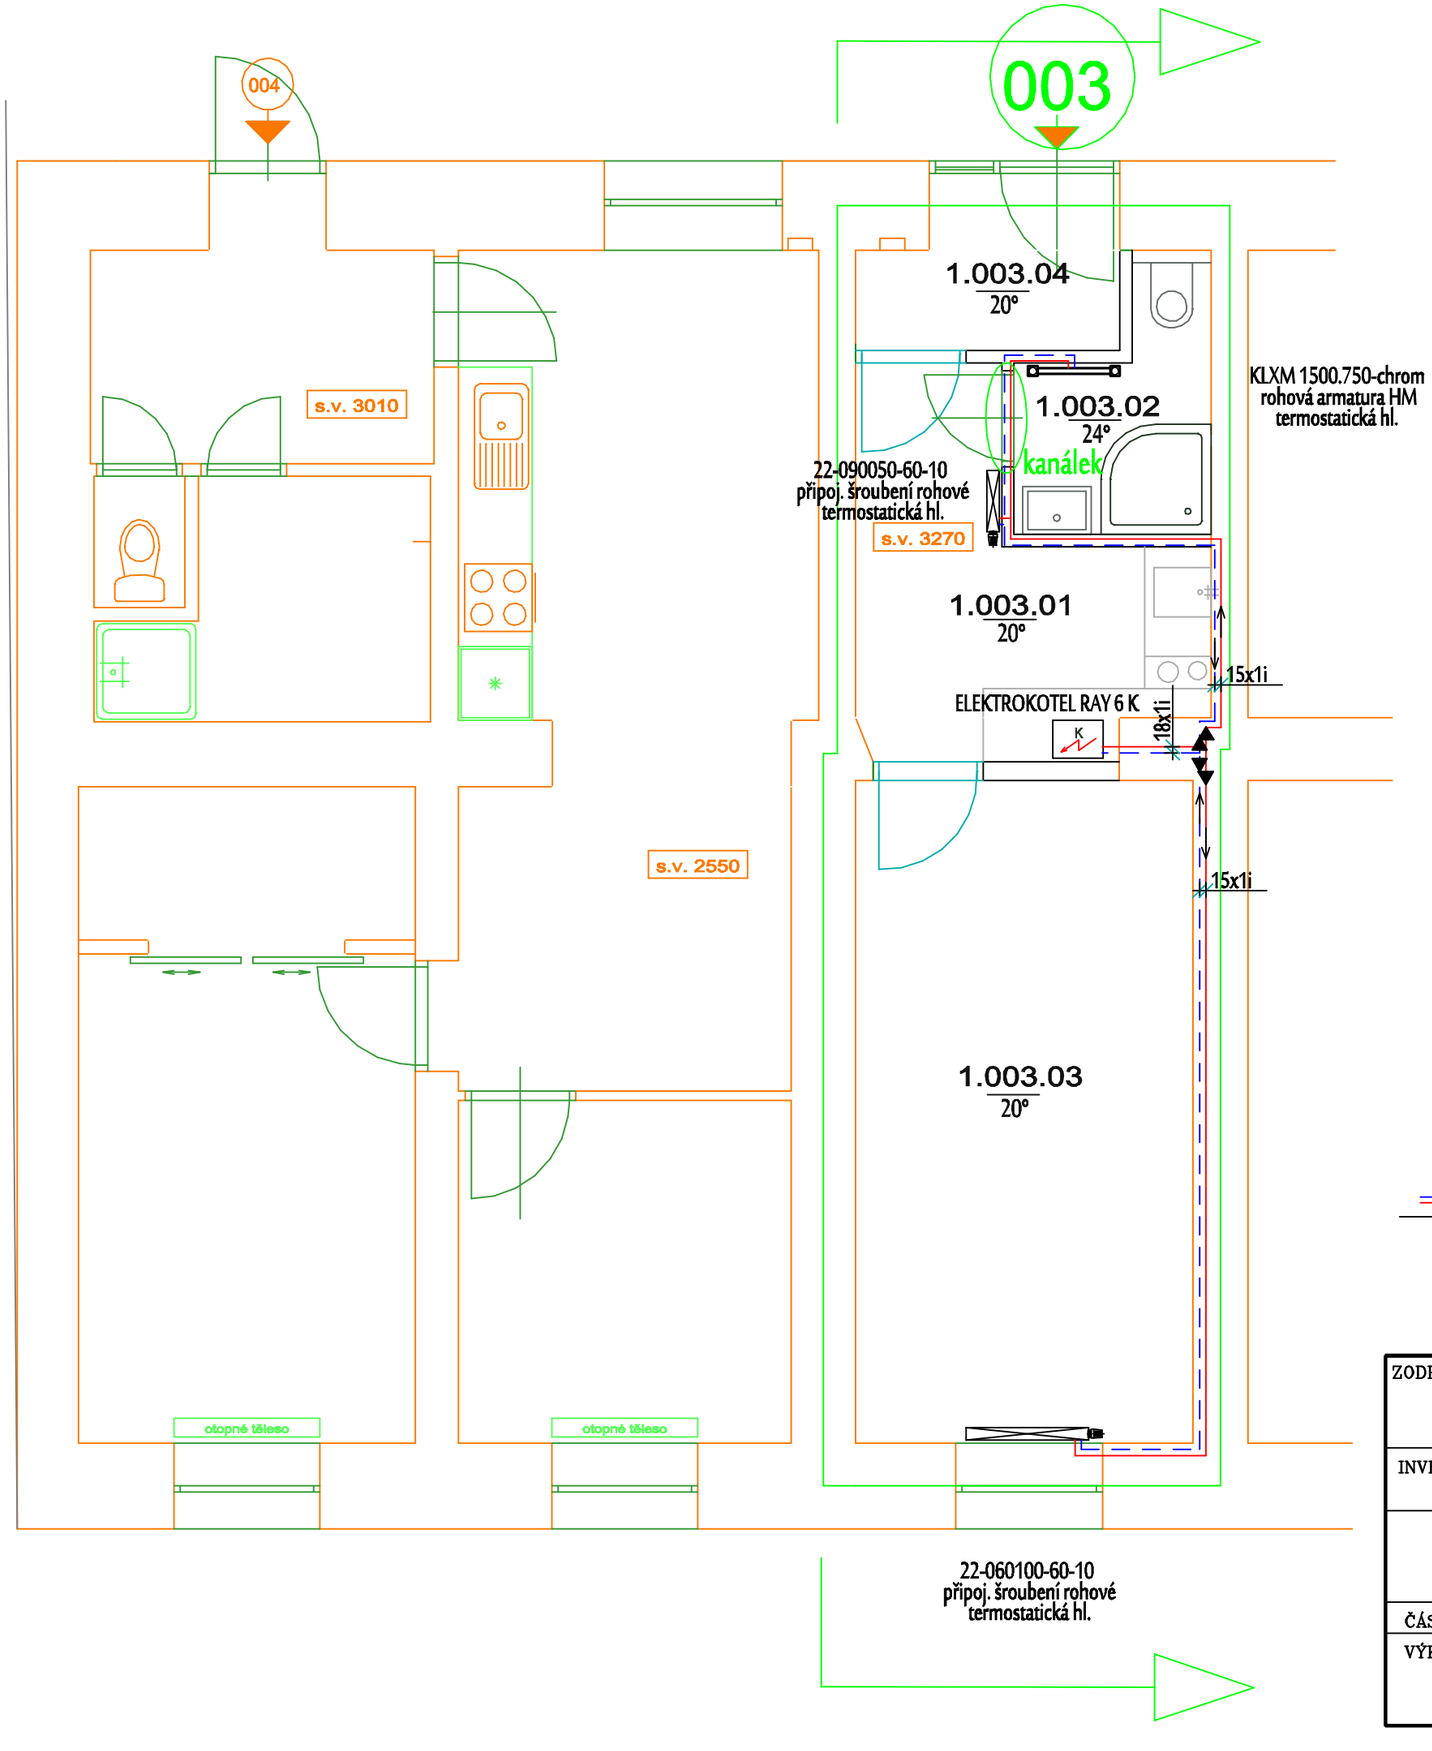

LEGENDA MÍSTNOSTÍ

PROSTOR	Č.M.	ÚČEL MÍSTNOSTI	PLOCHA
003	1.003.01	KUCHYŇ	6,45
	1.003.02	KOUPELNA	2,7
	1.003.03	POKOJ	14,9
	1.003.04	ZÁDVEŘÍ	1,75
CELKEM			25,8

ROZVODNÉ POTRUBÍ BUDE ULOŽENO VE VYSEKANÉ DRÁŽCE V OBVODOVÉ STĚNĚ;
POTRUBÍ NESMÍ BÝT ZAZDĚNO NA PEVNO, PŘEDEVŠÍM V OBLASTI
KOMPENZÁTORŮ, T-KUSŮ A OBLOUKŮ JE NUTNÉ PROVÉST ŘÁDNOU
IZOLACI, PROTOŽE ZDE DOCHÁZÍ K DILATAČNÍMU VYKOMPENZOVÁNÍ

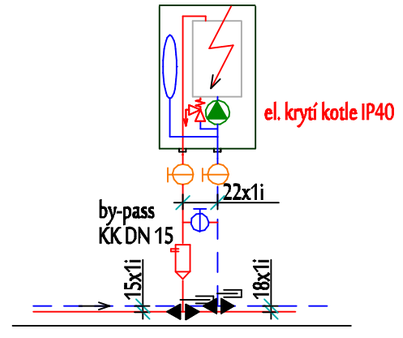

ELEKTROKOTEL RAY 6 K
2x KK DN 20
1x Flamcovent Clean Smart 22 mm (odkalovač)
2x VK DN 15

LEGENDA:

	OTOPNÁ VODA
	VRATNÁ VODA
	ZMĚNA PRŮŘEZU POTRUBÍ
	SMĚR TOKU TOPNÉHO MEDIA
22-060120-60-10	OCELOVÉ DESKOVÉ TĚLESO VENTIL KOMPAKT
KLXM 1820.750	TRUBKOVÉ OCELOVÉ TĚLESO (středové připojení)
22x1	ROZVODNÉ POTRUBÍ Z MĚDĚNÝCH TRUBEK
KK	KULOVÝ KOHOUT
VK	VYPOUŠTĚCÍ KOHOUT 1/2"
i	TEPELNÁ IZOLACE TUBEX TL. 20 mm
AK	AXIÁLNÍ KOMPENZÁTOR TVARU U

ZODP.PROJEKTANT : MIROSLAV ŠRÁMEK	KRESLIL : MIROSLAV ŠRÁMEK	PROJEKCE PLYN, VYTÁPĚNÍ, VZDUCHOTECHNIKA MIROSLAV ŠRÁMEK LANŠKROUN, DUKELSKÝCH HRDINŮ 345
INVESTOR : MĚSTSKÁ ČÁST BRNO - STŘED Dominikánské náměstí 196/1 602 00 Brno		
MODERNIZACE BYTU Č. 3 BRNO, VINOHRADY Č. 28		FORMÁT: A 3 DATUM: V. 2020 ÚČEL: DPS ČÍS.ZAK.: 2020/NO
ČÁST PROJEKTU : VYTÁPĚNÍ		
VÝKRES : PŮDORYS, SCHEMA ZAPOJENÍ KOTLE		MĚŘÍTKO : 1 : 50 Č.VÝKRESU : V - 01