TRASA "I"

CESTA PRO PĚŠÍ

PŘÍČNÝ ŘEZ C - C´

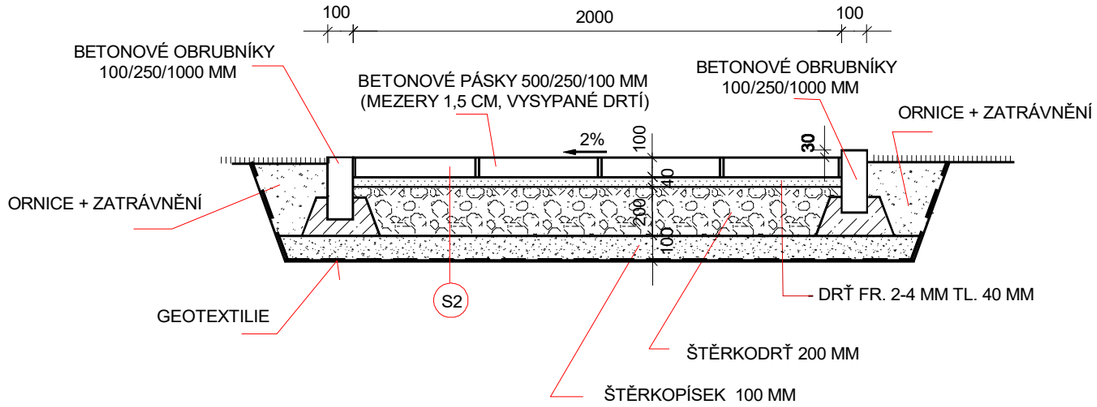

S2
- BETONOVÉ PÁSKY 500/250/100 MM
- DRŤ FR. 2-4 MM TL. 40 MM
- ŠTĚRKODRŤ TL. 200 MM
- ŠTĚRKOPÍSEK TL. 100 MM
- GEOTEXTILIE

ZODP.PROJEKTANT	VYPRACOVAL	KRESLIL	ING. IVAN ZBOŘIL Projektová činnost Vedlejší 8, Brno 625 00 IČO : 463 39 221
ING. ZBOŘIL	ING. ZBOŘIL	D CAD 3D MAX 24	
STAVEBNÍK : Městská část Brno - střed			OHLÁŠENÍ STAVBY A VÝBĚR ZHOTOVITELE
ROZŠÍŘENÍ PARKU NA KRAVÍ HOŘE - - OBNOVA A DOPLNĚNÍ CESTNÍ SÍTĚ A SADOVÉ ÚPRAVY 2. ETAPA			FORMÁT DATUM 10/2019
TRASA I PŘÍČNY ŘEZ C - C´- CESTA PRO PĚŠÍ			MĚŘÍTKO : 1:25 VÝKRES Č. : C.13

Create PDF files without this message by purchasing novaPDF printer (http://www.novapdf.com)