



TRASA "I"
CESTA PRO PĚŠÍ


PŘÍČNÝ ŘEZ A - A'

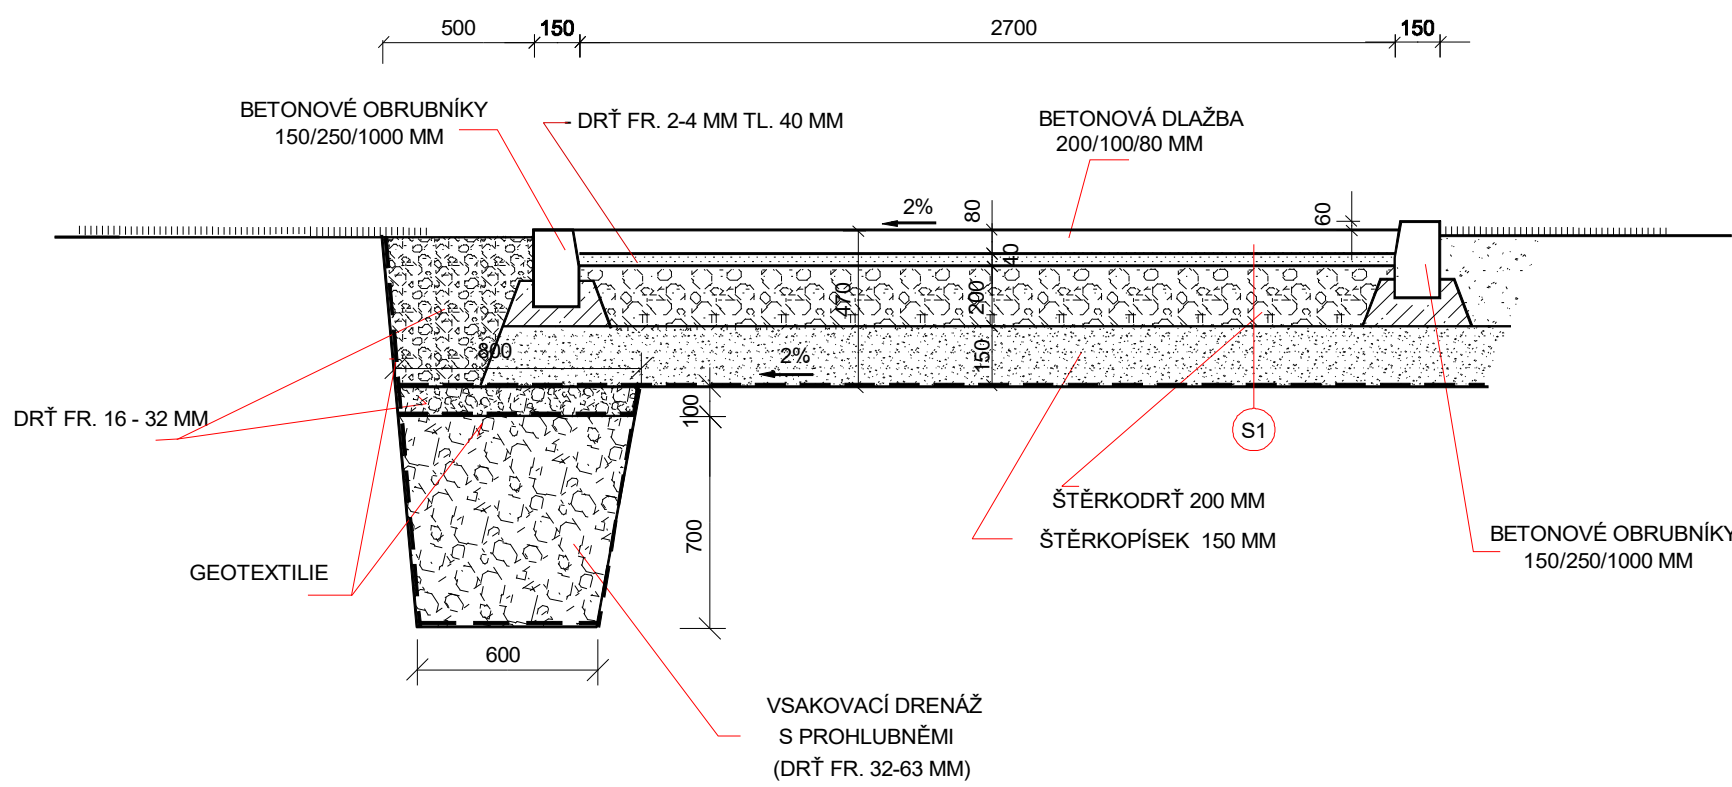

PŘÍČNÝ ŘEZ B - B'

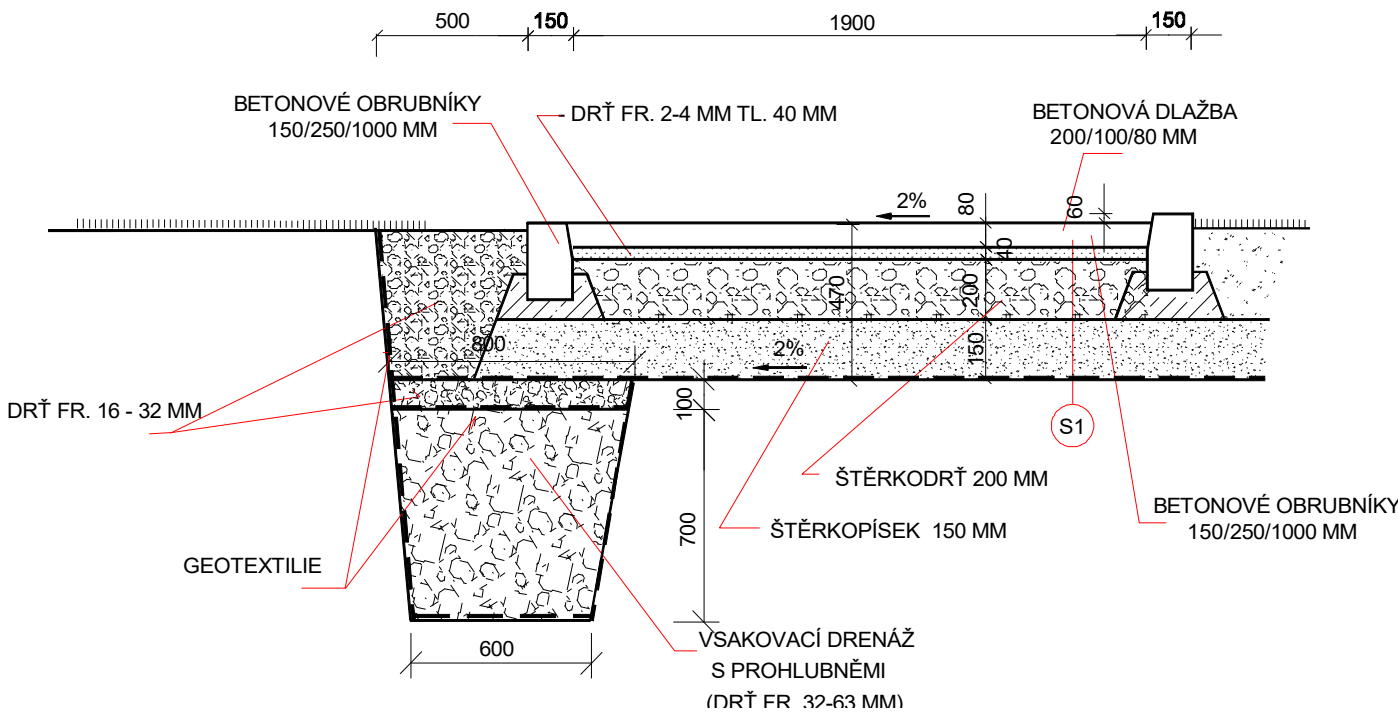

VZOROVÝ ŘEZ
NAPOJENÍ POJÍZDNÉHO CHODNÍKU
A CESTY PRO PĚŠÍ NA STÁVAJÍCÍ
KOMUNIKACI

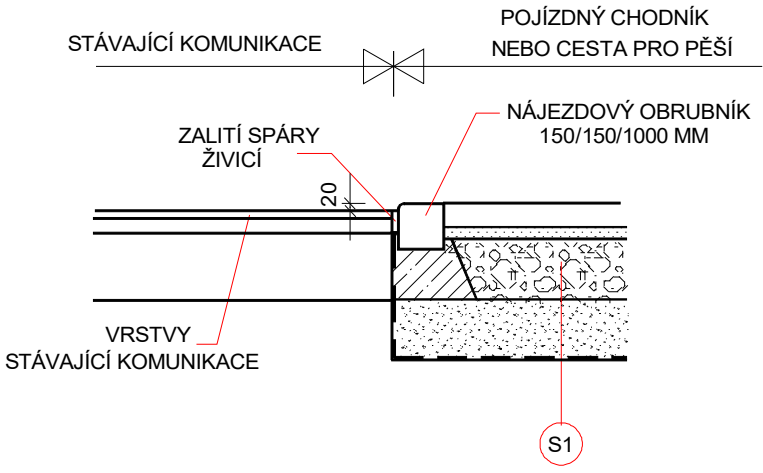

- S1
- BETONOVÁ DLAŽBA 200/100/80 MM
 - DRŤ FR. 2-4 MM TL. 40 MM
 - ŠTĚRKODRŤ TL. 200 MM
 - ŠTĚRKOPÍSEK TL. 150 MM
 - GEOTEXTILIE

ZODP.PROJEKTANT	VYPRACOVAL	KRESLIL	 <div>ING. IVAN ZBOŘIL Projektová činnost Vedlejší 8, Brno 625 00 IČO : 463 39 221</div>	
ING. ZBOŘIL	ING. ZBOŘIL	D CAD 3D MAX 24		
STAVEBNÍK : Městská část Brno - střed			OHLÁŠENÍ STAVBY	
ROZŠÍŘENÍ PARKU NA KRAVÍ HOŘE - - OBNOVA A DOPLNĚNÍ CESTNÍ SÍTĚ A SADOVÉ ÚPRAVY 2. ETAPA			A VÝBĚR ZHOTOVITELE	
			FORMÁT	
			DATUM	10/2019
TRASA I PŘÍČNÝ ŘEZ A - A', B - B' - CESTA PRO PĚŠÍ			MĚŘÍTKO : 1:25	VÝKRES Č. : C.12