



POHLED Z ULICE VÍDEŇSKÁ

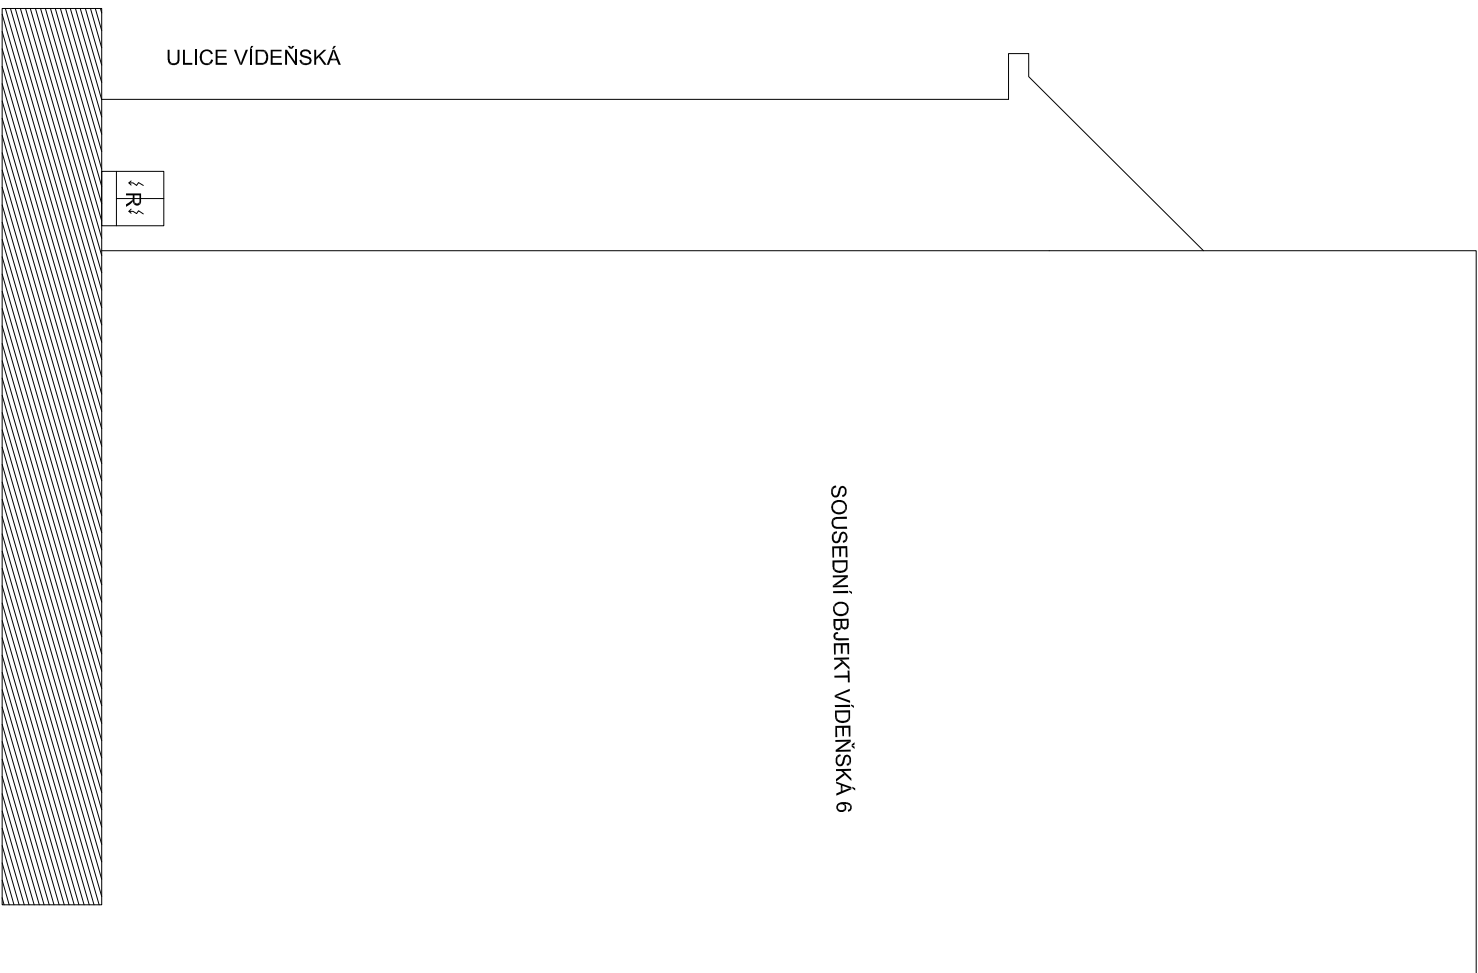

±0,000 = PODLAHA V 1.NP – NÁVRH

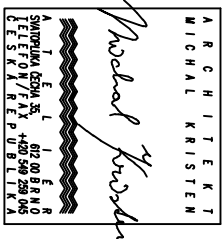

ZHOTOVITEĽ:
ATELIER, SVATOPLUKA ČECHA 35, 612 00 BRNO
GENERAĽNÍ PROJEKTANT:
ING. ARCH. MICHAL KRISTEN
ZODPOVEDNÝ PROJEKTANT:
ING. MARTIN RYCHTECKÝ
KONTROLOVAL:
ING. MARTIN RYCHTECKÝ
VYPRACOVAL:
ING. JANA RYCHTECKÁ
INVESTOR:
STATUTÁRNÍ MĚSTO BRNO

BYTOVÝ DUM (171)
KAMENNÁ 171/2, BRNO 639 00

STUPEŇ PROJEKTU:
PASPORTIZACE
ZAKÁZKOVÉ ČÍSLO:
M17_418
DATUM:
11/2018

POHLED Z ULICE VÍDEŇSKÁ

STAVEBNÍ ČÁST

MĚŘÍTKO:
ČÍSLO VÝKRESU:

M 1:100
D-10