


PŮDA

SOUSEDNÍ OBJEKT KAMENNÁ 2A

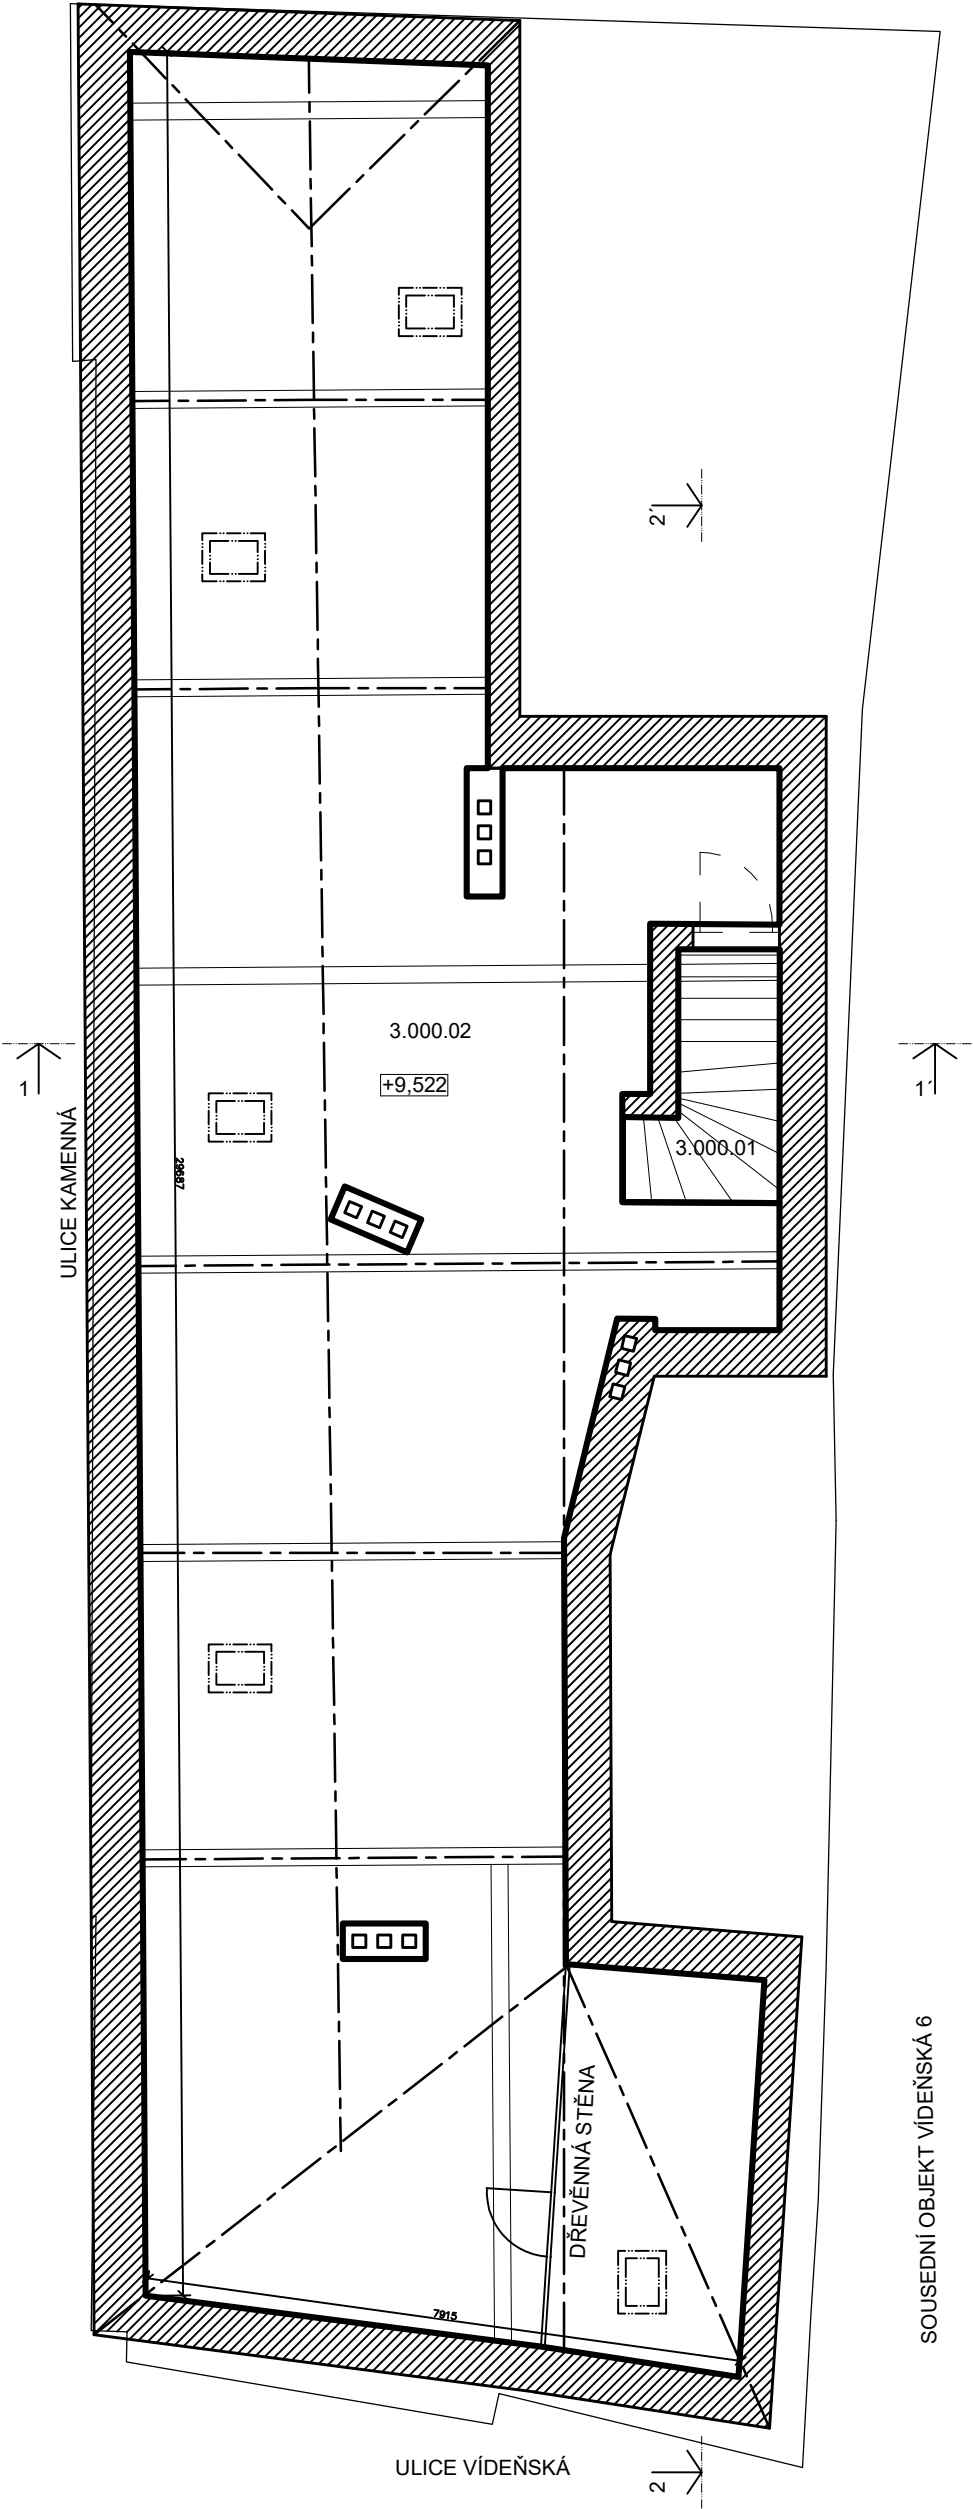

OZN.	NÁZEV	PLOCHA m2
3.000.01	SCHODIŠTĚ	5,3
3.000.02	PŮDNÍ PROSTOR	185,7
CELKOVÁ VÝMĚRA		191,0

POZNÁMKA: PŮDNÍ PROSTORY ZNAČNĚ ZNEČIŠTĚNY TRUSEM HOLUBŮ, PEŘÍM A UHYNULÝMI JEDINCI!

±0,000 = PODLAHA V 1.NP – NÁVRH



ZHOTOVITEL:
GENERÁLNÍ PROJEKTANT:
ZODPOVĚDNÝ PROJEKTANT:
KONTROLOVAL:
VYPRACOVAL:
INVESTOR:

ATELIÉR, SVATOPLUKA ČECHA 35, 612 00 BRNO
ING. ARCH. MICHAL KRISTEN
ING. MARTIN RYCHTECKÝ
ING. MARTIN RYCHTECKÝ
ING. IVA RYCHTECKÁ
STATUTÁRNÍ MĚSTO BRNO

BYTOVÝ DUM (171)
KAMENNÁ 171/2, BRNO 639 00

STUPEŇ PROJEKTU:
ZAKÁZKOVÉ ČÍSLO:
DATUM:

PASPORTIZACE
M17_418
11/2018

PŮDA

STAVEBNÍ ČÁST

MĚŘÍTKO:
ČÍSLO VÝKRESU:

M 1:100
D-04