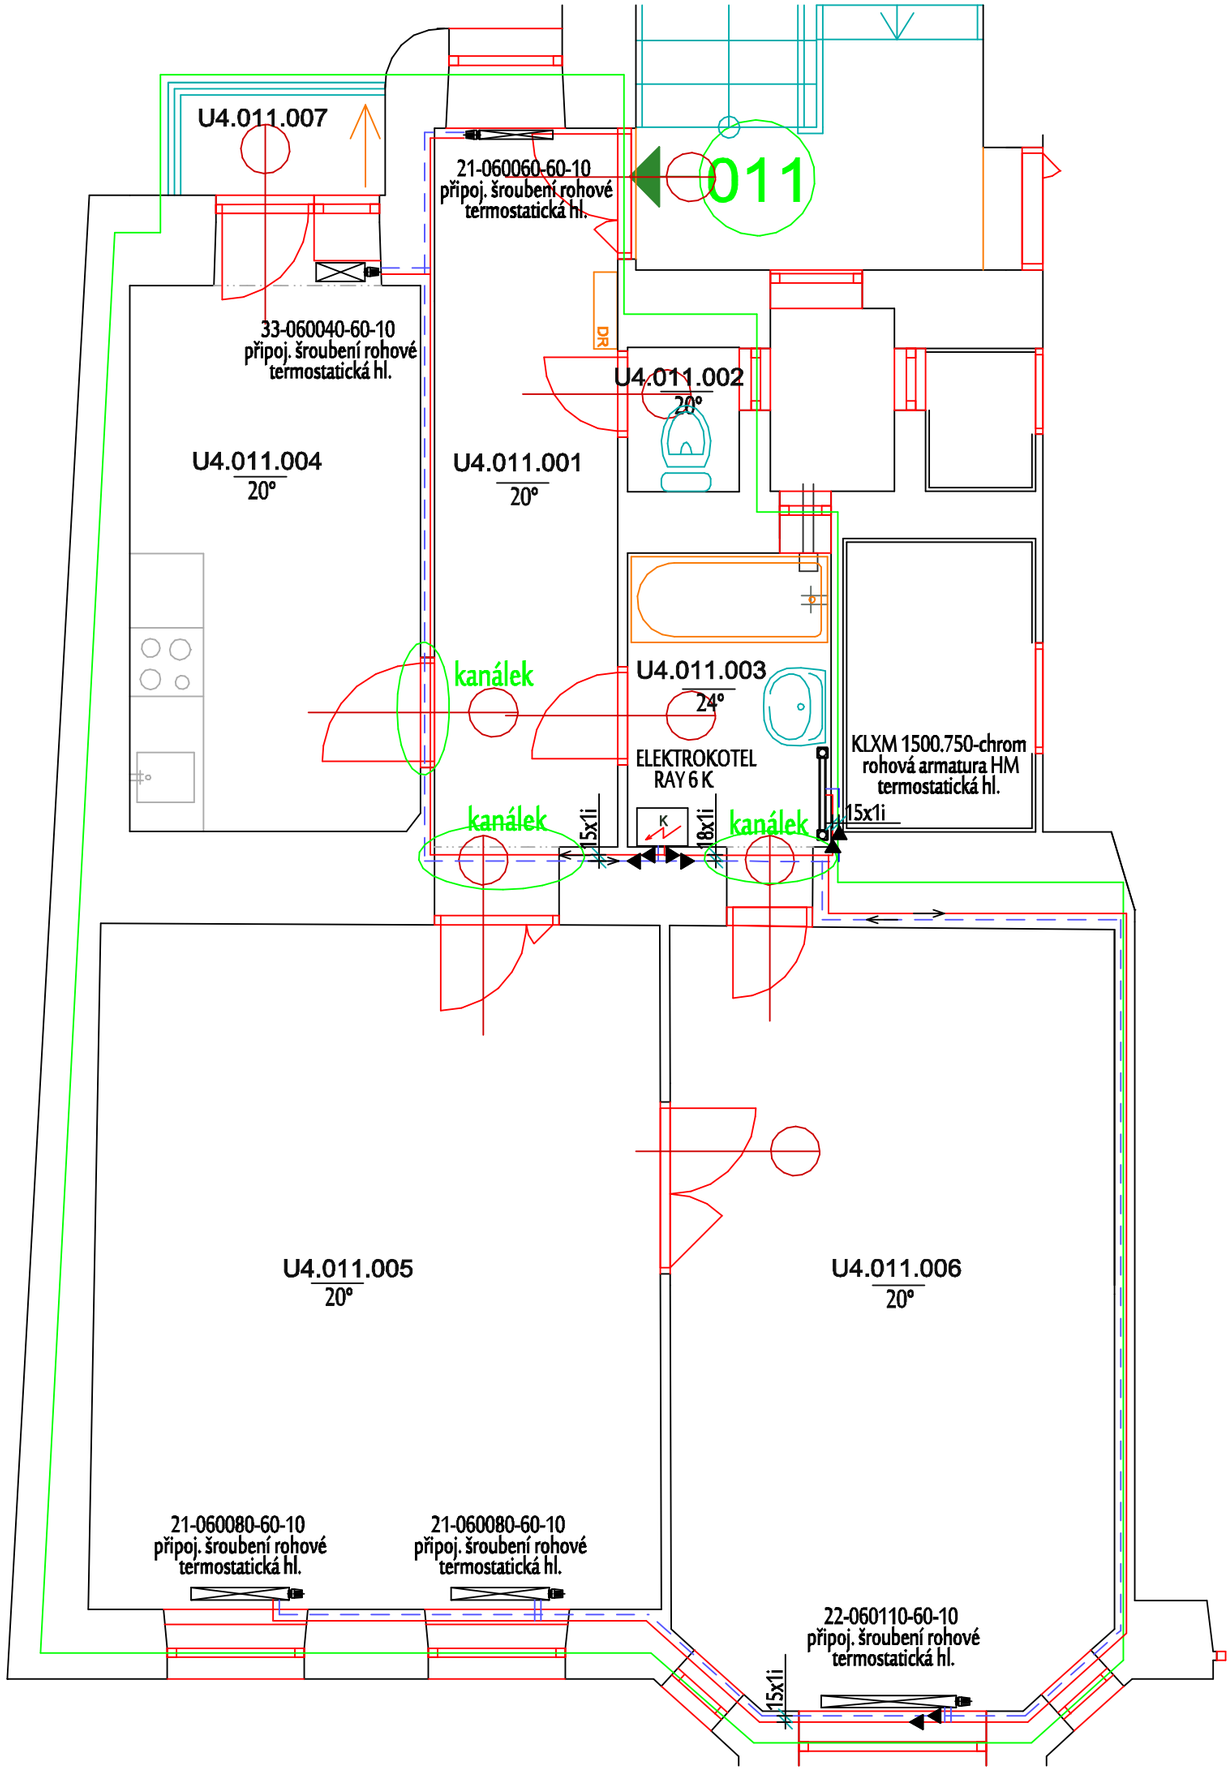

PROSTOR	OZN.	NÁZEV MÍSTNOSTI	PLOCHA [m\U+00B2]
BYT 011	4.011.001	CHODBA	9,33
	4.011.002	WC	1,07
	4.011.003	KOUPELNA	4,32
	4.011.004	KUCHYŇ	11,11
	4.011.005	POKOJ	25,76
	4.011.006	POKOJ	22,62
	4.011.007	BALKON	1,46
	CELKEM		75,67

ROZVODNÉ POTRUBÍ BUDE ULOŽENO VE VYSEKANÉ DRÁŽCE V OBVODOVÉ STĚNĚ; POTRUBÍ NESMÍ BÝT ZAZDĚNO NA PEVNO, PŘEDEVŠÍM V OBLASTI KOMPENZÁTORŮ, T-KUSŮ A OBLOUKŮ JE NUTNÉ PROVÉST ŘÁDNOU IZOLACI, PROTOŽE ZDE DOCHÁZÍ K DILATAČNÍMU VYKOMPENZOVÁNÍ

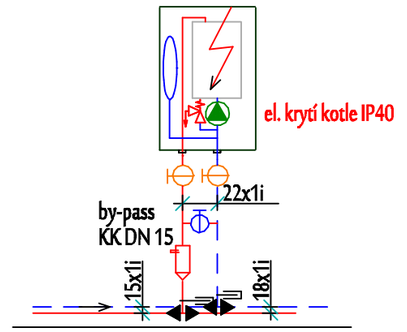

ELEKTROKOTEL RAY 6 K
2x KK DN 20
1x Flamcovent Clean Smart 22 mm (odkalovač)
2x VK DN 15

LEGENDA:

	OTOPNÁ VODA
	VRATNÁ VODA
	ZMĚNA PRŮŘEZU POTRUBÍ
	SMĚR TOKU TOPNÉHO MEDIA
22-060120-60-10	OCELOVÉ DESKOVÉ TĚLESO VENTIL KOMPAKT
KLXM 1500.750	TRUBKOVÉ OCELOVÉ TĚLESO (středové připojení)
22x1	ROZVODNÉ POTRUBÍ Z MĚDĚNÝCH TRUBEK
KK	KULOVÝ KOHOUT
VK	VYPOUŠTĚCÍ KOHOUT 1/2"
i	TEPELNÁ IZOLACE TUBEX TL. 20 mm
AK	AXIÁLNÍ KOMPENZÁTOR TVARU U

ZODP.PROJEKTANT : MIROSLAV ŠRÁMEK	KRESLIL : MIROSLAV ŠRÁMEK	PROJEKCE PLYN, VYTÁPĚNÍ, VZDUCHOTECHNIKA MIROSLAV ŠRÁMEK LANŠKROUN, DUKELSKÝCH HRDINŮ 345
INVESTOR : MĚSTSKÁ ČÁST BRNO - STŘED, Dominikánské náměstí 196/1 602 00 Brno		
MODERNIZACE BYTU Č. 11 BRNO, PEKAŘSKÁ Č. 54		FORMÁT A3 / DATUM V. 2020 / ÚČEL DPS / ČÍS.ZAK. 2020/NO
ČÁST PROJEKTU : VYTÁPĚNÍ		
VÝKRES : PŮDORYS, SCHEMA ZAPOJENÍ KOTLE		MĚŘÍTKO : 1:50 / Č.VÝKRESU : V - 01