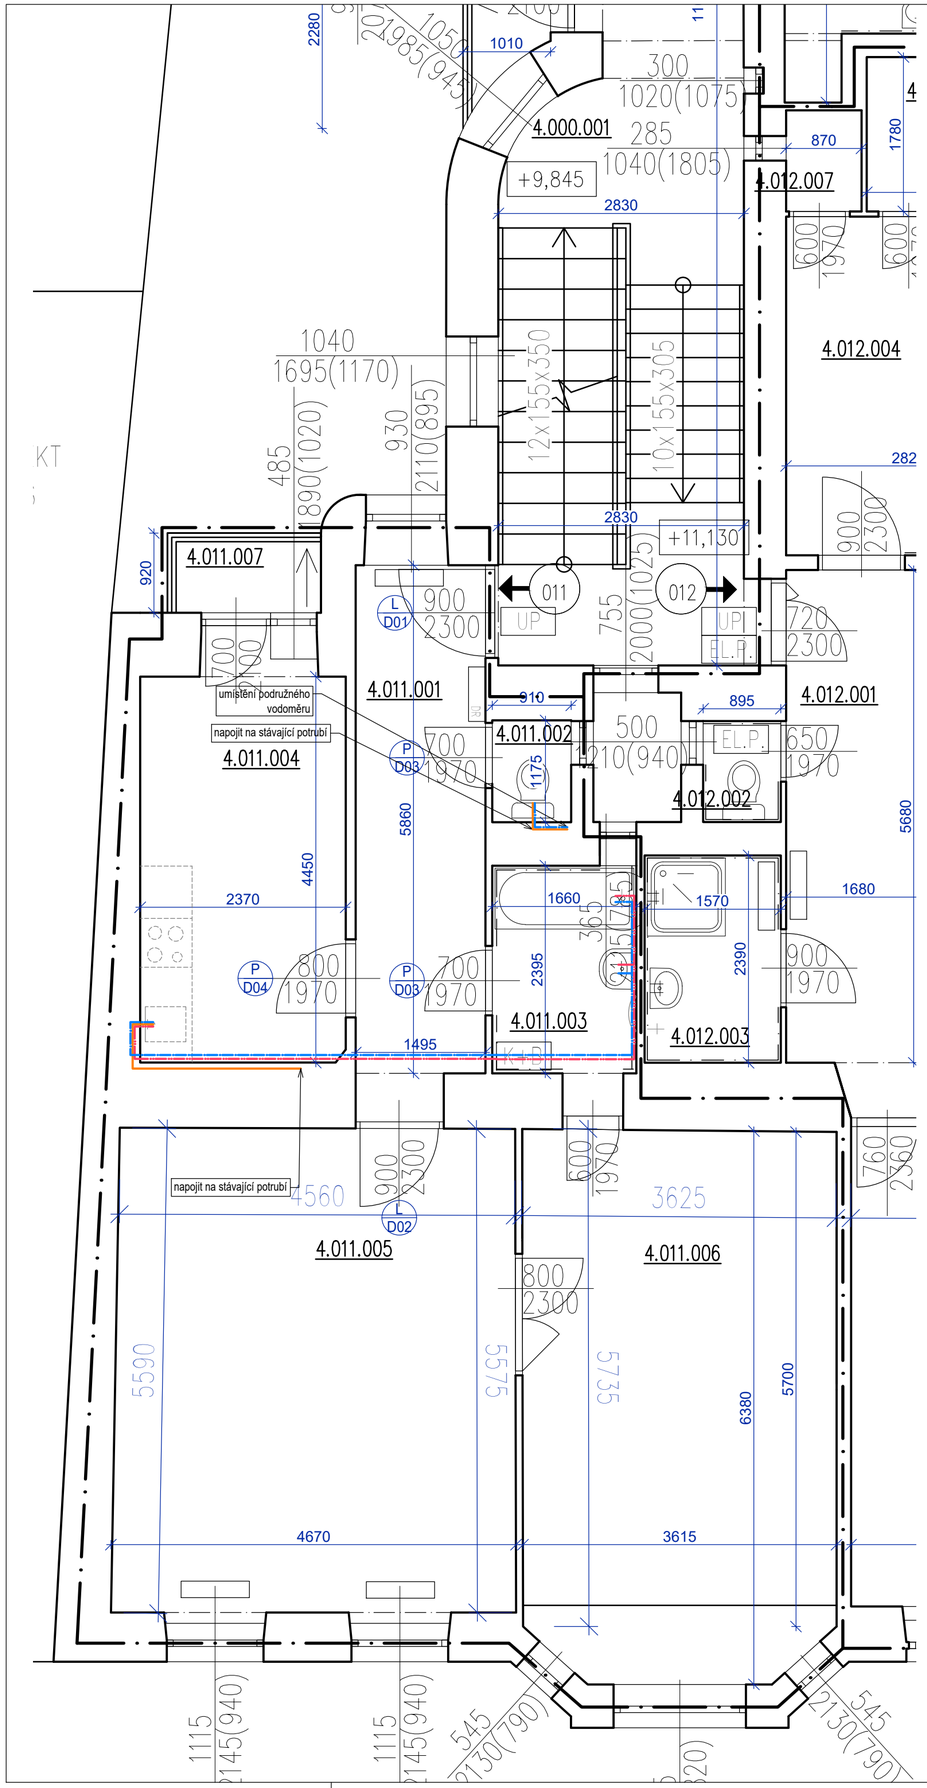

POZNÁMKY :

- V rámci opravy bytové jednotky budou demontovány všechny vnitřní rozvody elektro, vč. koncových prvků, rozvodnice bytu, rozvody vody a kanalizace, včetně armatur u sanitárního vybavení

- Byt bude kompletně nově vymalován 2x nátěr bílou barvou

- V rámci opravy bytové jednotky budou zapraveny všechny bourané drážky malt. směsí/alt. sádrou a přeštukovány

- Všechny místnosti budou nově vymalovány, 2-tým nátěrem bílé barvy, včetně stropů !

- Ve všech místnostech bytu, kde jsou realizovány nové podlahy, budou provedeny sokly

DR = domovní rozvodnice

LEGENDA ZNAČENÍ :

STÁVAJÍCÍ KONSTRUKCE - ZDĚNÉ / ŽLB PANELY / SDK / UMAKART

POZNÁMKY ZTI :

- V MÍSTĚ NAVRŽENÉ PRAČKY BUDE PŘIPRAVEN VENTIL PRO NAPOJENÍ VODY, VČETNĚ PŘIPOJENÍ KANALIZACE
- V KUCHYNI BUDE PŘIPRAVEN VENTIL PRO MYČKU, VČETNĚ PŘIPOJENÍ KANALIZACE
- V KUCHYNI BUDOU DÁLE PŘIPRAVENÁ PŘIPOJOVACÍ MÍSTA PRO DŘEZ - TEPLÁ A STUDENÁ VODA A PŘIPOJOVACÍ MÍSTO KANALIZACE
- VŠECHNA KANALIZAČNÍ PŘIPOJOVACÍ POTRUBÍ BUDOU NAPOJENA NA STÁVAJÍCÍ SVISLÉ SPLAŠKOVÉ POTRUBÍ
- PŘIPOJOVACÍ POTRUBÍ STUDENÉ VODY BUDE PROVEDENO Z TRUB PP-Rd25-2,3 A ZATEPLENO PĚNĚNÝM POLYETHYLENEM TL. 9 MM
- PŘIPOJOVACÍ POTRUBÍ TEPLÉ VODY BUDE PROVEDENO Z TRUB PP-Rd25-2,3 A ZATEPLENO PĚNĚNÝM POLYETHYLENEM TL. 15 MM
- KANALIZAČNÍ PŘIPOJOVACÍ POTRUBÍ DŘEZU, MYČKY, PRAČKY A SPRCHY S VANOU BUDE PROVEDENO Z TRUB PP-HT 50
- KANALIZAČNÍ PŘIPOJOVACÍ POTRUBÍ WC BUDE PROVEDENO Z TRUB PP-HT 125
- VŠECHNY NOVÉ ROZVODY ZDRAVOTECHNIKY BUDOU VEDENY VE VYSEKANÉ DRÁŽCE STÁVAJÍCÍCH STĚN NEBO V NOVÝCH PODLAHÁCH
- VŠECHNA PŘIPOJOVACÍ POTRUBÍ BUDOU VEDENA VE SPÁDU OD ZAŘIZOVACÍCH PŘEDMĚTŮ DO HLAVNÍCH SVISLÝCH POTRUBÍ, SPÁD BUDE MIN. 3%
- VŠECHNA KANALIZAČNÍ POTRUBÍ BUDOU OSAZENA SE ZÁPACHOVOU UZÁVĚROU

LEGENDA MÍSTNOSTÍ:

PROSTOR	OZN.	NÁZEV MÍSTNOSTI	PLOCHA [m²]	PODLAHA	TOPENÍ	POZNÁMKA
BYT 011	4.011.001	CHODBA	9,33	PVC	–	–
	4.011.002	WC	1,07	KERAMICKÁ DLAŽBA	–	KERAMICKÝ OBKLAD
	4.011.003	KOUPELNA	4,32	KERAMICKÁ DLAŽBA	TOPNÝ ŽEBŘÍK	KERAMICKÝ OBKLAD
	4.011.004	KUCHYŇ	11,11	PVC	ETÁŽOVÉ OTOP. TĚL.	–
	4.011.005	POKOJ	25,76	DŘEVĚNÉ PARKETY	ETÁŽOVÉ OTOP. TĚL.	–
	4.011.006	POKOJ	22,62	DŘEVĚNÉ PARKETY	ETÁŽOVÉ OTOP. TĚL.	–
	4.011.007	BALKON	1,46	KERAMICKÁ DLAŽBA	–	–
	CELKEM		75,67			

Architekt / Architect:

Hlavní inženýr / Main Engineer:

PROJEKT HALY S.R.O.
Křižovnická 86/6, 110 00 Praha
E : nemec@projekt-haly.cz
W : www.projekthaly.cz

Investor / Client:

MĚSTSKÁ ČÁST BRNO - STŘED
Dominikánské náměstí 196/1
602 00 Brno
IČO : 44992785
DIČ : CZ44992785

Název projektu / Project Name:
MODERNIZACE BYTU
byt č. 11, Pekařská, č.p. 54, Brno

Stupeň dokumentace / Project Stage:	
DPS	DOKUMENTACE PRO PROVEDENÍ STAVBY
Část / Part:	
D	VÝKRESOVÁ ČÁST
Stavební objekt / Building:	
Profesní díl / Prof. part:	
ARS	ARCHITEKTONICKO-STAVEBNÍ ŘEŠENÍ
Kód / Code:	
010	

Zpracovatel částí / Consultant:
PROJEKT HALY S.R.O.
Křižovnická 86/6, 110 00 Praha 1
E : nemec@projekthaly.cz
W : www.projekthaly.cz

Zodpovědný projektant / Engineer in Charge:
Ing. Antonín Němec

Razítko / Stamp:

Název výkresu / Drawing Title:

PŮDORYS - NOVÝ STAV
ZTI

Kreslil / Drawn by:	Kontroloval / Aproved by:	Datum vydání / Date of Issue:
Ing. Ondřej Němec	Ing. Ondřej Němec	13.06.2020
Číslo projektu / Project Number:	**Formát / Paper size:**	**Měřítko / Scale:**
2020.0010	4x A4	1:50
Číslo výkresu / Drawing number:	**Označení výkresu / Drawing type:**	**Revize / Revision:**
D.1.1 - 04	ZTI	00

Kód výkresu / Code of layout:

Kopie / Copy: