


ROZVÁDEČ 2x20
NASTĚNNÝ
DVOURADÝ, 40 MODULŮ
ROZMĚRY: 362x436x104
KRÝTÍ: IP 40/20
PŘÍVODY: ZADEM
VÝVODY: ZADEM
OVLADAČÍ PRVKY PŘÍSTUPNÉ
PO OTEVŘENÍ DVÍŘEK

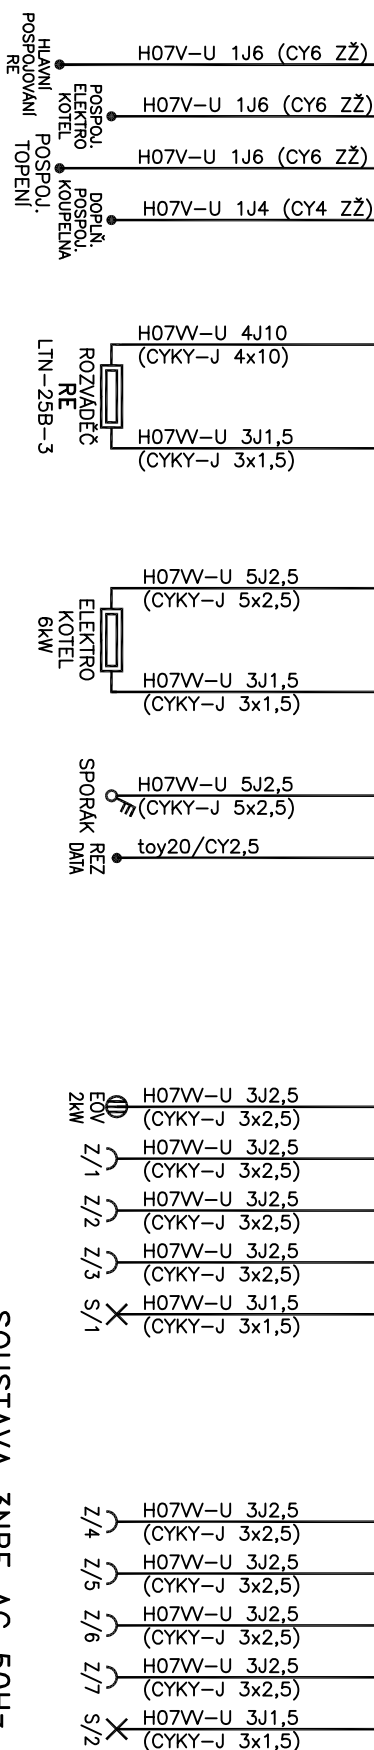

SOUSTAVA 3NPE AC 50Hz 400V/TN-S OCHRANA AUTOMATICKÝM ODPOJENÍM VADNÉ ČÁSTI

Zodp.projektant	Vypracoval	Kreslil	Vedoucí projektu
MICHAL MAREK	MICHAL MAREK		
Kraj: JIHOVÝCHOD	Obec: BRNO		
Investor: MĚSTSKÁ ČÁST BRNO-STŘED, DOMINKOVSKÉ NÁMĚSTÍ 196/1, 602 00 BRNO			
Akce: MODERNIZACE BYTU BYT Č. 11, UL. PEKAŘSKÁ, Č.P. 54, BRNO ELEKTROINSTALACE			
Obsah výkresu: ROZVÁDEČ RB			
			Michal Marek projekt elektro Dukelské 345 563 01 Lanškroun mob. 608885636
			Formát: 2x44
			Datum: 06/20
			Účel: DPS
			Zak. číslo: 2111/29/20
			Archiv. číslo: 2111/29/20
			Měřítko: Číslo výkresu: D.1.4b-2