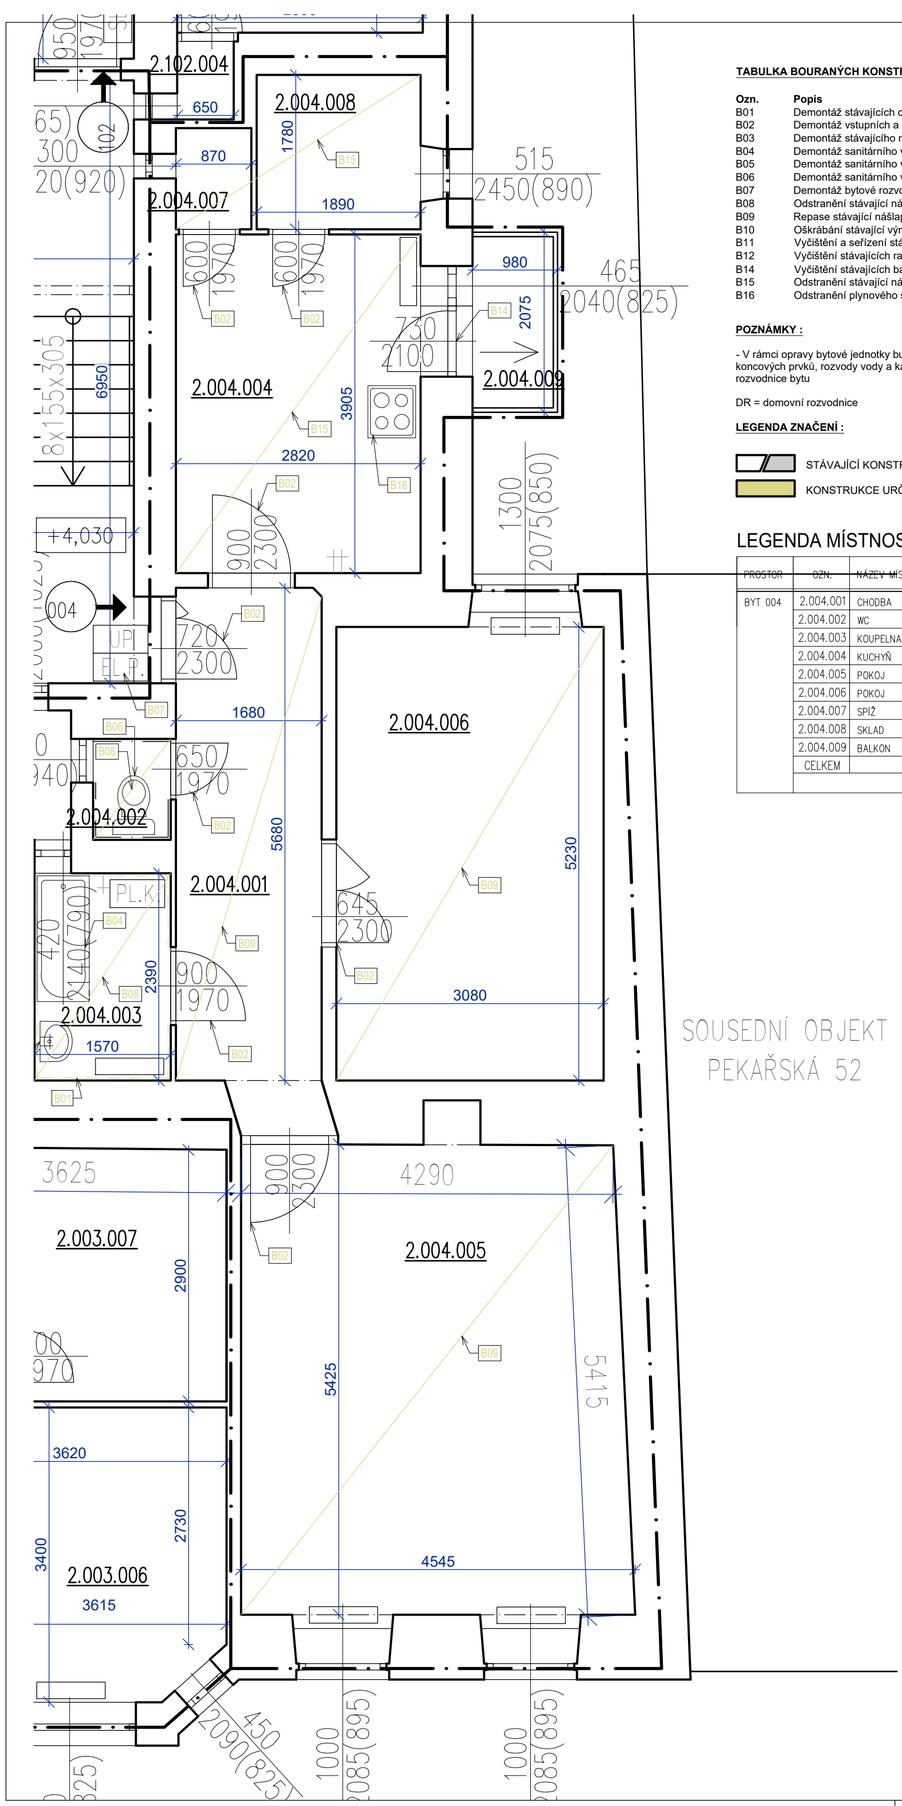

TABULKA BOURANÝCH KONSTRUKCÍ

Ozn.	Popis
B01	Demontáž stávajících obkladu
B02	Demontáž vstupních a vnitřních dveří včetně zárubní
B03	Demontáž stávajícího nábytku a zařízení bytu
B04	Demontáž sanitárního vybavení, včetně armatur - vana
B05	Demontáž sanitárního vybavení, včetně armatur - umyvadlo
B06	Demontáž sanitárního vybavení, včetně armatur - WC
B07	Demontáž bytové rozvodnice
B08	Odstranění stávající nášlapné vrstvy podlahy - keram. dlažba + podklad
B09	Repase stávající nášlapné vrstvy podlahy - parkety
B10	Oškrábání stávající výmalby stěn všech místností
B11	Vyčištění a seřízení stávajících plastových oken
B12	Vyčištění stávajících radiátorů
B14	Vyčištění stávajících balkonových dveří - očištění, seřízení kování, včetně vyčištění balk
B15	Odstranění stávající nášlapné vrstvy podlahy - PVC + dřevěné fošny
B16	Odstranění plynového sporáku, včetně potrubí - zaslepení potrubí na vstupu do bytu

POZNÁMKY :

- V rámci opravy bytové jednotky budou demontovány všechny vnitřní rozvody elektro, vč. koncových prvků, rozvody vody a kanalizace, včetně armatur u sanitárního vybavení a rozvodnice bytu

DR = domovní rozvodnice

LEGENDA ZNAČENÍ :

STÁVAJÍCÍ KONSTRUKCE - ZDĚNÉ / ŽLB PANELY / SDK / UMAKART

KONSTRUKCE URČENÉ K ODSTRANĚNÍ/DEMONTÁŽI

LEGENDA MÍSTNOSTÍ:

~~PROSTOR~~	~~OZN.~~	~~NÁZEV MÍSTNOSTI~~	PLOCHA [m²]	PODLAHA	TOPENÍ	POZNÁMKA
BYT 004	2.004.001	CHODBA	10,25	DŘEVĚNÉ PARKETY	–	–
	2.004.002	WC	1,04	KERAMICKÁ DLAŽBA	–	KERAMICKÝ OBKLAD
	2.004.003	KOUPELNA	3,75	KERAMICKÁ DLAŽBA	ETÁŽOVÉ OTOP. TĚL.	KERAMICKÝ OBKLAD
	2.004.004	KUCHYŇ	11,27	KERAMICKÁ DLAŽBA	ETÁŽOVÉ OTOP. TĚL.	–
	2.004.005	POKOJ	24,27	DŘEVĚNÉ PARKETY	ETÁŽOVÉ OTOP. TĚL.	–
	2.004.006	POKOJ	16,11	DŘEVĚNÉ PARKETY	ETÁŽOVÉ OTOP. TĚL.	–
	2.004.007	SPÍŽ	1,01	LINOLEUM	–	–
	2.004.008	SKLAD	3,36	LINOLEUM	–	–
	2.004.009	BALKON	2,00	KERAMICKÁ DLAŽBA	–	–
	CELKEM		73,06			

Architekt / Architect:

Hlavní inženýr / Main Engineer:

PROJEKT HALY S.R.O.
Křižovnická 86/6, 110 00 Praha
E : nemec@projekt-haly.cz
W : www.projekthaly.cz

Investor / Client:

MĚSTSKÁ ČÁST BRNO - STŘED
Dominikánské náměstí 196/1
602 00 Brno
IČO : 44992785
DIČ : CZ44992785

Název projektu / Project Name:
MODERNIZACE BYTU
byt č. 4, Pekařská, č.p. 54, Brno

Stupeň dokumentace / Project Stage: DPS — DOKUMENTACE PRO PROVEDENÍ STAVBY

Část / Part: D — VÝKRESOVÁ ČÁST

Stavební objekt / Building:

Profesní díl / Prof. part: ARS — ARCHITEKTONICKO-STAVEBNÍ ŘEŠENÍ

Kód / Code: 010

Zpracovatel části / Consultant:
PROJEKT HALY S.R.O.
Křižovnická 86/6,110 00 Praha 1
E : nemec@projekthaly.cz
W : www.projekthaly.cz

Razítko / Stamp:

Zodpovědný projektant / Engineer in Charge:
Ing. Antonín Němec

Název výkresu / Drawing Title:

PŮDORYS - BOURACÍ PRÁCE

Kreslil / Drawn by:	Kontroloval / Aproved by:	Datum vydání / Date of Issue:
Ing. Ondřej Němec	Ing. Ondřej Němec	13.06.2020
Číslo projektu / Project Number:	**Formát / Paper size:**	**Měřítko / Scale:**
2020.0010	4x A4	1:50
Číslo výkresu / Drawing number:	**Označení výkresu / Drawing type:**	**Revize / Revision:**
D.1.1 - 02	BR	00

Kód výkresu / Code of layout:

Kopie / Copy: