


LEGENDA MÍSTNOSTÍ - STÁVAJÍCÍ STAV:  
Orlí 11, byt č. 8

ČÍSLO MÍST.	ÚČEL MÍSTNOSTI	PLOCHA (m²)	SV.VÝŠKA (m)		POVRCH PODLAHY	POVRCH STĚN	POVRCH STROPU	POZNÁMKA
			PO STROP	PO PODHL.				
1.01	PŘEDSÍŇ	9,15	3,330	-	PVC (PODKLAD PARKETY)	OMÍTKA	OMÍTKA	
1.02	KUCHYŇ	9,10	3,350	-	KERAMICKÁ DLAŽBA	OMÍTKA	OMÍTKA	
1.03	SPÍŽKA	0,90	3,350	-	PVC (PODKLAD PARKETY)	OMÍTKA	OMÍTKA	
1.04	KOMORA	3,50	3,380	-	DŘEVĚNÁ PRKNA	OMÍTKA	OMÍTKA	
1.05	WC	1,60	3,350	2,700	KERAMICKÁ DLAŽBA	NÁTĚR	PODHLÉD	
1.06	KOUPELNA	3,85	3,450	-	KERAMICKÁ DLAŽBA	OMÍTKA	OMÍTKA	
1.07	POKOJ I.	13,50	3,360	-	PARKETY	OMÍTKA	OMÍTKA	
1.08	POKOJ II.	21,60	3,355	-	PARKETY	OMÍTKA	OMÍTKA	
1.08	POKOJ II.	21,60	3,355	-	BETON - část	OMÍTKA	OMÍTKA	

POPIS BOURACÍCH PRACÍ:  
Orlí 11, byt č. 8

OZNAČ. NA VÝKR.	POPIS
1/01	VYBOURÁNÍ STÁVAJÍCÍCH OKENNÍCH VÝPLNÍ DO SVĚTLÍKŮ VČ. PARAPETŮ
1/02	VYBOURÁNÍ STÁVAJÍCÍ SKLADBY PODLAHY AŽ NA NOSNÝ ZÁKLUP, PŘÍP. NA STÁV. NÁSYD DO HL. -0,140. STÁVAJÍCÍ SKLADBA: DŘEV. PARKETY (KER. DLAŽBA), DŘEV. PRKNA NA DŘEV. POLŠTÁŘÍCH, ZÁSYP - CELKEM ~ 150-180 MM
1/03	VYBOURÁNÍ STÁVAJÍCÍ BETON. DESKY
1/04	VYBOURÁNÍ STÁVAJÍCÍHO PRAHU
1/05	KOMPLETNÍ VYBOURÁNÍ STÁVAJÍCÍCH DŘEVĚNÝCH, OBLOŽKOVÝCH DVEŘÍ
1/06	ODSTRANĚNÍ STÁVAJÍCÍCH KERAMICKÝCH OBKLADŮ
1/07	ODSTRANĚNÍ 3 KS DŘEVĚNÝCH HRANOLŮ 80/80/1900
1/08	DEMONTÁŽ STÁVAJÍCÍHO SDK PODHLEDU A TEXTILNÍHO OBKLADU STĚN
1/09	DEMONTÁŽ STÁVAJÍCÍHO VĚTRACÍHO POTRUBÍ A KONCOVÝCH MŘÍŽEK
1/10	ODPOJENÍ A ODVOZ STÁVAJÍCÍHO SPORÁKU
1/11	DĚLKA KUCH. CCA 1,8 M.
1/12	ODPOJENÍ A DOMONTÁŽ STÁVAJÍCÍCH ZAŘIZ. PŘEDMĚTŮ VČ. PODEZDÍVKY VANY A ZÁSODNÍKU TUV
1/13	KOMPLETNÍ DEMONTÁŽ STÁVAJÍCÍHO ROZVODU PLYNU - CCA 30 BM
1/14	ODSTRANĚNÍ STÁVAJÍCÍHO REGÁLU - DL. CCA 1,5 MM
1/15	DEMONTÁŽ STÁVAJÍCÍCH SVÍTEL
1/16	KOMPLETNÍ DEMONTÁŽ STÁVAJÍCÍHO ROZVODU SVÍTIPLYNU - CCA 10 BM
1/17	ŠETRNÉ ROZERÁNÍ STÁV. DŘEV. PARKET A JEJICH ULOŽENÍ PRO NÁSLEDNÉ ZNOVUVYUŽITÍ. ZBYLÉ PODL. SOUVRSTVÍ BUDE ODSTRANĚNO AŽ NA NOSNÝ ZÁKLUP, PŘÍP. NA STÁV. NÁSYD DO HL. -0,140.
1/18	ŠETRNÉ ODSTRANĚNÍ STÁVAJÍCÍ KERAMICKÉ DLAŽBY SE SNAHOU O ZACHOVÁNÍ POKUD MOŽNO CO NEJVĚTŠÍHO MNOŽSTVÍ DLAŽDIC PRO DALŠÍ POUŽITÍ. NÁSLEDNÉ VYBOURÁNÍ STÁVAJÍCÍ SKLADBY PODLAHY AŽ NA NOSNÝ ZÁKLUP, PŘÍP. NA STÁV. NÁSYD DO HL. -0,140. STÁVAJÍCÍ SKLADBA: KERAMICKÁ DLAŽBA NA BET. MAZANINĚ NA, ZÁSYP - CELKEM ~ 150-180 MM

- POKUD DOJDE PŘI BOURÁNÍ KONSTRUKCÍ KE ZJIŠTĚNÍ PODSTATNÝCH ODCHYLEK OPROTI STAVU PŘEDPOKLÁDANÉMU V PROJEKTOVÉ DOKUMENTACI, KONTAKTUJTE ZPRACOVATELE PD
- ODSTRANĚNÍ STÁVAJÍCÍCH ROZVODŮ A ZAŘÍZENÍ NA NICH JE SOUČÁSTÍ SAMOSTATNÝCH PROJEKČNÍCH CELKŮ

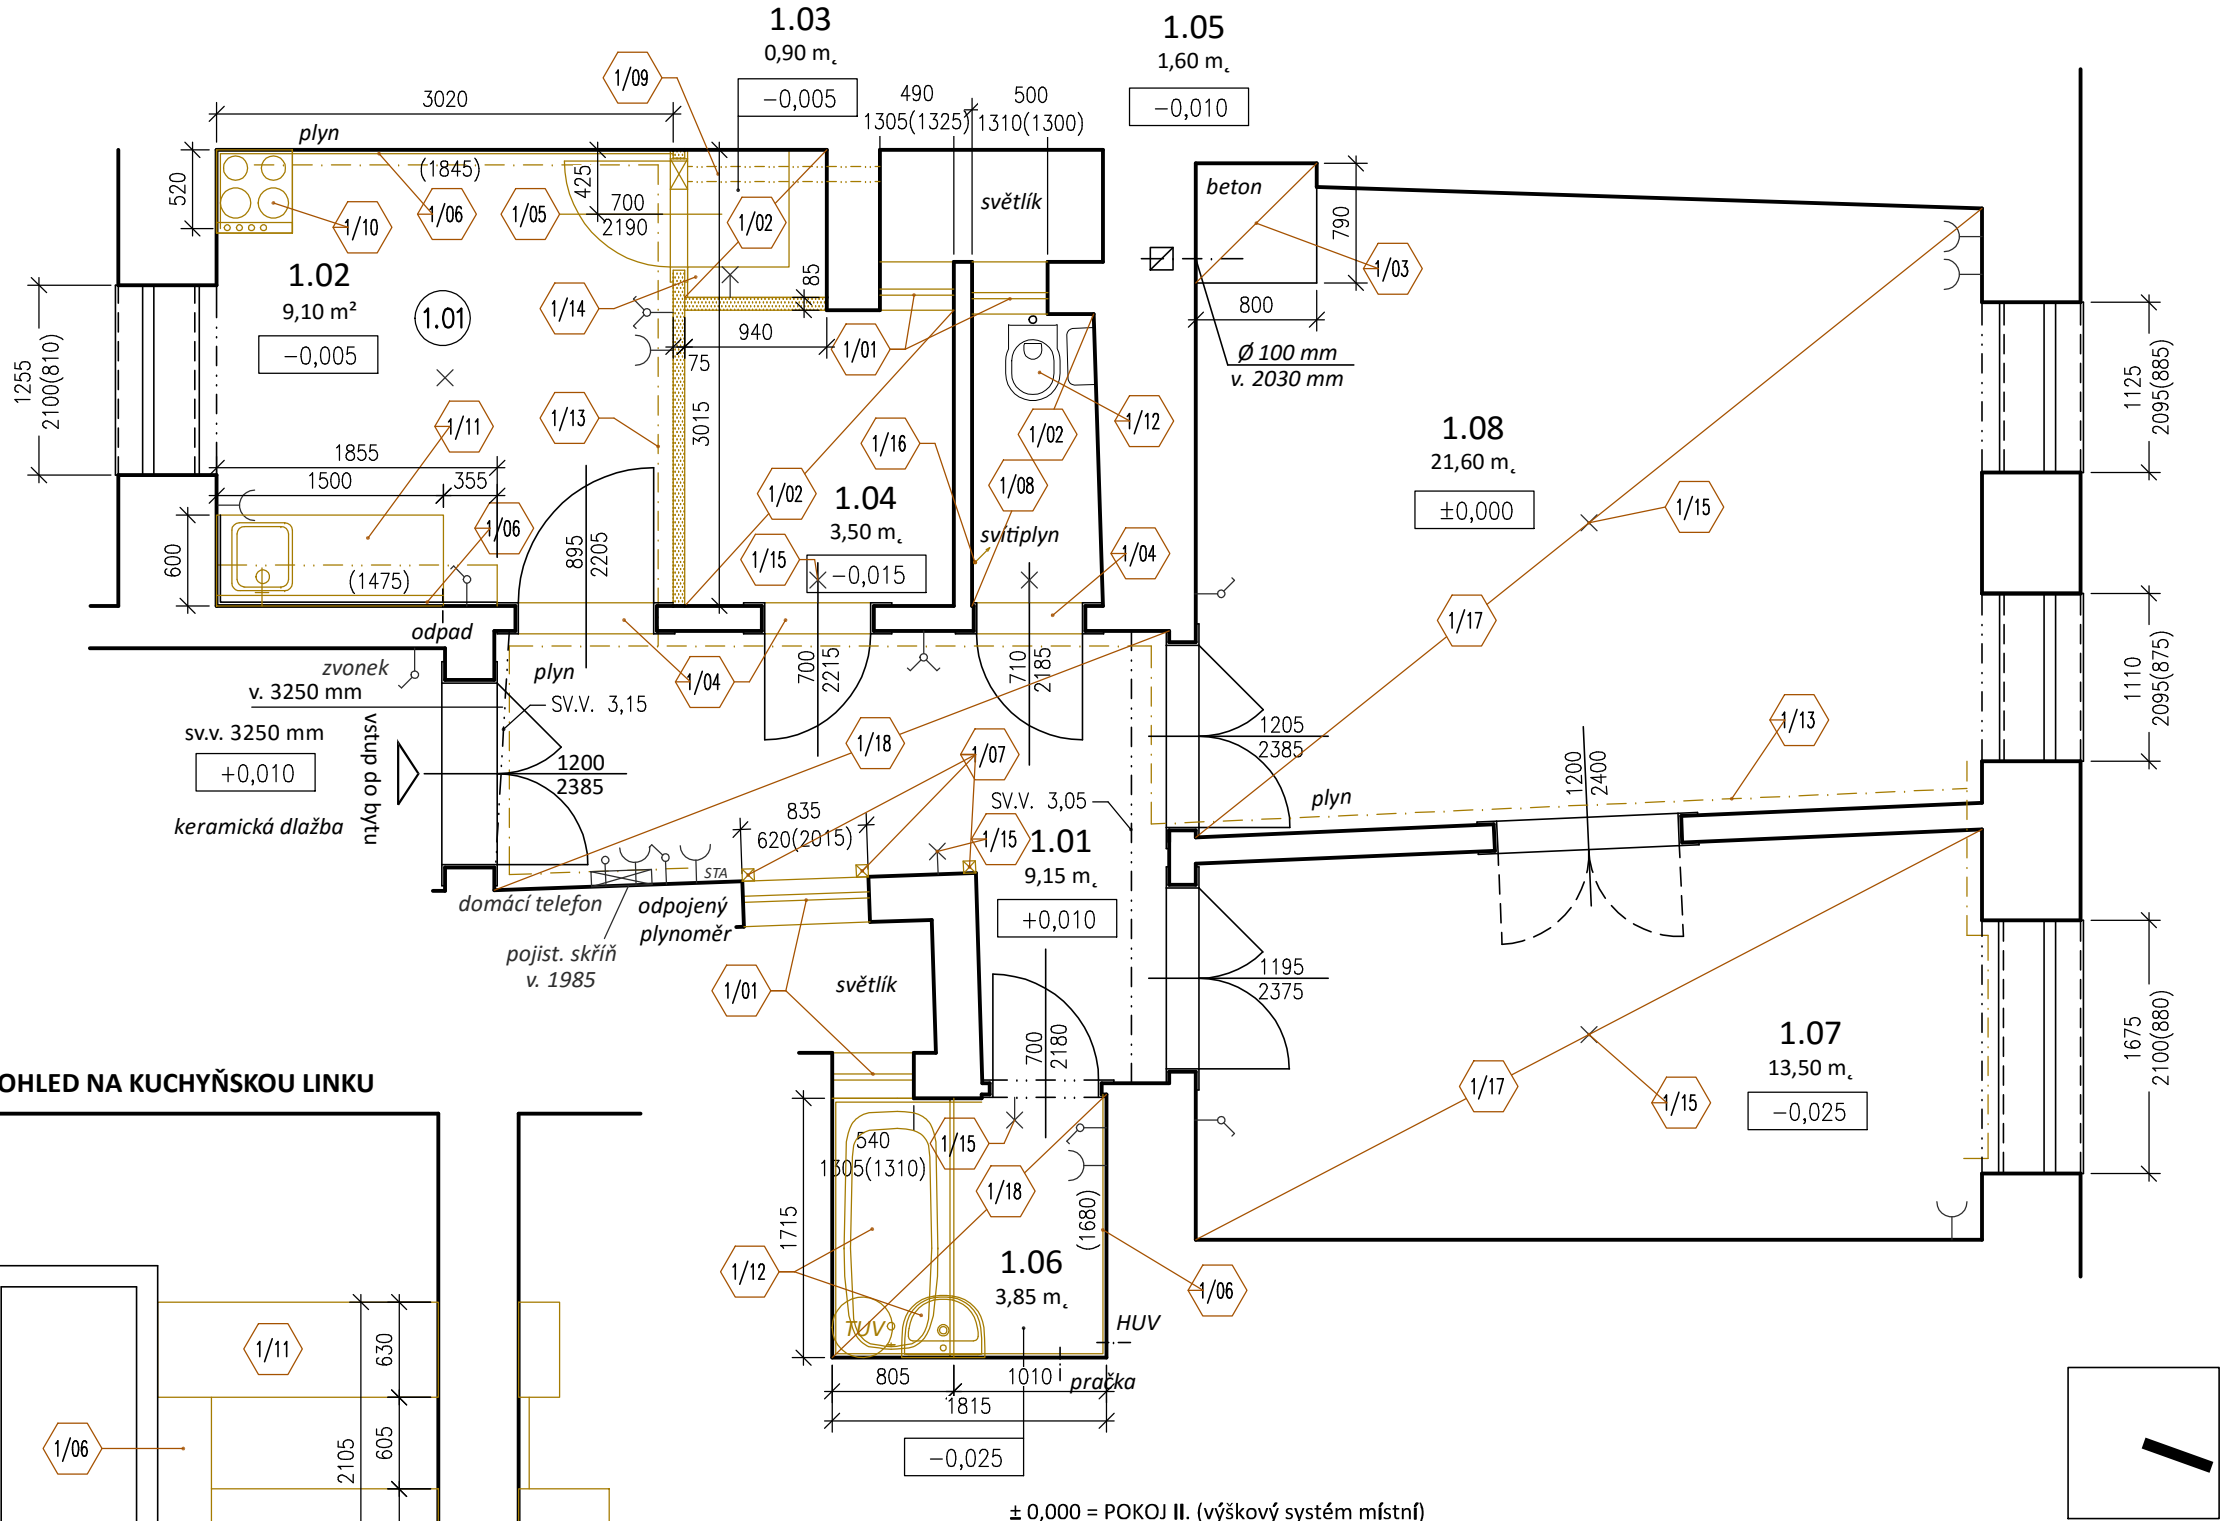

POHLED NA KUCHYŇSKOU LINKU

LEGENDA MATERIÁLŮ A PLOCH:

- STÁVAJÍCÍ KONSTRUKCE
- BOURANÉ KONSTRUKCE

LEGENDA POZNÁMEK:

- (1.01) PŘED BOURÁNÍM VEŠKERÝCH KONSTRUKCÍ V M.Č. 1.02 BUDE PROVEDENA OCHRANA STÁVAJÍCÍ I POLOŽENÍM OCHRANÉ GEOTEXTILIE S PROVIZORNÍM ZÁKLOPEM Z DESEK (NAPŘ. OSB)

INVESTOR:	Statutární město Brno, městská část Brno - střed Dominikánská 2, 601 69 Brno	<div>POParch</div> <div>POParch s.r.o., Volfova 8, 612 00 Brno   IČ 04593103</div>			
STUPEŇ:	JEDNOSTUPŇOVÝ PROJEKT				
OBJEKT:	D.1.1 - ARCHITEKTONICKO STAVEBNÍ ŘEŠENÍ	SO 04 - OPRAVA BYTOVÉ JEDNOTKY Orlí 11 bytč. 8			
AKCE:	PROJEKTOVÁ DOKUMENTACE NA OPRAVY BYTŮ - Jánská 7 byt č. 18, Orlí 6 byt č. 12, Orlí 9 byt č. 3.2, Orlí 11 byt č. 8, Orlí 22 byt č. 6.2				

ODPOVĚDNÝ PROJEKTANT:	Ing. arch. Marika Pajgrtová	PROJEKTANT:	Ing. arch. Jan Podešva				
AUTOR:	Ing. arch. Jan Podešva	VYPRACOVAL:	Ing. arch. Jan Podešva				
OBSAH VÝKRESU:	ORLÍ 11 byt č. 8, PŮDORYS - STÁV. STAV, BOURACÍ PRÁCE	FORMÁT:	3 A4	ČÍSLO ZAKÁZKY:	16.03	Č. VÝKR.	SADA:
		DATUM:	03/2016	MĚŘÍTKO:	1:50		