
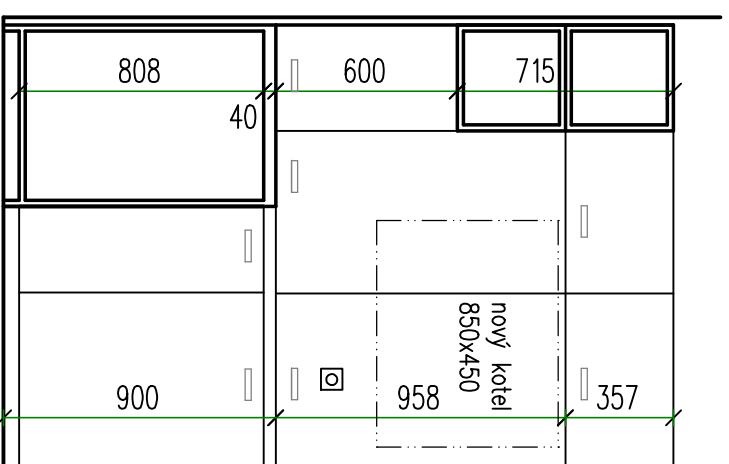


VÝKRES: DVOŘÁKOVÁ 645/6 – oprava bytové jednotky č.7

## SCHÉMA KUCHYŇSKÉ LINKY

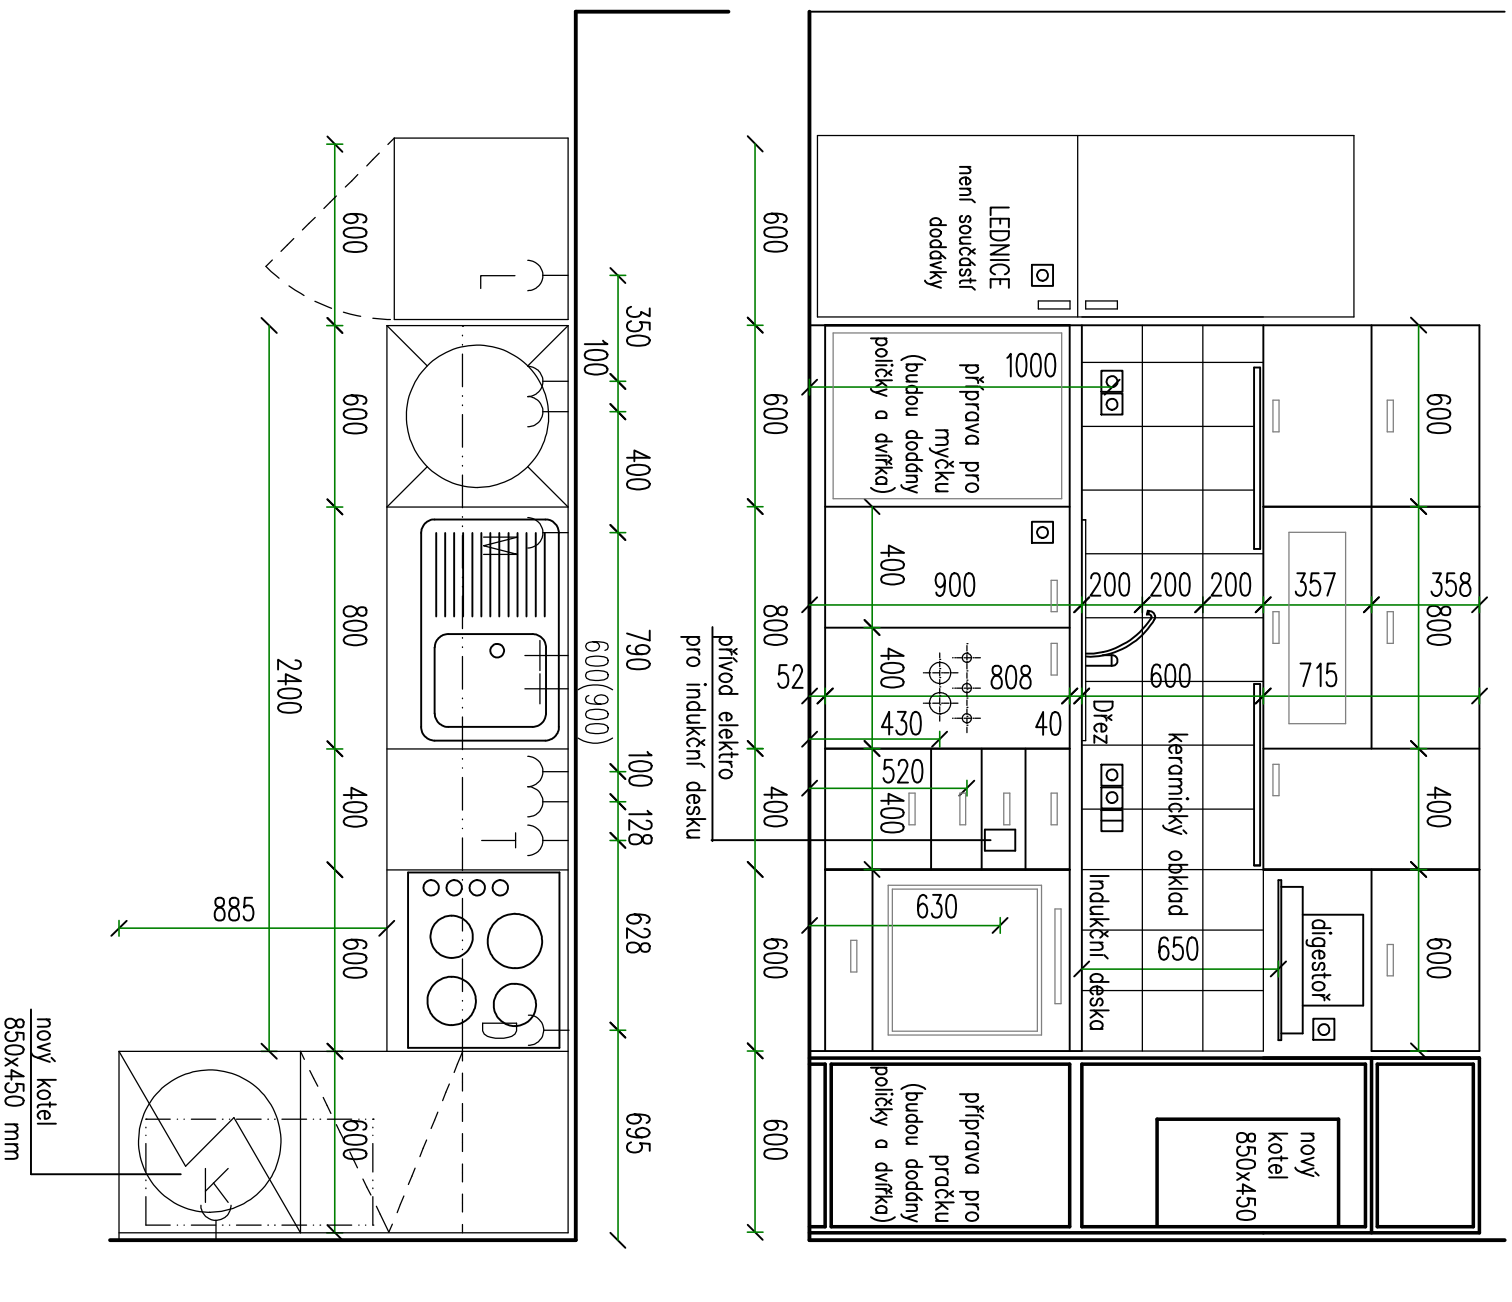

1. korpus kuchyňské linky
  2. vestavěná trouba
  3. indukční deska
  4. digestoř
  5. granitový dřez s odkapem

**KUCHYNĚ BUDE DODÁNA VČETNĚ NAINSTALOVÁNÍ SPOTŘEBIČŮ:  
GRANITOVÝ DŘEZ SE SIFONEM, BATERIE, VESTAVĚNÁ TROUBA, INDUKČNÍ DESKA, SVÍTLIDLO, DIGESTOŘ**

KÓTY JSOU POUZE ORIENTAČNÍ – VÝVODY JE TŘEBA OSADIT DLE KONKRÉTNÍHO TYPU LINKY

ING. PAVEL MAGNUSEK	
LÉTAJÍCÍ – INŽENÝŘI	
ARCHITEKTONICKÝ A PROJEKČNÍ ATÉLIER	
KOUNICOVA 23, 602 00 B R N O	
e – mail : info@ledajici-inzenyri.cz	
DATUM	07/2017
STUPEŇ	DSP
FORMÁT	1x A4
MĚŘÍTKO:	ČÍSLO VÝKRESU:
	D.1.1.4