VÝKRES: **DVOŘÁKOVA 645/6 – oprava bytové jednotky č.7**

SCHÉMA KUCHYŇSKÉ LINKY

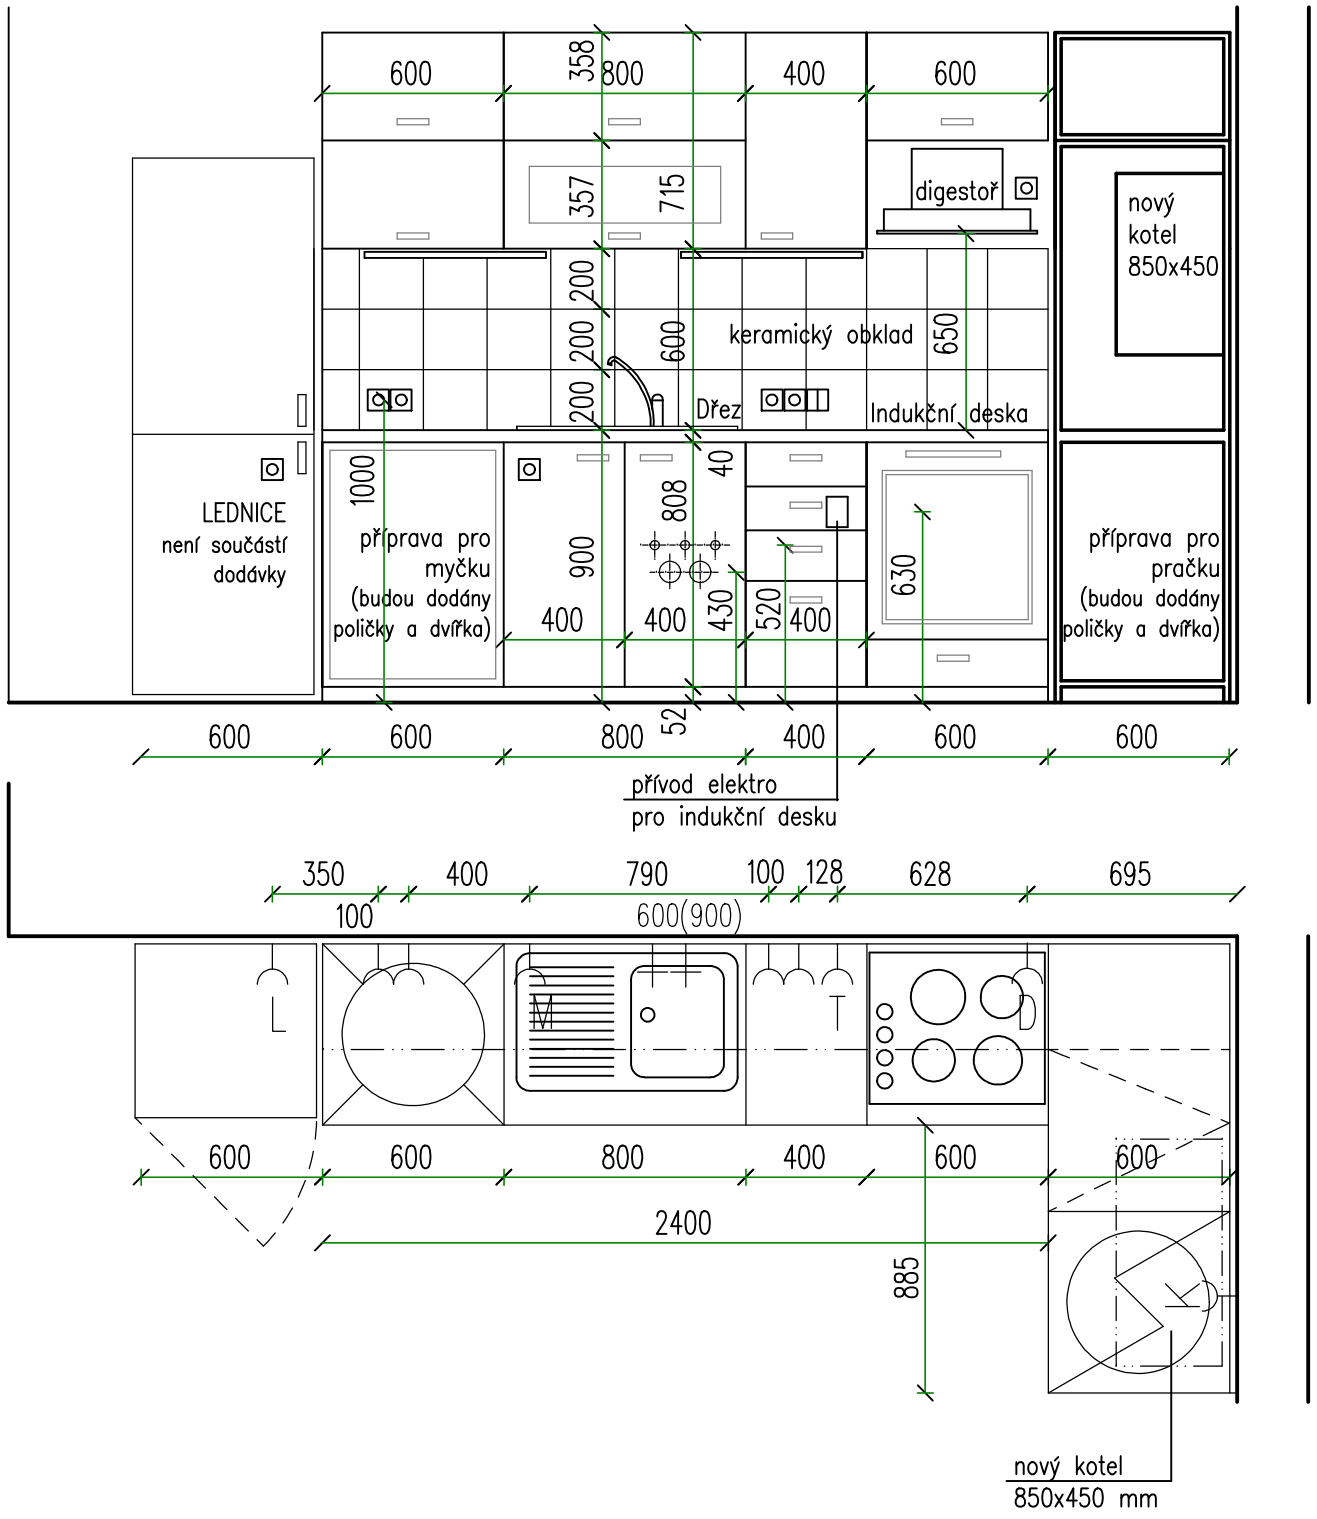

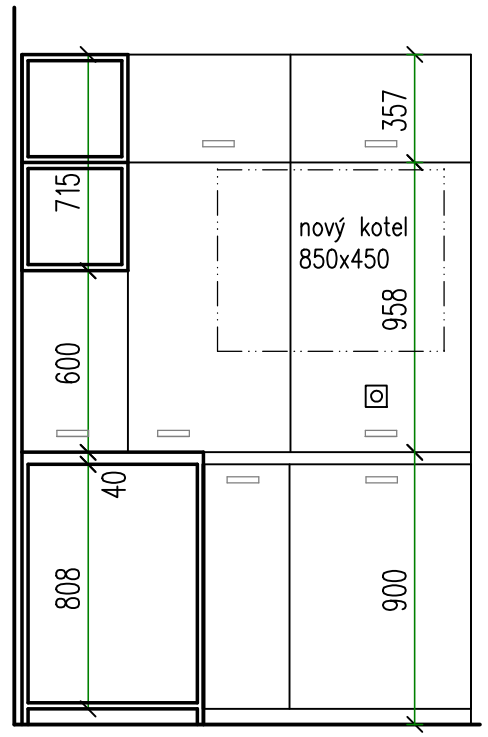

(1/T) **korpus kuchyňské linky**

(2/T) **vestavěná trouba**

(3/T) **indukční deska**

(4/T) **digestoř**

KUCHYNĚ BUDE DODÁNA VČETNĚ NAINSTALOVÁNÍ SPOTŘEBIČŮ:
GRANITOVÝ DŘEZ SE SIFONEM, BATERIE, VESTAVĚNÁ TROUBA, INDUKČNÍ DESKA, SVÍTIDLO, DIGESTOŘ

KÓTY JSOU POUZE ORIENTAČNÍ – VÝVODY JE TŘEBA OSADIT DLE KONKRÉTNÍHO TYPU LINKY

GENERÁLNÍ PROJEKTANT	ZODPOVĚDNÝ PROJEKTANT	VYPRACOVALA
Ing. Pavel Magnusek	Ing. Pavel Magnusek	Ing. Jana Houzarová

INVESTOR: STATUTÁRNÍ MĚSTO BRNO, MĚSTSKÁ ČÁST BRNO – STŘED
DOMINIKÁNSKÁ 2, 601 69 BRNO

AKCE: **DVOŘÁKOVA 645/6 – oprava bytové jednotky č. 7**
DVOŘÁKOVA 645/6, BRNO–STŘED, par.č.121, k.ú. Město Brno

OBSAH: **SCHÉMA KUCHYŇSKÉ LINKY**

ING. PAVEL MAGNUSEK
LÉTAJÍCÍ – INŽENÝŘI
ARCHITEKTONICKÝ A PROJEKČNÍ ATELIÉR
KOUNICOVA 23, 602 00 B R N O
e – mail : info@letajici–inzenyri.cz

DATUM	07/2017
STUPEŇ	DSP
FORMÁT	1x A4
MĚŘÍTKO:	ČÍSLO VÝKRESU: D.1.1.4