

LEGENDA ZDRAVOTECHNIKY:

SS

VÝMĚNA STÁVAJÍCÍHO ODPADNÍHO POTRUBÍ SPLAŠKOVÉ KANALIZACE

SV

STÁVAJÍCÍ STOUPACÍ POTRUBÍ STUDENÉ VODY

ROZVODY STUDENÉ VODY PITNÁ - TROUBY PLASTOVÉ PP- PN20

ROZVODY TEPLÉ VODY - TROUBY PLASTOVÉ PP- PN20

PŘIPOJOVACÍ POTRUBÍ KANALIZACE - TROUBY PLASTOVÉ PP- HT

WC

KLOZET ZÁVĚSNÝ VČ. SEDÁTKA A UKOTVENÍ - BILÝ  
PŘEDSTĚNOVÝ INSTALAČNÍ SYSTÉM PRO ZÁVĚSNÉ WC + TLAČÍTKO

U

UMYVADLO š.550 mm vČ. UKOTVENÍ - BILÉ + ZÁPACHOVÁ UZÁVĚRKA  
ZKROHOVÝ VENTIL S FILTREM + BATERIE STOJANKOVÁ PAKOVÁ UMYVADLOVÁ

Um

UMYVÁTKO š.450 mm vČ. UKOTVENÍ - BILÉ + ZÁPACHOVÁ UZÁVĚRKA  
ZKROHOVÝ VENTIL S FILTREM + BATERIE STOJANKOVÁ PAKOVÁ UMYVADLOVÁ

S

SPRHOVÝ KOUT. SPRCHOVÁ VANIČKA ČTYREK 900x900mm vČ. UKOTVENÍ + ZÁSTĚNA  
ZÁPACHOVÁ UZÁVĚRKA + BATERIE NÁSTĚNNÁ PAKOVÁ SPRCHOVÁ + SPRCHOVÝ SET

Dk

DŘEZ KUCHYNSKÝ SOUČÁST LINKY+ ZÁPACHOVÁ UZÁVĚRKA DŘEZOVÁ  
ZKROHOVÝ VENTIL S FILTR + BATERIE STOJANKOVÁ PÁKOVÁ DŘEZOVÁ

MIN


MÝČKA NÁDOBÍ NÁPOJENÍ PŘES PODOMITKOVOU ZÁPACHOVOU UZÁVĚRKU  
S PŘIPOJENÍM NA VODU S VÝTOKOVÝM PRAČKOVÝM VENTILEM G1/2" SE ZPĚTNOU KLAPKOU

AP

PRAČKA NÁPOJENÍ PŘES PODOMITKOVOU ZÁPACHOVOU UZÁVĚRKU  
S PŘIPOJENÍM NA VODU S VÝTOKOVÝM PRAČKOVÝM VENTILEM G1/2" SE ZPĚTNOU KLAPKOU

K

KOTEL VČETNĚ ZÁSOBNÍKOVÉHO OHŘÍVAČE - 24kW

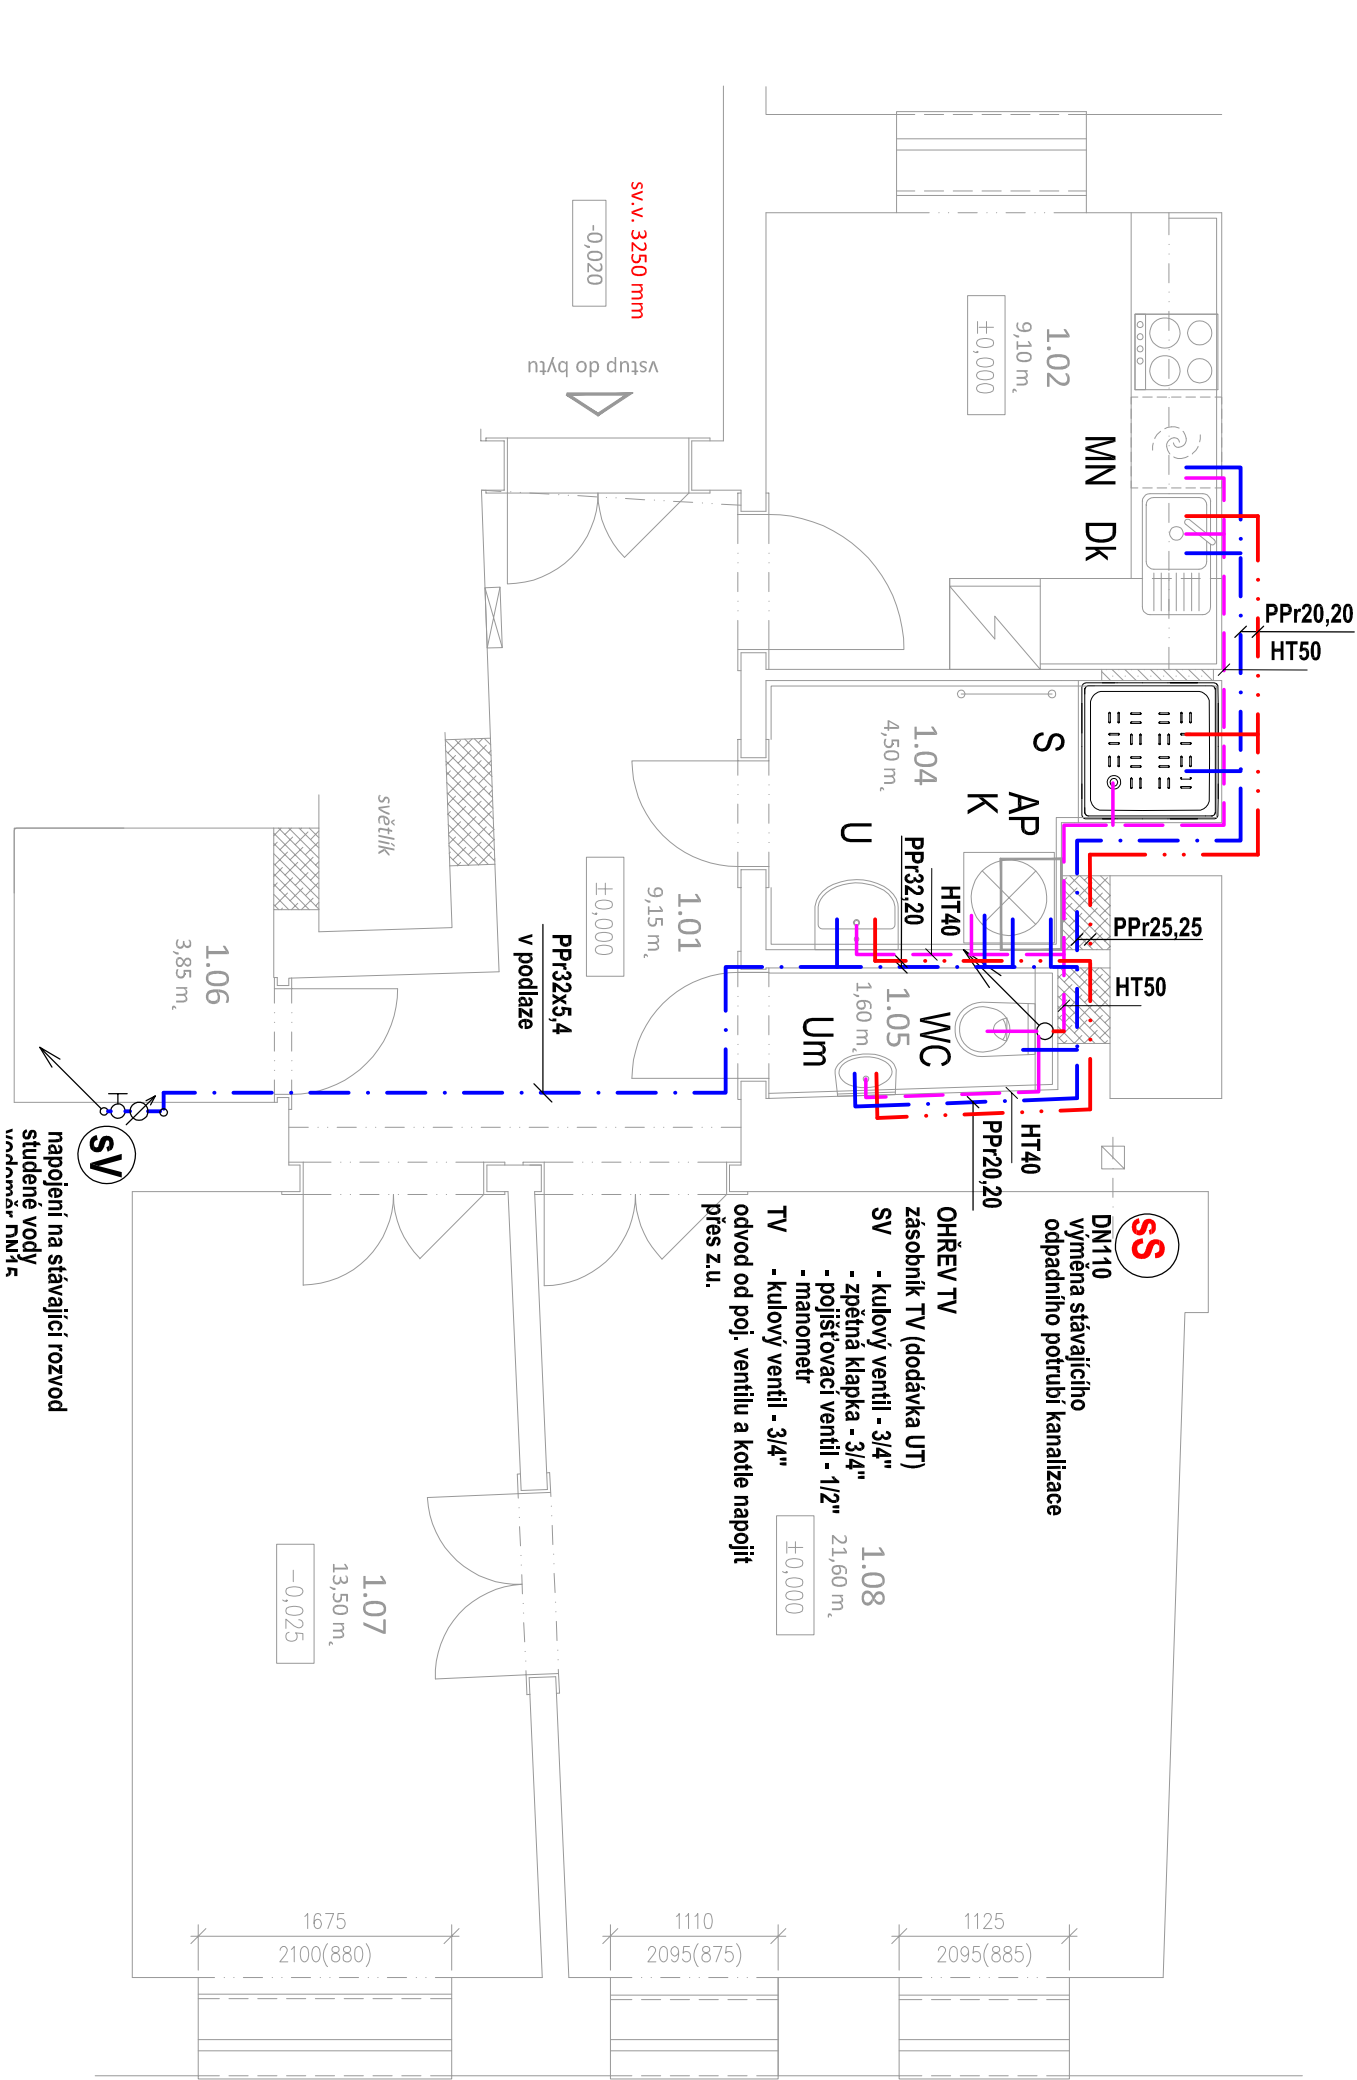

LEGENDA MÍSTNOSTÍ - NOVÝ STAV:  
Orlí 11, byt č. 8

ČÍSLO MÍST.	ÚČEL MÍSTNOSTI	PLOCHA (m²)	SV. VÝŠKA (m)		POVRCH PODLAHY		POVRCH STĚN	POVRCH STROPU	POZNÁMKA
			PO STROP	PO PODHL.					
1.01	PŘEDSÍŇ	9,15	3,340	2,900	KERAMICKÁ DLAŽBA	P2	OMÍTKA - MALBA	SH1	KERAM. SOKL
1.02	KUCHYŇ	9,10	3,345	2,150	KERAMICKÁ DLAŽBA	ST2	KERAMICKÝ OKLAD	/ SDK PODHLED	KERAM. SOKL
1.03	ZRUŠENO	-	-	-	-	-	-	-	-
1.04	KOUPELNA	4,50	3,365	2,900	KERAMICKÁ DLAŽBA	P3	OMÍTKA + MALBA	SH2	V. O. 2100 MM
1.05	WC	1,60	~3,365	2,900	KERAMICKÁ DLAŽBA	ST1	KERAMICKÝ OKLAD	SDK PODHLED	V. O. 1500 MM
1.06	ŠATNA	3,85	3,425	2,900	KERAMICKÁ DLAŽBA	P2	OMÍTKA + MALBA	SDK PODHLED	KERAM. SOKL
1.07	POKOJ I.	13,50	3,335	-	LAMINÁTOVÁ PLOVOUCÍ PODLAHA	P1	OMÍTKA + MALBA	OMÍTKA + MAL.	-
1.08	POKOJ II.	21,60	3,355	-	LAMINÁTOVÁ PLOVOUCÍ PODLAHA	P1	OMÍTKA + MALBA	OMÍTKA + MAL.	-
CELKEM		63,30							