

VÝŠKA VYPINAČŮ
+ 1,2 M

SVÍTIDLA


- A PŘISAZENÉ, LED 25 W, 2000 lm, IP 20, OPÁL, KULATÉ, AI TĚLO
B VESTAVNÉ, LED 30 W, 2830 lm, Ø157, IP 23
B1 VESTAVNÉ, LED 22 W, 1800 lm, Ø157, IP 20
C LED PÁSEK, 30 W/M, DL. 2,5 M, INSTALOVAT POD HORNÍMI SKŘÍŇKAMI
KUCHYŇSKÉ LINKY
D NÁSTĚNNÉ 24 W, IP 44, 600x40x60 mm, OPÁL, CHROM. KONCOVKY

LEGENDA PŘÍSTROJŮ:

- VYP. č. 1, 10 A, 250 V
VYP. č. 5, LUSTROVÝ, 10 A, 250 V
PŘEP. č. 6, SCHODIŠŤOVÝ, 10 A, 250 V
PŘEP. č. 7, KŘÍŽOVÝ, 10 A, 250 V
OVL. TLAČ. SE SIG., 10 A, 250 V
SPORÁKOVÁ PŘÍPOJKA P. OM., 16 A, 400 V
PROSTOROVÝ TERMOSTAT ÚT (DODÁVKA ÚT)
PROPOJIT S KOTLEM KABELEM JYTY 4 x 1
ZÁSUVKA JEDNONÁSOBNÁ, 2P+PE, 16 A, 250 V
ZÁSUVKA JEDNONÁSOBNÁ 2P+PE, 16 A, 250 V,
S OCHRANOU PROTI PŘEPĚTÍ TŘ. D

LEGENDA

- STÁVAJÍCÍ EL. ROZVODY
————— PROJEKTOVANÉ EL. ROZVODY
RB BYTOVÁ ROZVODNICE – SPODNÍ HRANA ROZVODNICE +1,62 M NAD PODLAHOU
VD EL. VARNÁ DESKA 400 V
M MYČKA
P PRAČKA
Ž OTOPNÝ ŽEBŘÍK KOMBINOVANÝ
L LEDNÍČKA
ET EL. TROUBA
MW MW TROUBA
Z EL. ZAPALOVÁNÍ PLYN. SPORÁKU
D DIGESTOŘ
K PLYN. KOTEL
KL KUCHYŇSKÁ LINKA
EV EL. VENTILÁTOR
CY 4 zž VODIVÉ POSPOJOVÁNÍ
HK HLÁSIČ KOUŘE AUTONOMNÍ, BATERIOVÝ

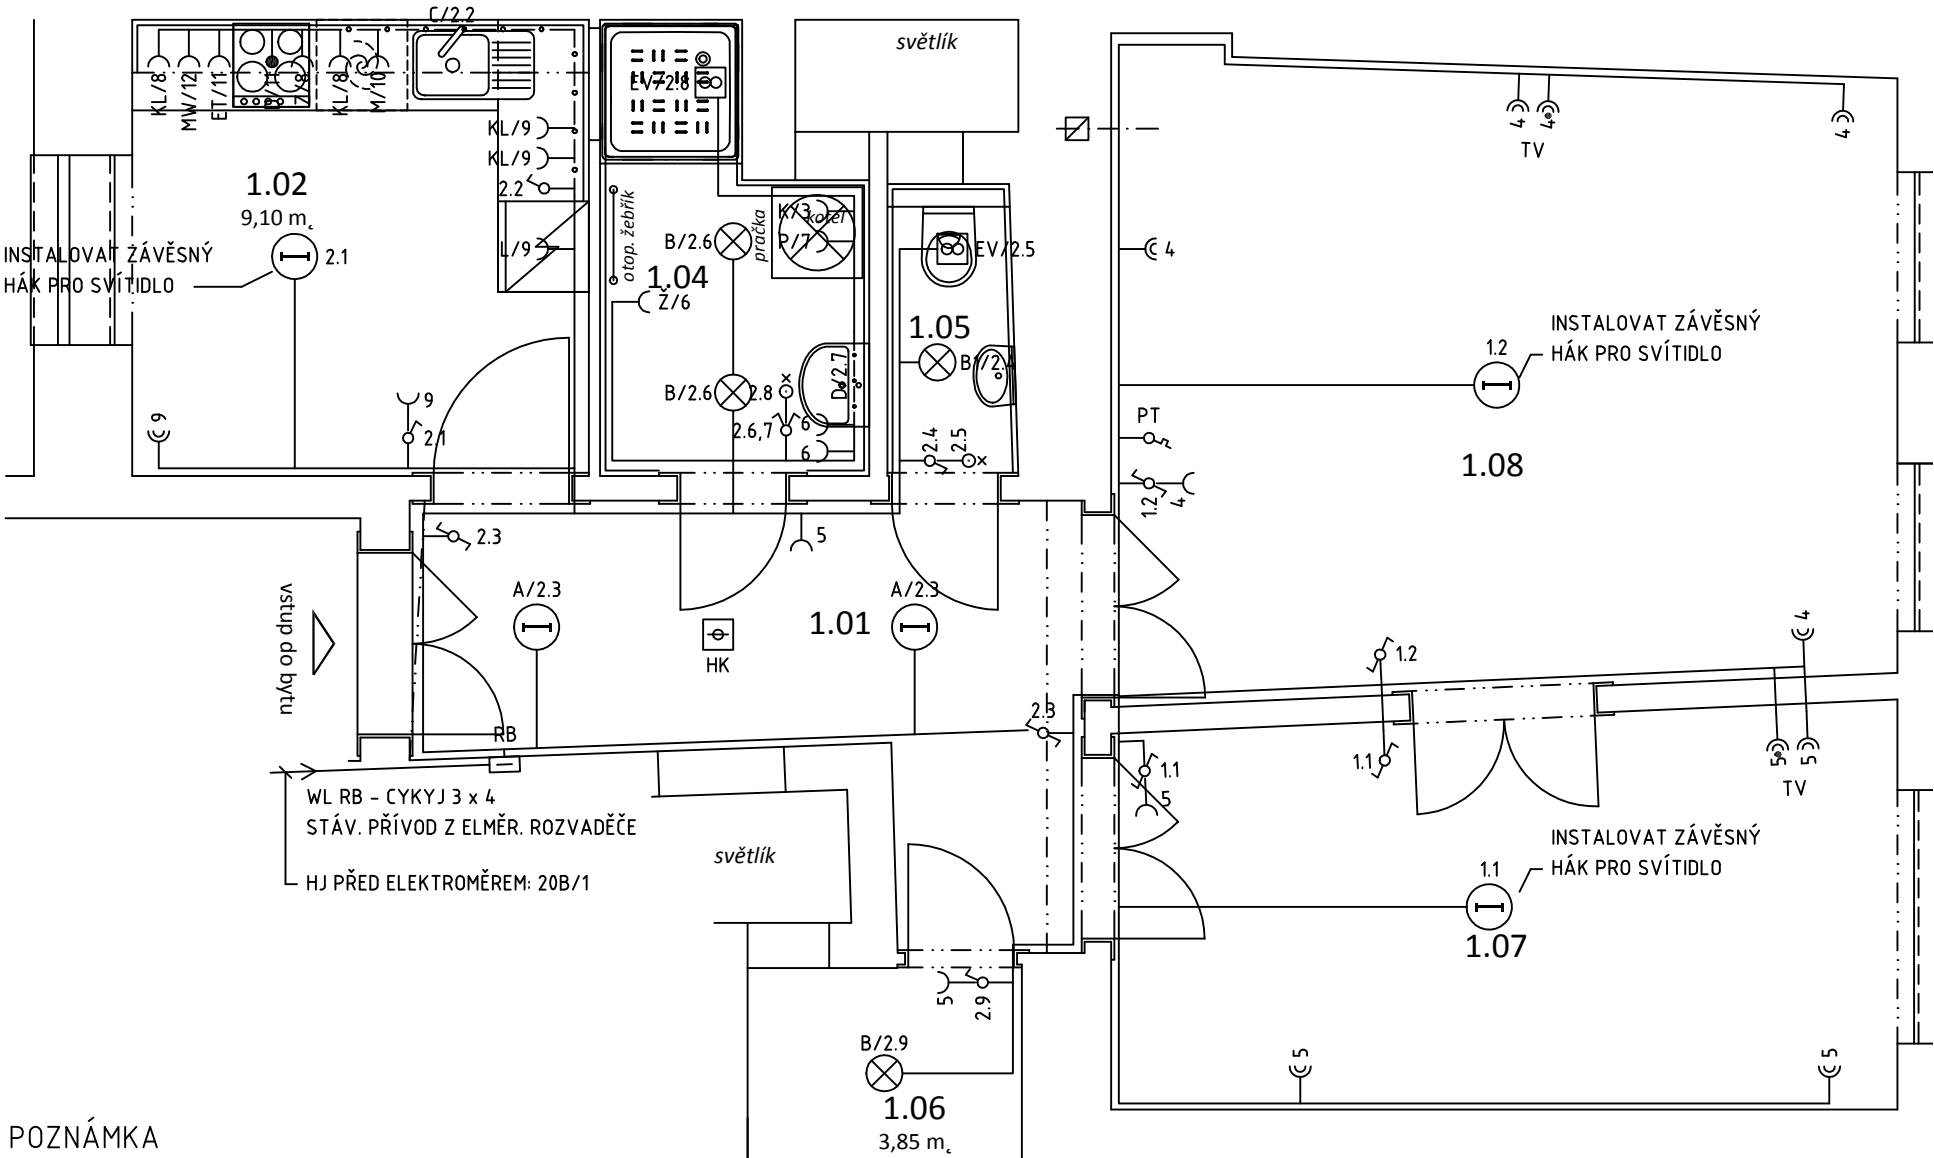

POZNÁMKA

- ROZVODY ULOŽENY POD OMÍTKOU, V PODLAZE A NAD PODHLEDY STROPŮ
- VÝŠKA KABEL. VÝVODU PRO SVÍTIDLO NAD ZRCADLEM V KOUPELNĚ +1,9 M NA STŘED ZRCADLA
- KABEL. VÝVODY PRO STROPNÍ SVÍTIDLA V POKOJÍCH A V KUCHYNI UKONČIT OBJÍMKAMI PRO ŽÁROVKU E 27 A PRO MONTÁŽ SVÍTIDLA INSTALOVAT ZÁVĚSNÝ HÁK
- VYPINAČE V POKOJÍCH SDRUŽOVAT DO 2 A 3-RÁMEČKŮ PRO VODOROVNOU MONTÁŽ
- ZÁSUVKOVÉ VÝVODY 230V PRO TV SDRUŽIT DO 5-TI RÁMEČKŮ SPOLEČNĚ SE ZÁSUVKAMI TV A D
- ZÁSUVKOVÉ VÝVODY U DVEŘÍ POKOJŮ A KUCHYŇĚ UMÍSTIT +0,2 M
- ZÁSUVKOVÉ VÝVODY V KL (NAD PRACOVNÍ DESKOU) SDRUŽIT DO 2-RÁMEČKŮ A NEBO 3-RÁMEČKŮ SPOLEČNĚ S VYPINAČEM OSVĚTLENÍ LINKY
- ZÁSUVKOVÉ VÝVODY V KOUPELNÁCH U UMYVADEL INSTALOVAT NA HRANICI UMÝVACÍHO PROSTORU + 1,02 M
- INSTALACI LED PÁSKU VE DNĚ HORNÍCH SKŘÍŇEK KL ŘEŠÍ DODAVATEL KUCH.LINKY, DODÁVKA LED PÁSKU JE SOUČÁSTÍ ELEKTRO
- DETAILNÍ UMÍSTĚNÍ ZÁS.VÝVODŮ V KL ŘEŠÍ PD INTERIÉRU

VÝŠKY ZÁSUVEK A VÝVODŮ

- ZÁSUVKA POKOJE, PŘEDSÍŇ, KUCHYŇĚ +0,2 M
- ZÁSUVKA KOUPELNA UMYVADLO +1,2 M
- ZÁSUVKA PRAČKA +1,1 M
- ZÁSUVKA PRAČKA, POKUD JE SOUČÁSTÍ KL +0,6 M
- ZÁSUVKA PLYN KOTEL +1,1 M
- ZÁSUVKA EL. ZAPALOVÁNÍ PLYN SPORÁKU +0,6 M
- ZÁSUVKA OTOPNÝ ŽEBŘÍK +0,2 M
- ZÁSUVKA EL. TROUBA +0,6 M
- ZÁSUVKA MW TROUBA +1,55 M
- ZÁSUVKA LEDNÍČKA +0,6 M
- ZÁSUVKA MYČKA +0,6 M
- ZÁSUVKA KUCH. LINKA +1,1 M
- VARNÁ DESKA - UKONČIT KRABICÍ ACD 8102, +0,6 M
- DIGESTOŘ - UKONČIT KRABICÍ KR 68, +1,75 M

NAPĚŤOVÁ SOUSTAVA: 3 N PE AC 50 Hz, 400/230 V

DRUH ROZVODNÉ SÍTĚ NN: TN-C-S

STUPEŇ DŮLEŽITOSTI DODÁVKY EL. ENERGIE: 3

OCHRANA PŘED ÚRAZEM EL. PROUDEM DLE ČSN 33 2000-4-41 ed. 2/Z1:

- NORMÁLNÍ: AUTOMATICKÝM ODPOJENÍM OD ZDROJE
DOPLŇENÁ: OCHRANNÝM POSPOJOVÁNÍM
PROUDOVÝM CHRÁNIČEM
DOPLŇUJÍCÍM POSPOJOVÁNÍM

PROSTŘEDÍ DLE ČSN 33 2000-5-51 ed. 3: AB5

INVESTOR:	Statutární město Brno, městská část Brno - střed Dominikánská 2, 601 69 Brno	<div><div>POParch</div><div>POParch s.r.o., Volfova 8, 612 00 Brno IČ 04593103</div></div>			
STUPEŇ:	DOKUMENTACE PRO STAVEBNÍ POVOLENÍ				
OBJEKT:	D.1.4 - TECHNIKA PROSTŘEDÍ STAVEB D.1.4.1 - SILNOPROUDÉ, SLABOPROUDÉ A VZDUCHOTECHNICKÉ INSTALACE	SO.04 - OPRAVA BYTOVÉ JEDNOTKY Orlí 11, byt č. 8			
AKCE:	PROJEKTOVÁ DOKUMENTACE NA OPRAVY BYTŮ - Jánská 7 byt č. 18, Orlí 6 byt č. 12, Orlí 9 byt č. 3.2, Orlí 11 byt č. 8, Orlí 22 byt č. 6.2				
ODPOVĚDNÝ PROJEKTANT: Ing. Jaroslav Zvonař		HLAVNÍ INŽENÝR PROJEKTU: Ing. arch. Jan Podešva			
VYPRACOVAL: Ing. Vojtěch Florian					
OBSAH VÝKRESU: PŮDORYS BYTU ROZVODY SI	FORMÁT:	A4	ČÍSLO ZAKÁZKY:	16.03	Č. VÝKR. D.1.4.1 - 02
	DATUM:	04/2016	MĚŘÍTKO:	1:50	