


103  
0,000  
S.V. 3390

## LEGENDA MÍSTNOSTÍ

OZN.	NÁZEV
101	schodiště
102	chodba
103	prodejna
104	rychlé občerstv.
105	chodba
106	předsíňka
107	výlevka
108	přípravná
109	chladicí box

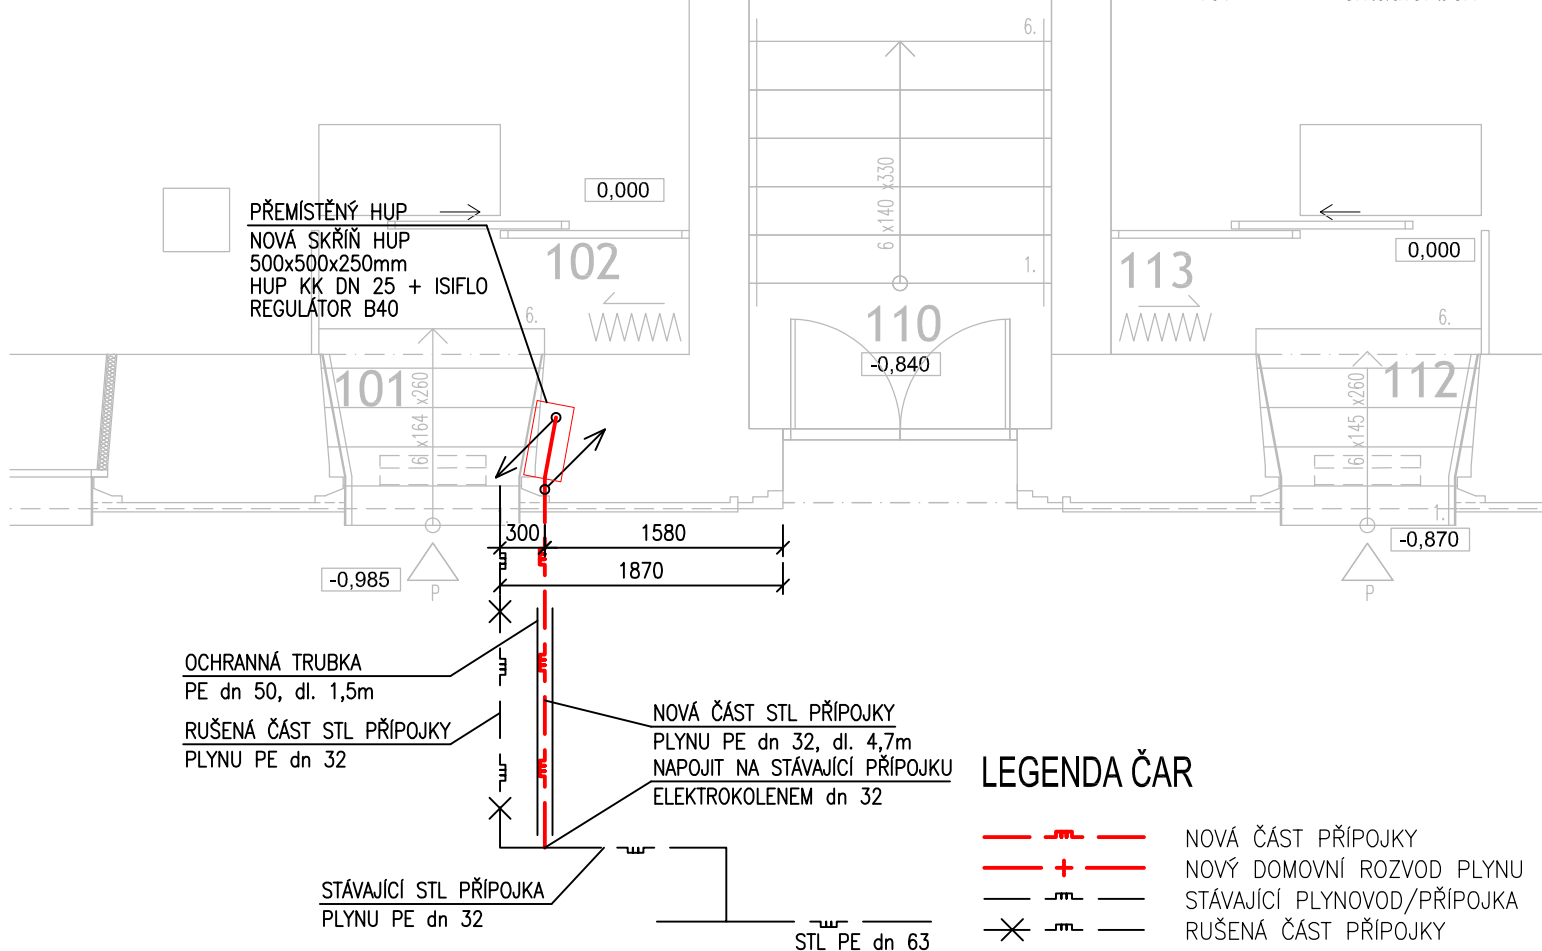

zodpovědný projektant Ing. Ivo Morawitz	vypracoval Ing. Ivo Morawitz	Ing. Ivo Morawitz Dubová 642/15, 627 00 Brno tel. 776 177 104, ivo.morawitz@gmail.com	
místo stavby: Joštova 598/3, 602 00 Brno, p. č. 572, 776/1, k.ú. Město Brno		stupeň	DUS
investor: Statutární město Brno, městská část Brno-střed Dominikánská 2, 601 69 Brno		datum	07/2017
název stavby PROJEKTOVÁ DOKUMENTACE PŘÍPOJKY PLYNU K OPRAVĚ PARTERU DOMU A NAVAZUJÍCÍCH PROSTOR – JOŠTOVA 3 SO 02 - ZMĚNA UMÍSTNĚNÍ HLAVNÍHO UZÁVĚRU PLYNU A REGULÁTORU		katastr. úz.	Město Brno
		formát	1x A4
		měřítko	číslo přílohy
		1:50	4
obsah PŮDORYS 1NP			