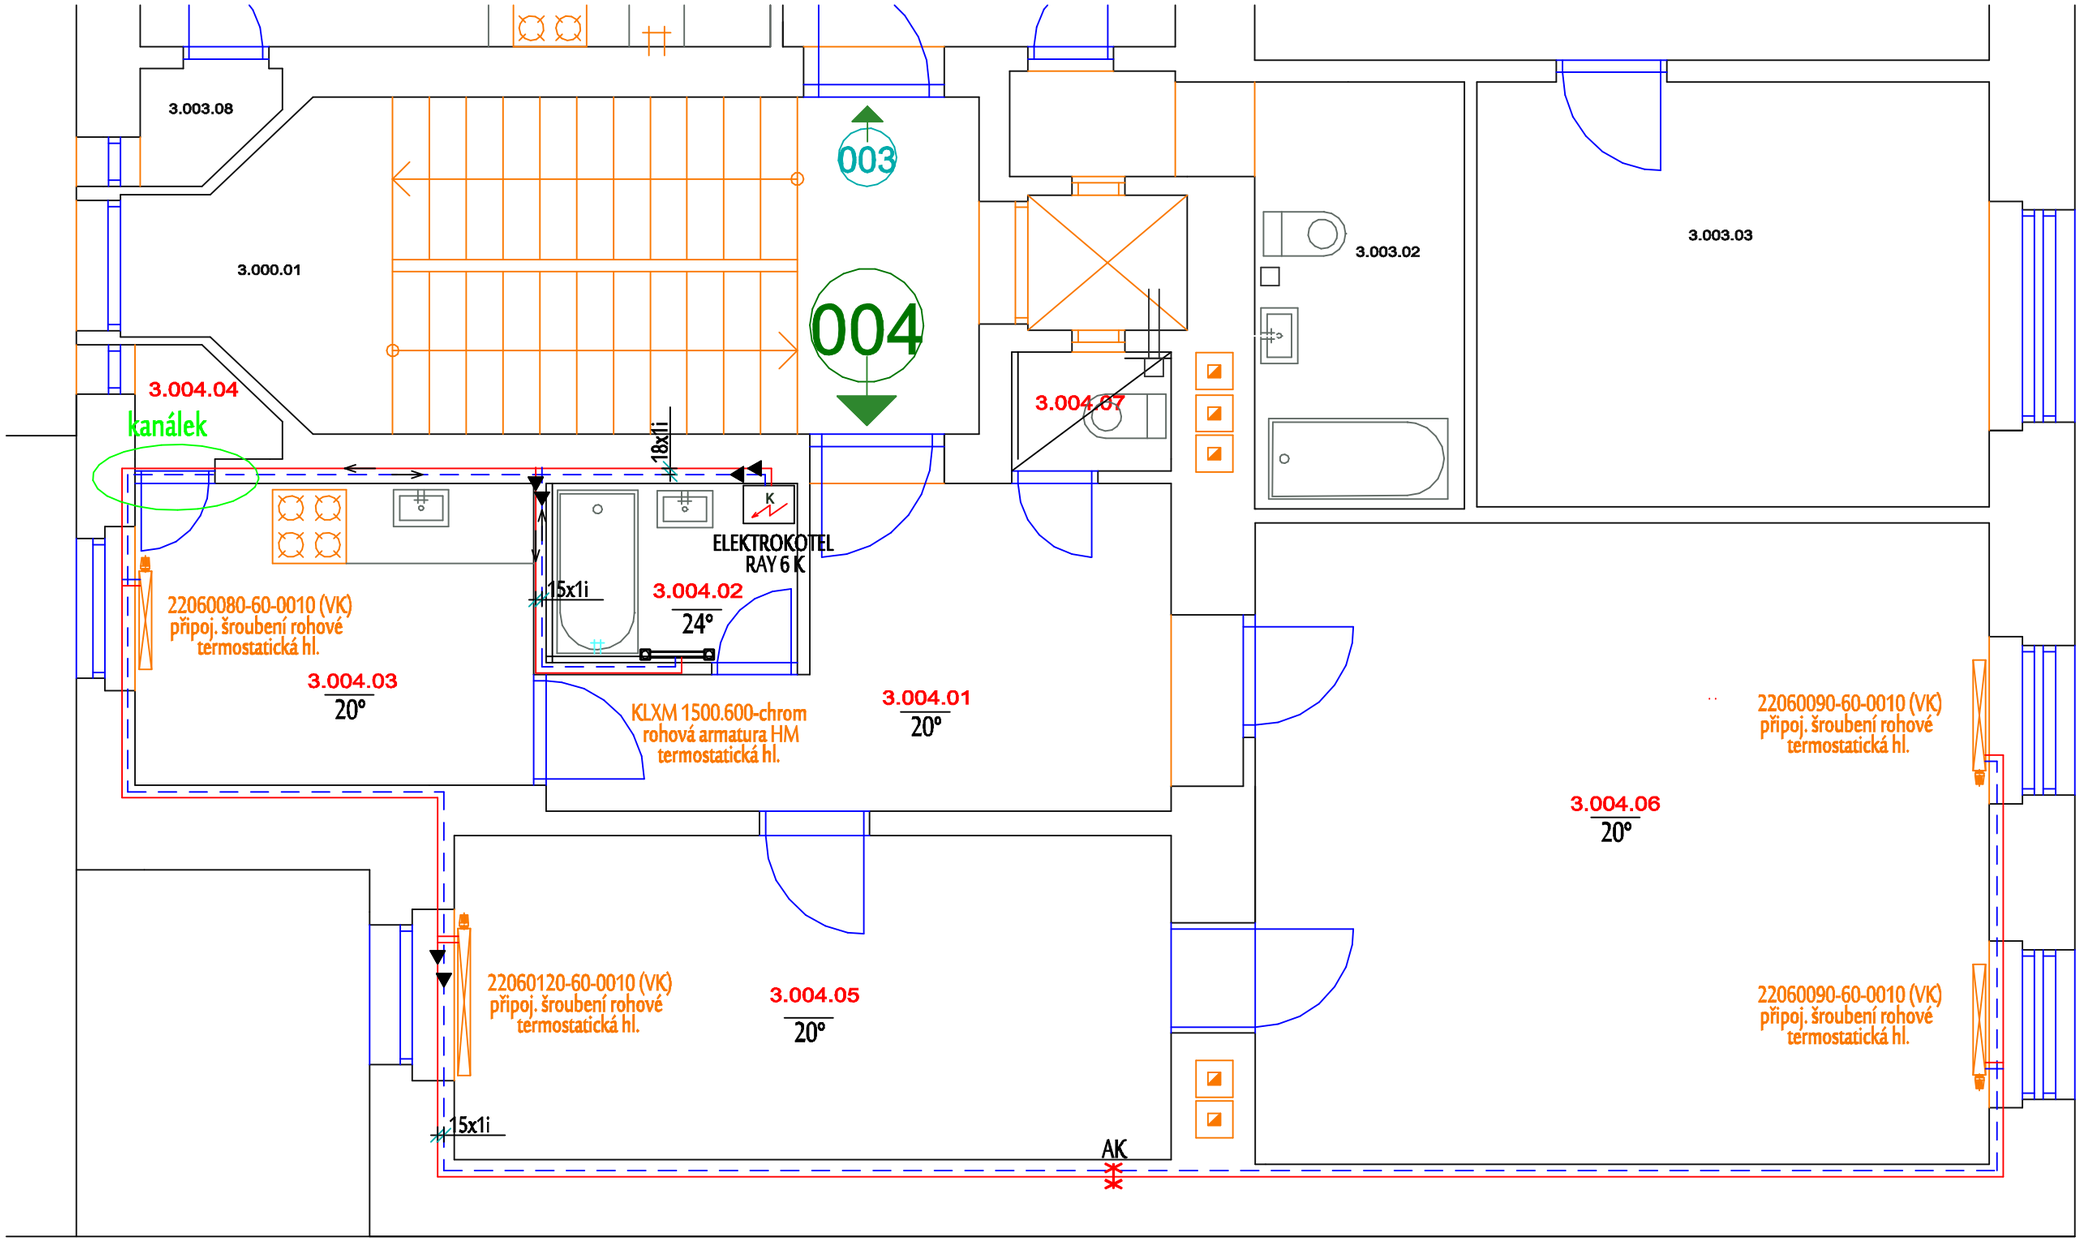

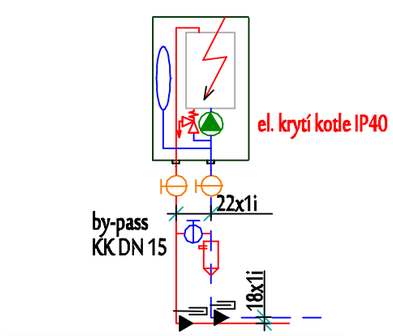

ELEKTROKOTEL RAY 6 K
2x KK DN 20
1x Flamco Clean Smart 22 mm (odkalovač)
2x VK DN 15

LEGENDA:

	OTOPNÁ VODA
	VRATNÁ VODA
	ZMĚNA PRŮŘEZU POTRUBÍ
	SMĚR TOKU TOPNÉHO MEDIA
22-060120-60-10	OCELOVÉ DESKOVÉ TĚLESO VENTIL KOMPAKT
KLXM 1500.750	TRUBKOVÉ OCELOVÉ TĚLESO (středové připojení)
22x1	ROZVODNÉ POTRUBÍ Z MĚDĚNÝCH TRUBEK
KK	KULOVÝ KOHOUT
VK	VYPOUŠTĚCÍ KOHOUT 1/2"
i	TEPELNÁ IZOLACE TUBEX TL. 20 mm
AK	AXIÁLNÍ KOMPENZÁTOR VE SKŘÍŇCE

ROZVODNÉ POTRUBÍ BUDE ULOŽENO VE VYSEKANÉ DRÁŽCE V OBVODOVÉ STĚNĚ;
POTRUBÍ NESMÍ BÝT ZAZDĚNO NA PEVNO, PŘEDEVŠÍM V OBLASTI
KOMPENZÁTORŮ, T-KUSŮ A OBLOUKŮ JE NUTNÉ PROVÉST ŘÁDNOU
IZOLACI, PROTOŽE ZDE DOCHÁZÍ K DILATAČNÍMU VYKOMPENZOVÁNÍ

ZODP.PROJEKTANT : MIROSLAV ŠRÁMEK	KRESLIL : MIROSLAV ŠRÁMEK
INVESTOR : MĚSTSKÁ ČÁST BRNO - STŘED, Dominikánské náměstí 196/1 602 00 Brno	
MODERNIZACE BYTU Č. 004 BRNO, VEVEŘÍ Č. 451/4, 3 NP	FORMÁT: A 3 DATUM: IX. 2020 ÚČEL: DPS ČÍS.ZAK.: 2020/NO
ČÁST PROJEKTU : VYTÁPĚNÍ	
VÝKRES : PŮDORYS, SCHEMA ZAPOJENÍ KOTLE	MĚŘÍTKO : 1 : 50 Č.VÝKRESU : V - 01

PROJEKCE
PLYN, VYTÁPĚNÍ, VZDUCHOTECHNIKA
MIROSLAV ŠRÁMEK
LANŠKROUN, DUKELSKÝCH HRDINŮ 345