

LEGENDA MÍSTNOSTÍ


PROSTOR	Č.M.	ÚČEL MÍSTNOSTI	PLOCHA	PODLAHA	TOPENÍ
027	5.027.08	POKOU	20,6	PALUBKY	OTOPNÉ TĚL.
028	5.028.05	POKOU	33,3	PALUBKY	OTOPNÉ TĚL.
029	5.029.06	POKOU	36,9	PALUBKY	OTOPNÉ TĚL.
030	5.030.04	POKOU	19,5	PALUBKY	OTOPNÉ TĚL.
031	5.031.06	POKOU	32,6	PALUBKY	OTOPNÉ TĚL.
032	5.032.04	POKOU	19,8	PALUBKY	OTOPNÉ TĚL.
033	5.033.04	POKOU	21,4	PALUBKY	OTOPNÉ TĚL.

CELKOVÁ PLOCHA MEZONETŮ


PROSTOR	PLOCHA
027	67,5
028	87,8
029	93,7
030	60,8
031	92,2
032	53,2
033	58

LEGENDA SPECIFIKACÍ

- Ⓚ KOTEL
- Ⓜ VODOMĚR
- Ⓢ OTOPNÉ TĚLESO – ETAŽ

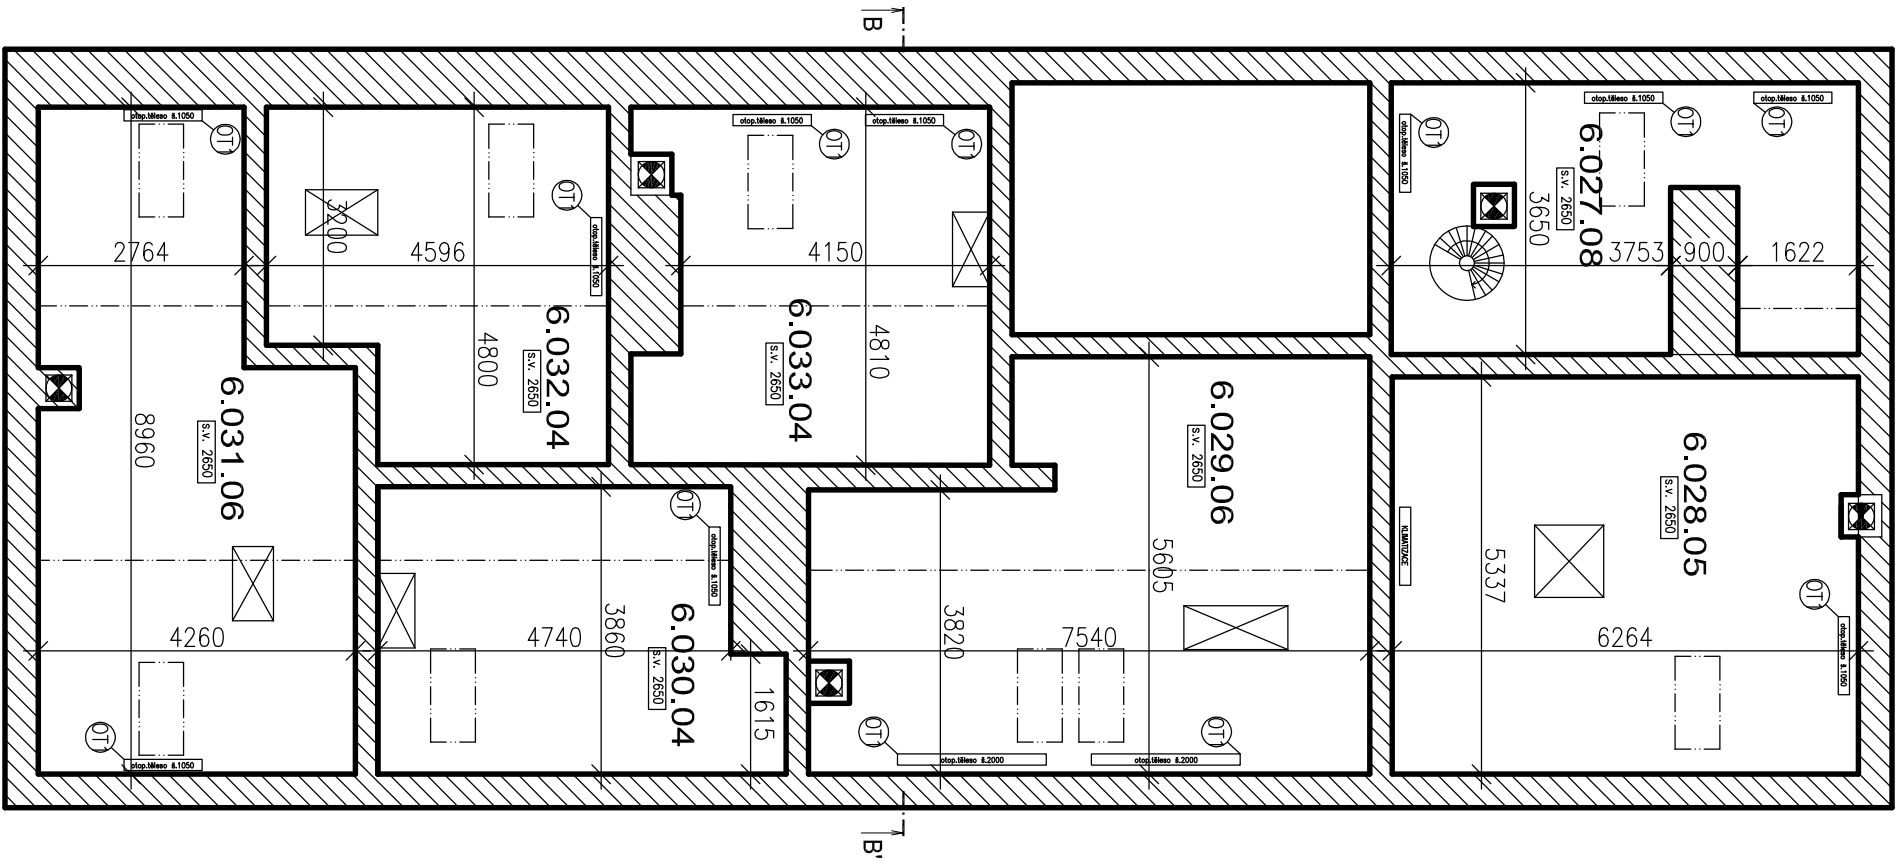

±0.000 = PODLAHA V 1.NP – NÁVRH

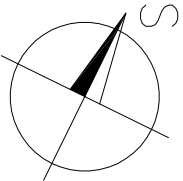

ZHOTOVITEL:
GENERALNÍ PROJEKTANT:
ZODPOVĚDNÝ PROJEKTANT:
KONTROLÓVÁ:
VYPRACOVÁVÁ:
MĚSTO:

ATELIER, SVAČPULKA, ČECHA 35, 612 00 BRNO
ING. AROCH, MICHAL KRISTEN
ING. MARTIN RICHTECKÝ
ING. MARTIN RICHTECKÝ
JAKUB URBALIK
STATUTÁRNÍ MĚSTO BRNO

BYTOVÝ DŮM
FRANCOUZSKÁ 861/58, BRNO, 602 00

STUPEŇ PROJEKTU:
ZAKÁZKOVÉ ČÍSLO:
DATUM:

PASPORTIZACE
M17-418
11/2017

PŮDORYS 6.NP

STAVEBNÍ ČÁST

MĚŘÍTKO:
ČÍSLO VÝKRESU:

M 1:100
D-07