


POHLEDY M1:100
POHLED ZÁPADNÍ

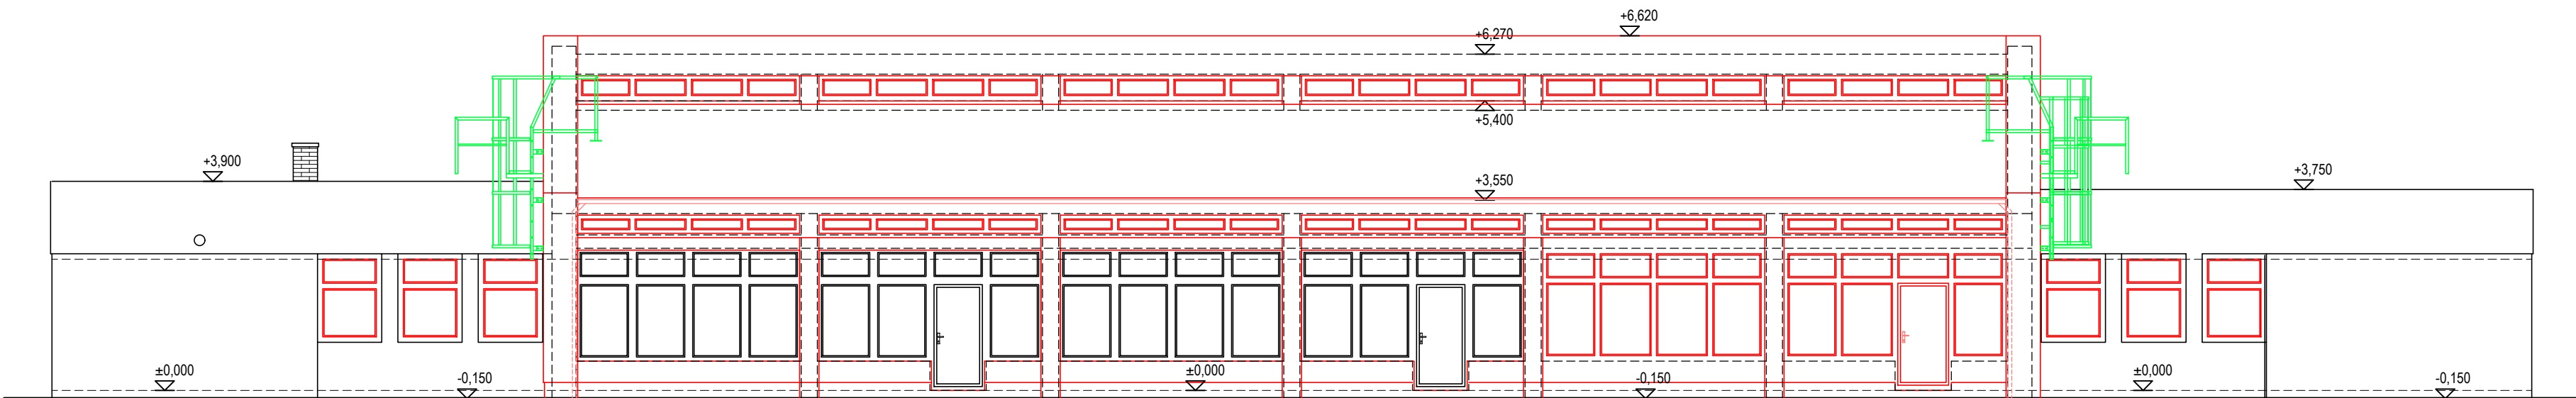

SKLADBY ZATEPLOVANÝCH KONSTRUKCÍ

ZATEPLENÍ VNĚJŠÍHO ZDIVA - A

- Nosná konstrukce - zdivo, omítka
- Hlubokový penetrační nátěr pro ošetření nasákových podkladů
- Tenkovrstvá malta k lepení polystyrenových desek
- Fasádní sedý polystyren - tl. 160mm - součinitel tepelné vodivosti 0,032W/mK
- Stěrková vrstva + sklovláknitá výztužná tkanina
- Probarvený podkladní nátěr na bázi akrylátové disperze
- Tenkovrstvá omítka na silikonové bázi, zrnitost 1,5mm


ZATEPLENÍ SOKLU - B

- Nosná konstrukce - zdivo, omítka
- Jednosložková asfaltová lepicí hmota tl. 10-30mm
- Tepelná izolace z polystyrenu s uzavřenou strukturou nebo XPS - tl. 160mm
- Stěrková hmota + sklovláknitá výztužná tkanina tl. 3-6mm
- Podkladní nátěr na bázi kopolymerové disperze
- Mozaiková omítka tl. 2,5mm

ZATEPLENÍ ZÁKLADŮ - C

- Nosná konstrukce - stáv. beton základ
- Jednosložková asfaltová lepicí hmota tl. 10-30mm
- Tepelná izolace z polystyrenu s uzavřenou strukturou nebo XPS - tl. 140mm
- Nopové fólie (nopy od tepelné izolace)
- Netkaná textilie


POHLED VÝCHODNÍ

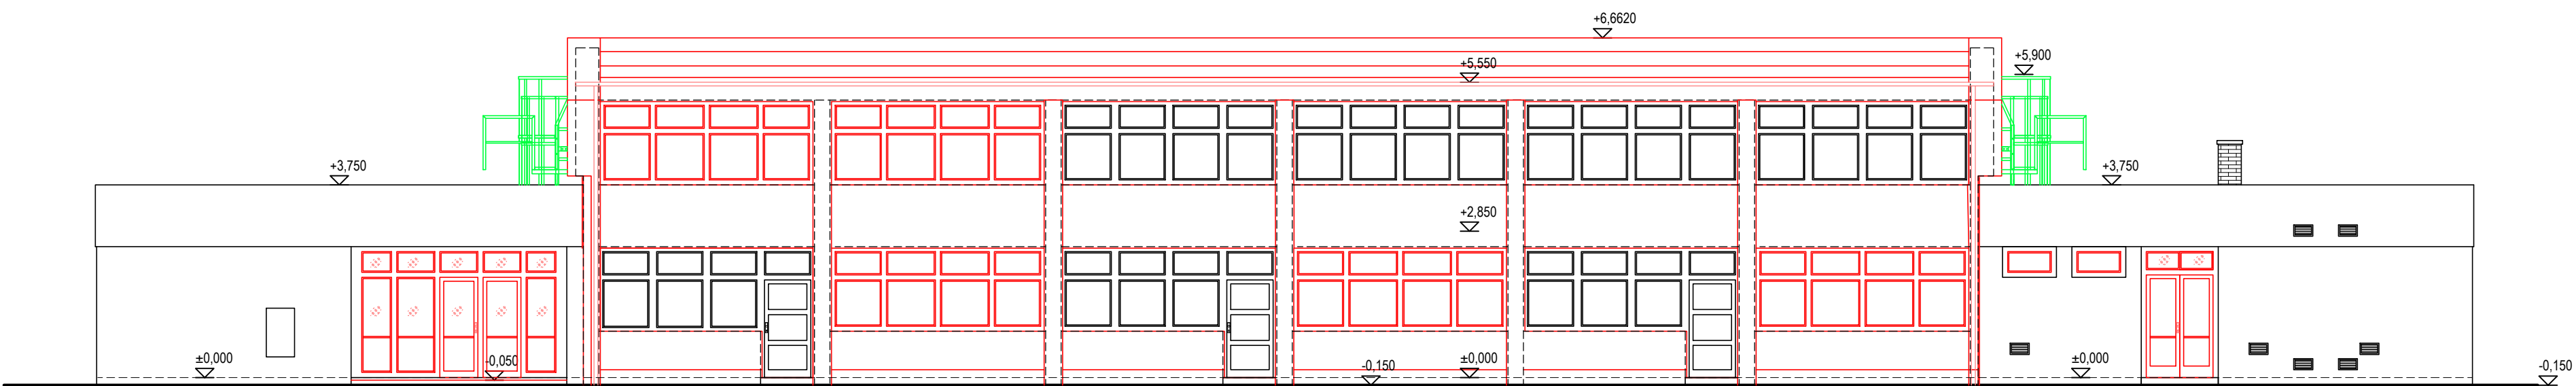


LEGENDA

- NOVÁ OKNA, DVEŘE
- NOVÝ ŽEBŘÍK
- NOVÉ MRÍŽE

POHLED JIŽNÍ

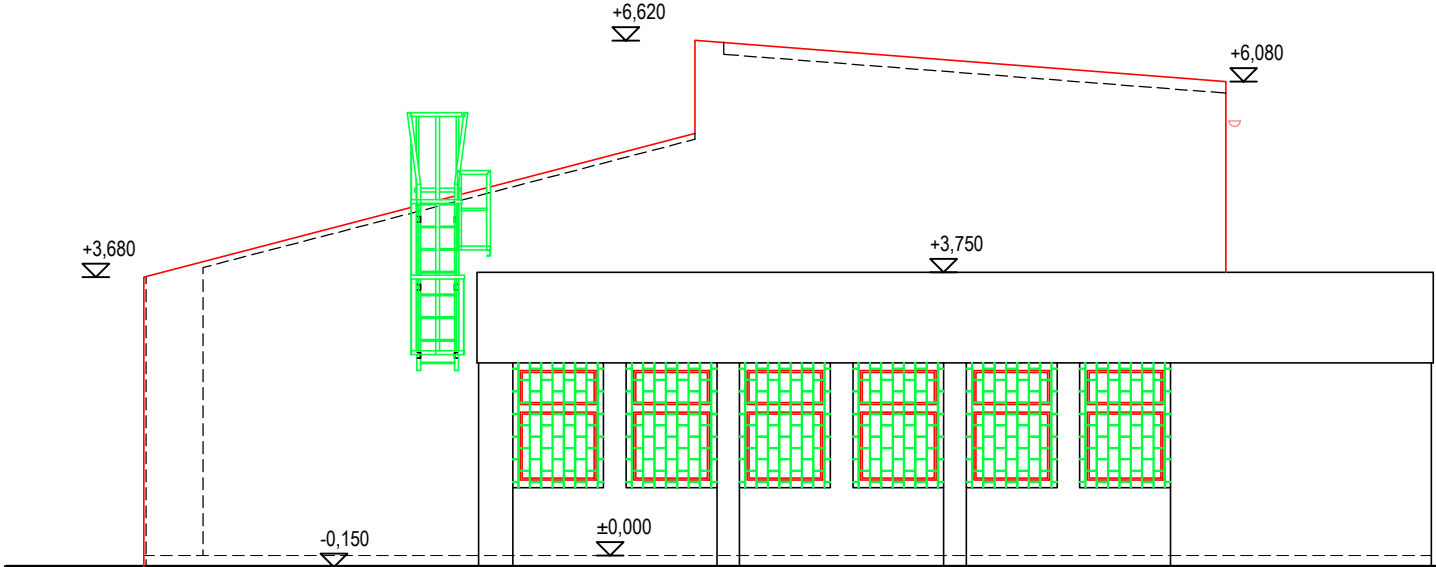

POHLED SEVERNÍ

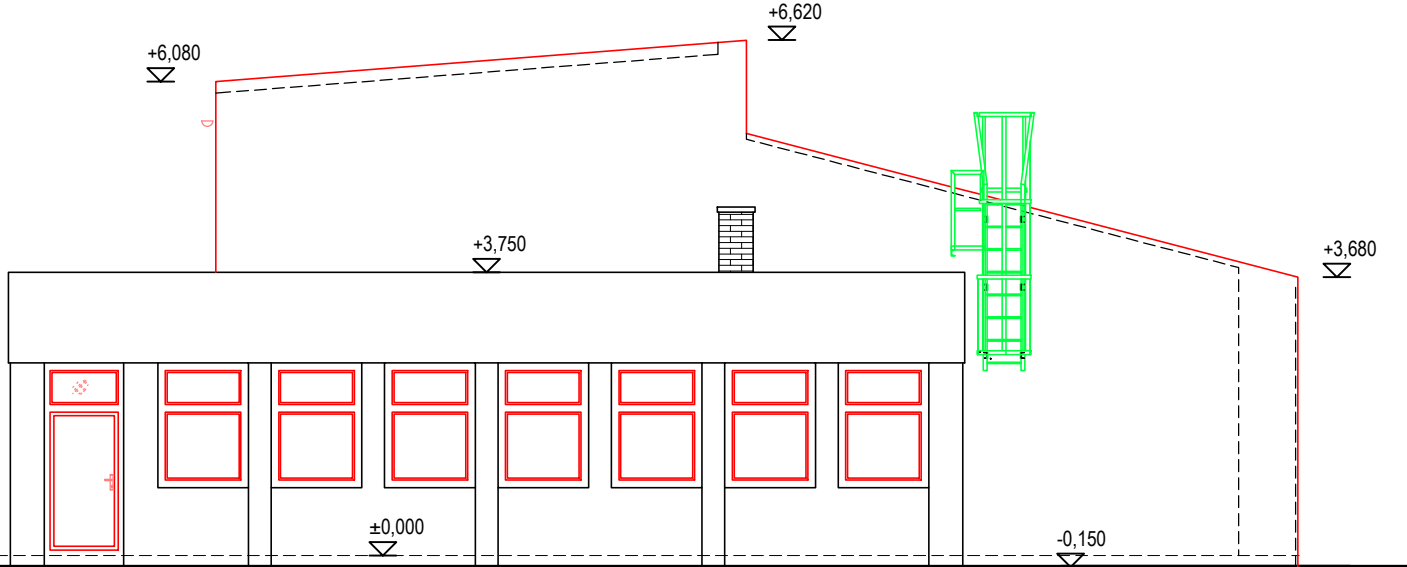

REVIZE:	POPIS ZMĚNY:	DATUM:	VYPRACOVAL:

AKCE:	MŠ BRNO, PŠENÍK 18, p.o. DOVÝMĚNA OKEN A ZATEPLENÍ OBJEKTU -1.etapa	STUPEŇ PD:	DVZ+DPS
INVESTOR A OBJEDNATEL:	Statutární město Brno, městská část Brno-střed Dominikánská 264/2, 601 69 Brno	OBJEKT:	SO 01 - OBJEKT MŠ
MÍSTO STAVBY:	Pšeník 18, Brno parc. č. 1601, 1602, k. ú. Štýřice	PROFESÍ:	D.1.1 - ARCHITEKTONICKO-STAVEBNÍ ŘEŠENÍ
GENERÁLNÍ PROJEKTANT:	INTAR a.s. Bezručova 611/1a, 602 00 Brno tel: +420 543 422 211 www.intar.cz, info@intar.cz	ZAKÁZKOVÉ ČÍSLO:	20189261-4
VEDOUcí PROJEKTU:	ING. JOSEF KATOLICKÝ, jkatolicky@intar.cz	DATUM:	05/2020
HLAVNÍ INŽENÝR PROJEKTU:	ING. ARCH. B. LANCMAN, blancman@intar.cz	FORMÁT:	6 x A4
ZHOTOVITEL ČÁSTI:		KOPIE:	
ODPOVĚDNÝ PROJEKTANT:	Z. KRATOCHVILOVÁ, zkratochvilova@intar.cz	MĚŘÍTKO:	1:100
VYPRACOVAL:	ZDĚŇKA KRATOCHVILOVÁ, zkratochvilova@intar.cz	VÝKRES:	POHLEDY Nový stav
		EVIDENČNÍ ČÍSLO:	20189261_D.1.1_1.13
		ČÍSLO VÝKRESU:	1.13
		REVIZE:	