




V - VÝCHODNÍ STRANA

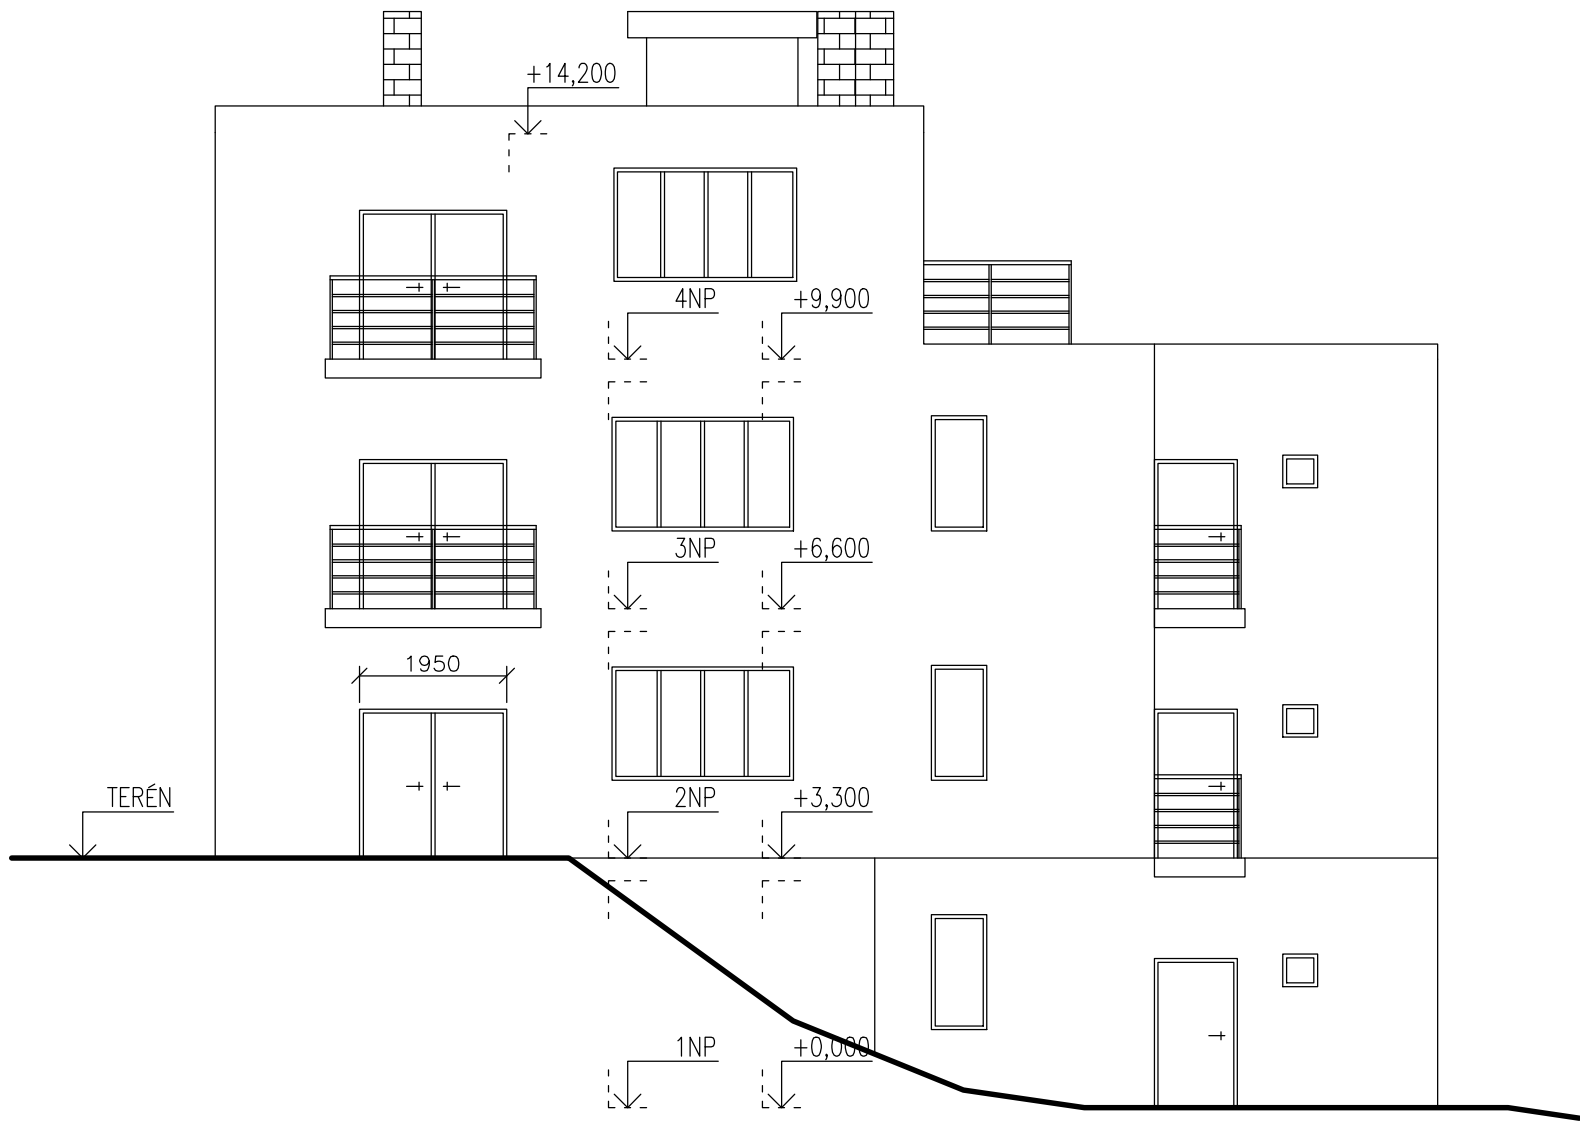

S - SEVERNÍ STRANA - POHLED Z ULICE

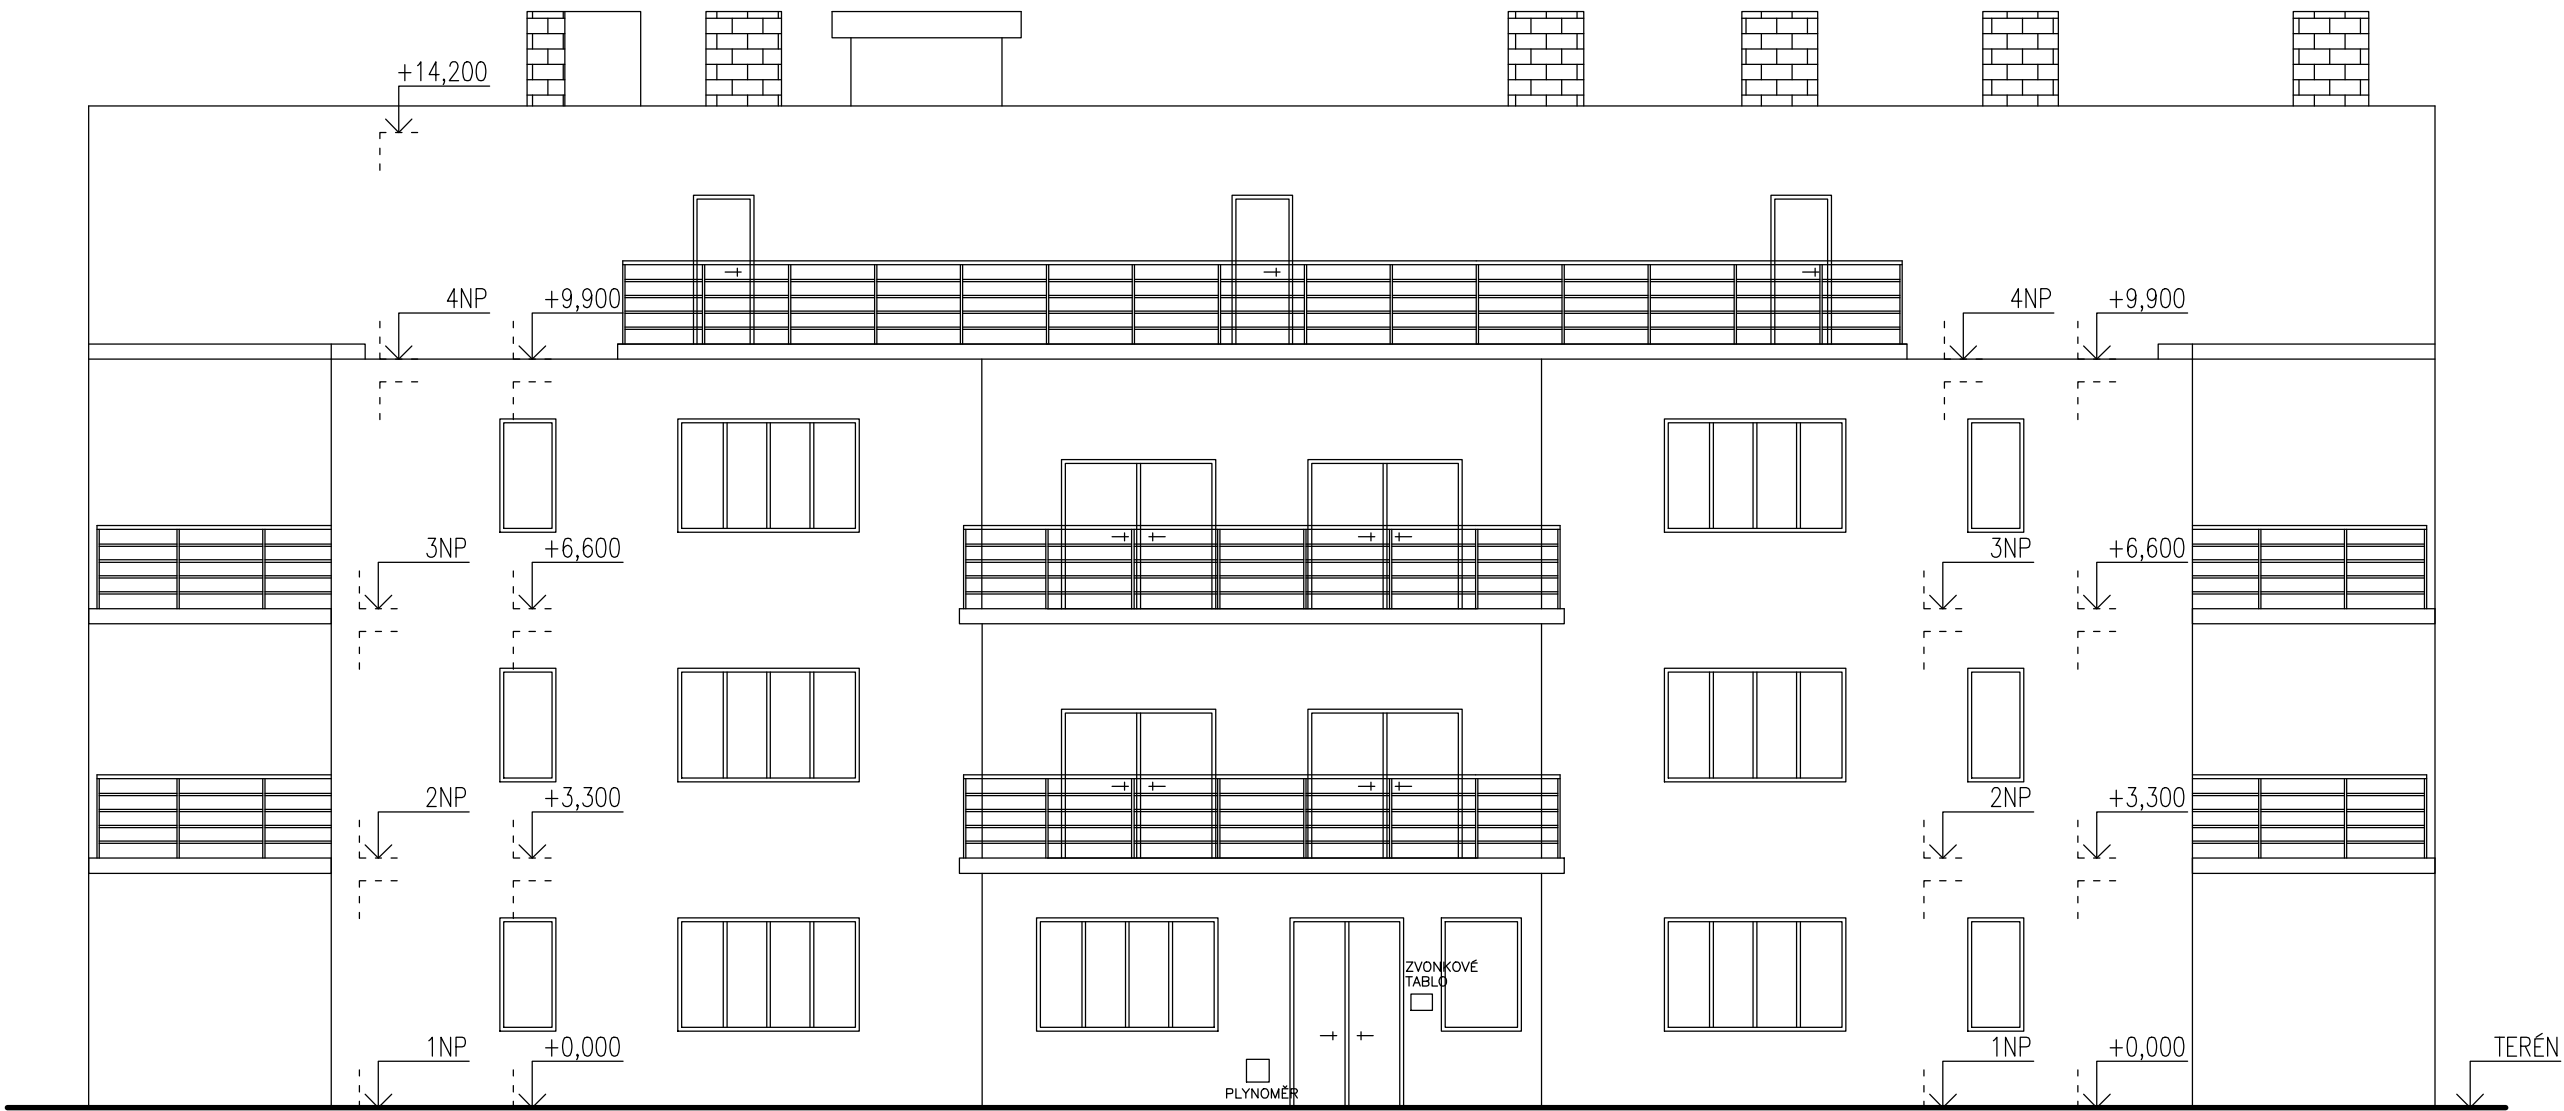

±0,000 = PODLAHA V 1.NP - NÁVRH

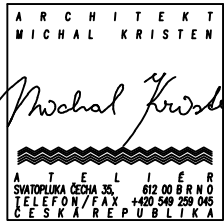

ZHOTOVITEL:  
GENERALNÍ PROJEKTANT:  
ZODPOVĚDNÝ PROJEKTANT:  
KONTROLOVAL:  
VYPRACOVAL:  
INVESTOR:

ATELIÉR, SVATOPLUKA ČECHA 35, 612 00 BRNO  
ING. ARCH. MICHAL KRISTEN  
ING. MARTIN RYCHTECKÝ  
ING. MARTIN RYCHTECKÝ  
JAKUB MICHALÍK  
STATUTÁRNÍ MĚSTO BRNO

BYTOVÝ DŮM  
KAMENOMLÝNSKÁ 133/14, BRNO, 603 00

STUPEŇ PROJEKTU:  
ZAKÁZKOVÉ ČÍSLO:  
DATUM:

PASPORTIZACE  
M17\_418  
12/2018

POHLEDY

STAVEBNÍ ČÁST

MĚŘÍTKO:  
ČÍSLO VÝKRESU:

M 1:100  
D-08