



ŘEZ A-A'

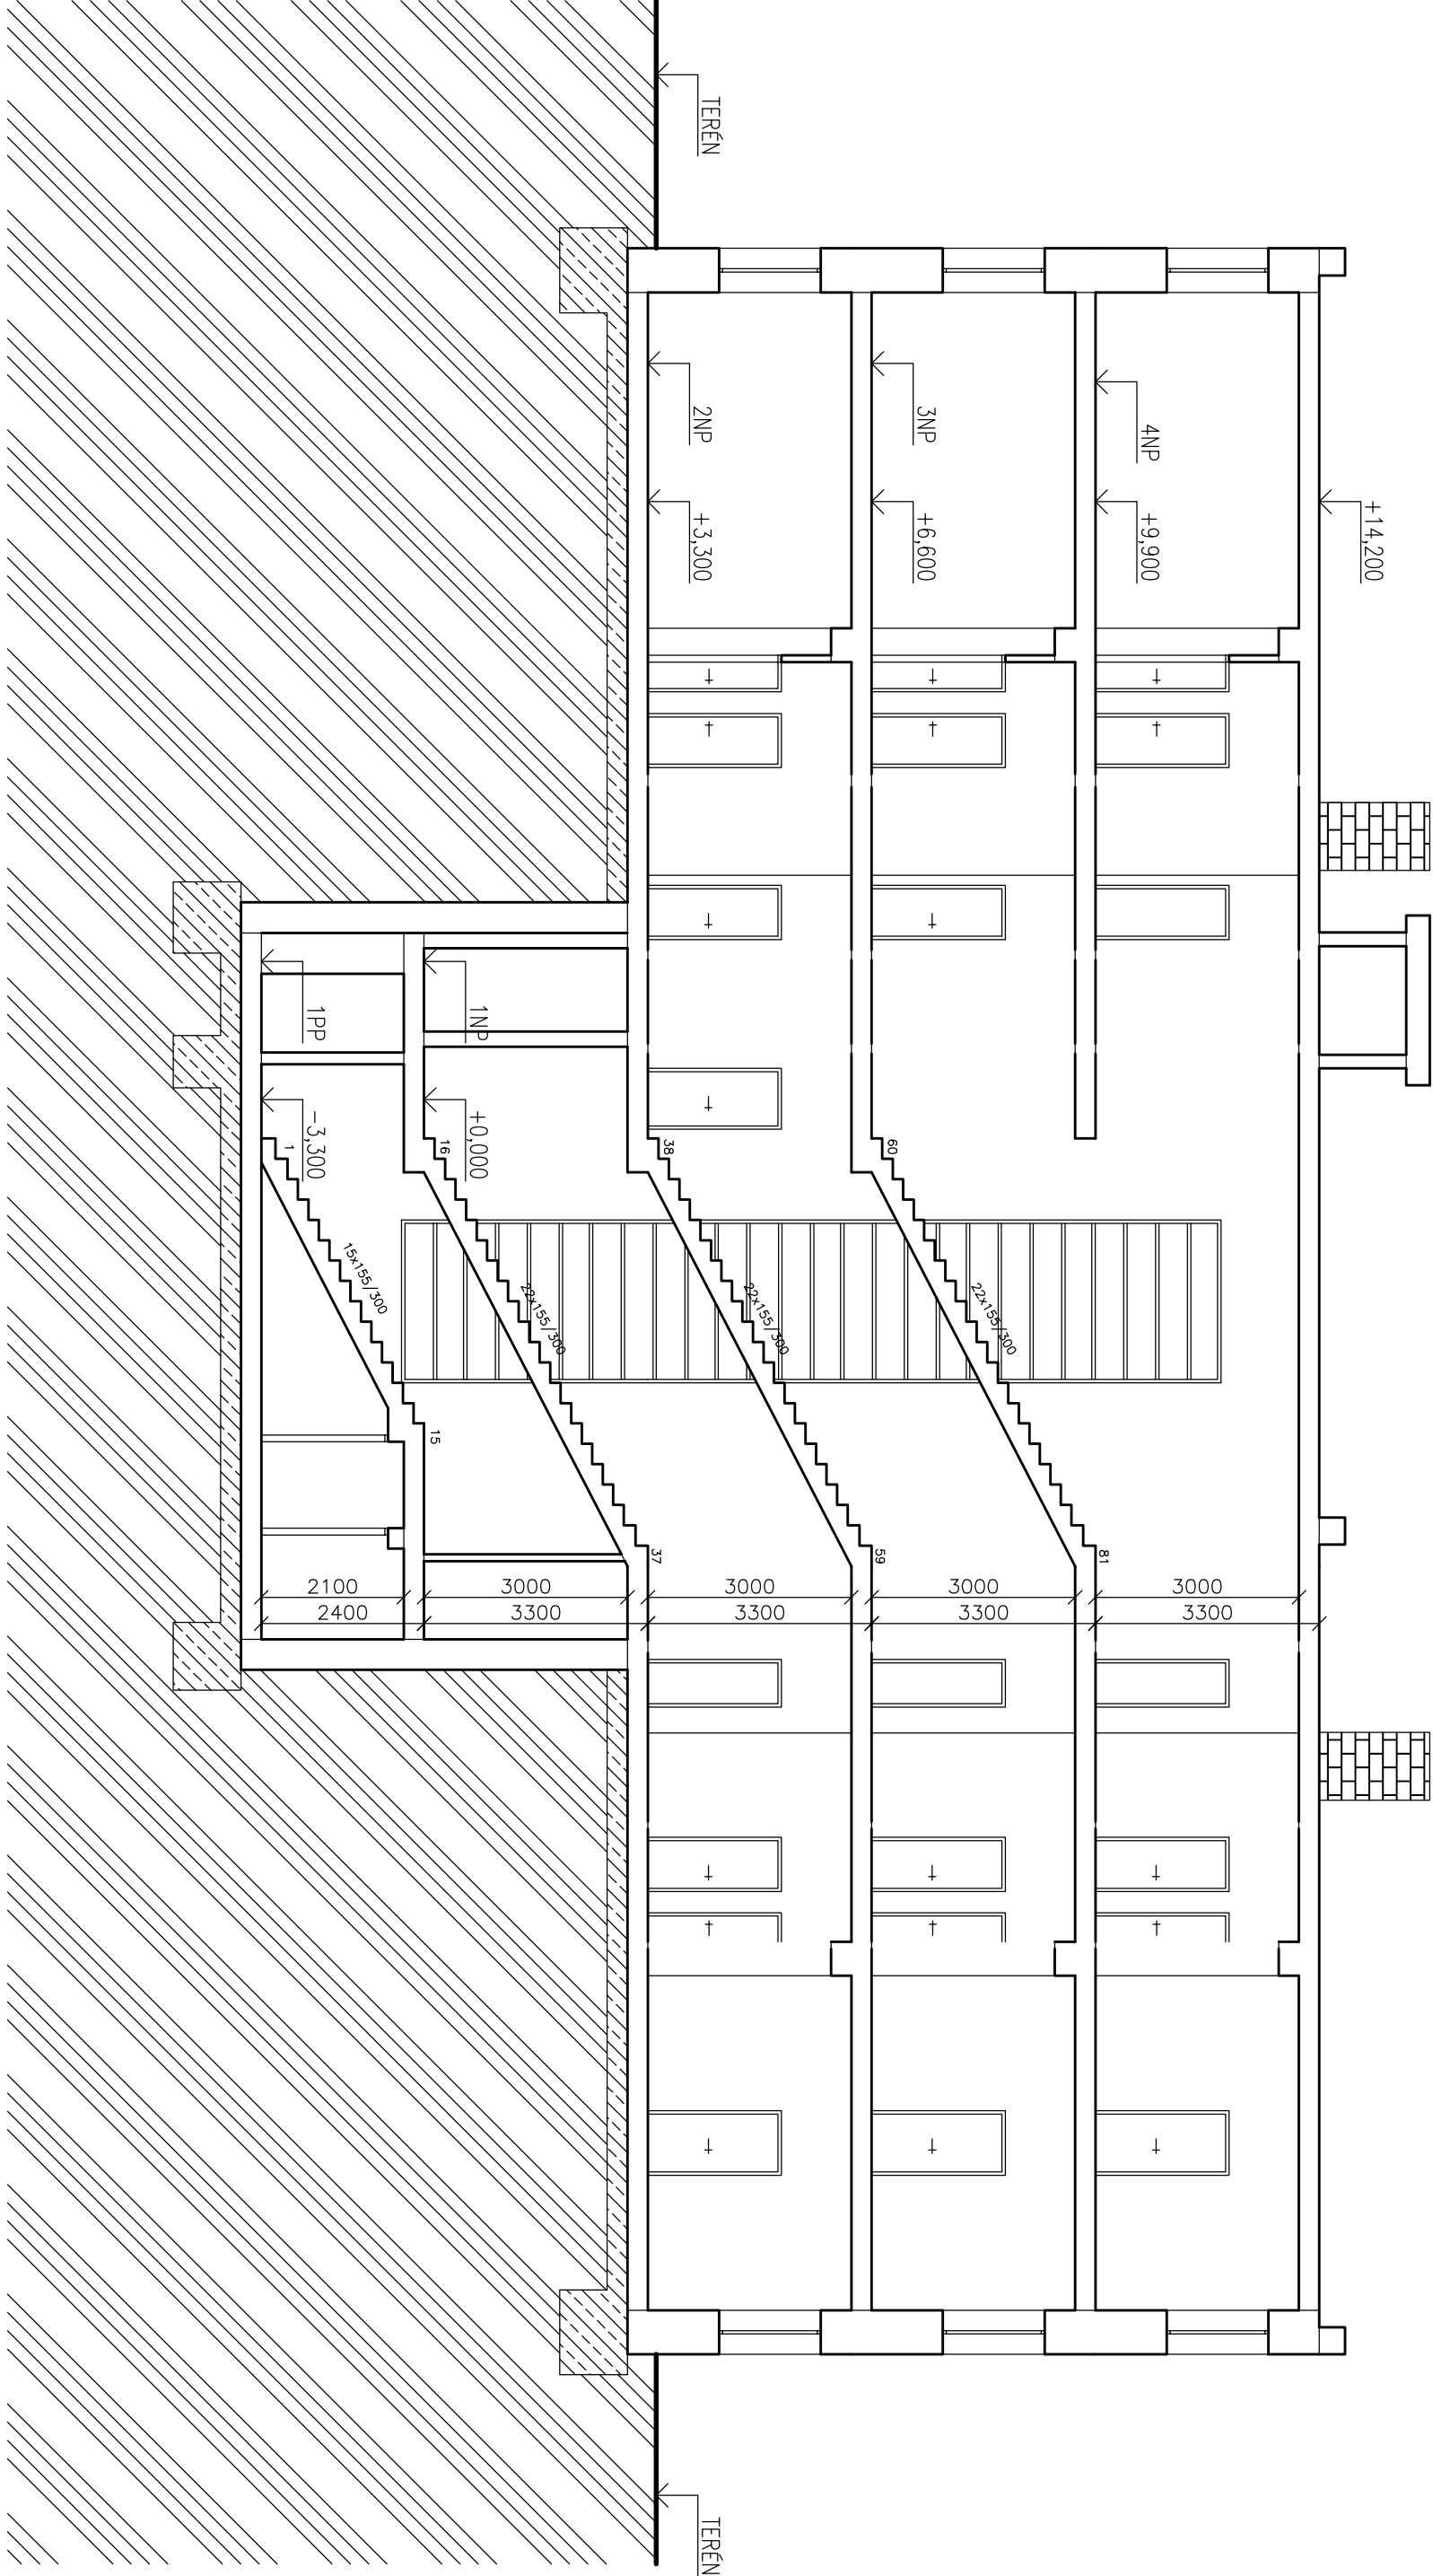

±0.000 = PODLAHA V 1.NP – NÁVRH

ZHOTOVITEL:
GENERAČNÍ PROJEKTANT:
ZODPOVĚDNÝ PROJEKTANT:
KONTROLA:
VYPRACOVAL:
INVESTOR:

ATELIER, SVATOPIŠKÁ CESTA 35, 612 00 BRNO
ING. ARCH. MICHAL KRČEN
ING. MARTIN PRŮJECKÝ
ING. JAKUB MICHÁLEK
STATUTÁRNÍ MĚSTO BRNO

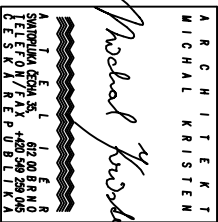

BYTOVÝ DŮM
KAMENOMILŇSKÁ 133/14, BRNO, 603 00

STUPEŇ PROJEKTU:
ZAKÁZKOVÉ ČÍSLO:
DATUM:

PRŮJEKTACE
M17.418
12/2018

ŘEZ A-A'

STAVEBNÍ ČÁST

MĚŘÍTKO:
ČÍSLO VÝKRESU:

M 1:100
D-10