



LEGENDA MÍSTNOSTÍ

PROSTOR	Č. M.	ÚČEL MÍSTNOSTI	PLOCHA	PODLAHA	TOPENÍ
SPOLEČNÝ	2.000.01	CHODBA A SCHODIŠTĚ	34,5	TERACO	
	003	2.003.01 CHODBA	10,6	PVC	OTOPNÉ TĚL.
		2.003.02 POKOI	20,8	PVC	OTOPNÉ TĚL.
		2.003.03 POKOI	19,6	PARKETY	OTOPNÉ TĚL.
		2.003.04 ZÁCHOD	1,8	PVC	OTOPNÉ TĚL.
		2.003.05 KOUPELNA	3,7	PVC	OTOPNÉ TĚL.
		2.003.06 KUCHYNĚ	11,9	PVC	OTOPNÉ TĚL.
		2.003.07 KOMORA	0,7	PVC	
	2.003.08	POKOJ	5,4	PVC	OTOPNÉ TĚL.
CELKEM			74,6		
CELKEM PODLAHOVÁ PLOCHA:			89,3		
004	2.004.01	CHODBA	11,3	DLAŽBA	OTOPNÉ TĚL.
	2.004.02	KOUPELNA	7,6	DLAŽBA	OTOPNÉ TĚL.
	2.004.03	KUCHYNĚ	16,9	DLAŽBA	OTOPNÉ TĚL.
	2.004.04	KOMORA	1,0	DLAŽBA	
	2.004.05	POKOJ	20,0	DLAŽBA	OTOPNÉ TĚL.
	2.004.06	POKOJ	22,0	DLAŽBA	OTOPNÉ TĚL.
	2.004.07	BALKÓN	5,5		
	2.004.08	BALKÓN	3,9		
CELKEM			88,1		
CELKEM PODLAHOVÁ PLOCHA:			101,1		
005	2.005.01	CHODBA	12,8	PLOVOUCÍ PODLAHA	OTOPNÉ TĚL.
	2.005.02	POKOJ	22,0	PVC	OTOPNÉ TĚL.
	2.005.03	POKOJ	20,0	PLOVOUCÍ PODLAHA	OTOPNÉ TĚL.
	2.005.04	KUCHYNĚ	11,0	DLAŽBA	OTOPNÉ TĚL.
	2.005.05	POKOJ	5,9	PARKETY	OTOPNÉ TĚL.
	2.005.06	KOMORA	1,0	DLAŽBA	
	2.005.07	ZÁCHOD	1,1	DLAŽBA	OTOPNÉ TĚL.
	2.005.08	KOUPELNA	4,9	DLAŽBA	OTOPNÉ TĚL.
2.005.09	BALKÓN	5,5			
	2.005.10	BALKÓN	3,9		
CELKEM			88,1		
CELKEM PODLAHOVÁ PLOCHA:			101,2		
006	2.006.01	CHODBA	11,2	PVC	OTOPNÉ TĚL.
	2.006.02	KUCHYNĚ	10,2	DLAŽBA	OTOPNÉ TĚL.
	2.006.03	KOMORA	0,8	DLAŽBA	
	2.006.04	LODŽIE	2,4		
	2.006.05	POKOJ	5,4	KOBEREC	OTOPNÉ TĚL.
	2.006.06	KOUPELNA	3,6	PVC	OTOPNÉ TĚL.
	2.006.07	ZÁCHOD	1,9	PVC	OTOPNÉ TĚL.
	2.006.08	POKOJ	19,7	KOBEREC	OTOPNÉ TĚL.
2.006.09	POKOJ	20,7	KOBEREC	OTOPNÉ TĚL.	
CELKEM			75,8		
CELKEM PODLAHOVÁ PLOCHA:			91,6		

LEGENDA SPECIFIKACÍ

- ① KOTEL
- ② VODOMĚŘ
- ③ OTOPNÉ TĚLESO - ETYŽ
- ④ OTOPNÉ TĚLESO - ŽEBŘÍK

±0,000 = PODLAHA V 1.NP – MÁVRH

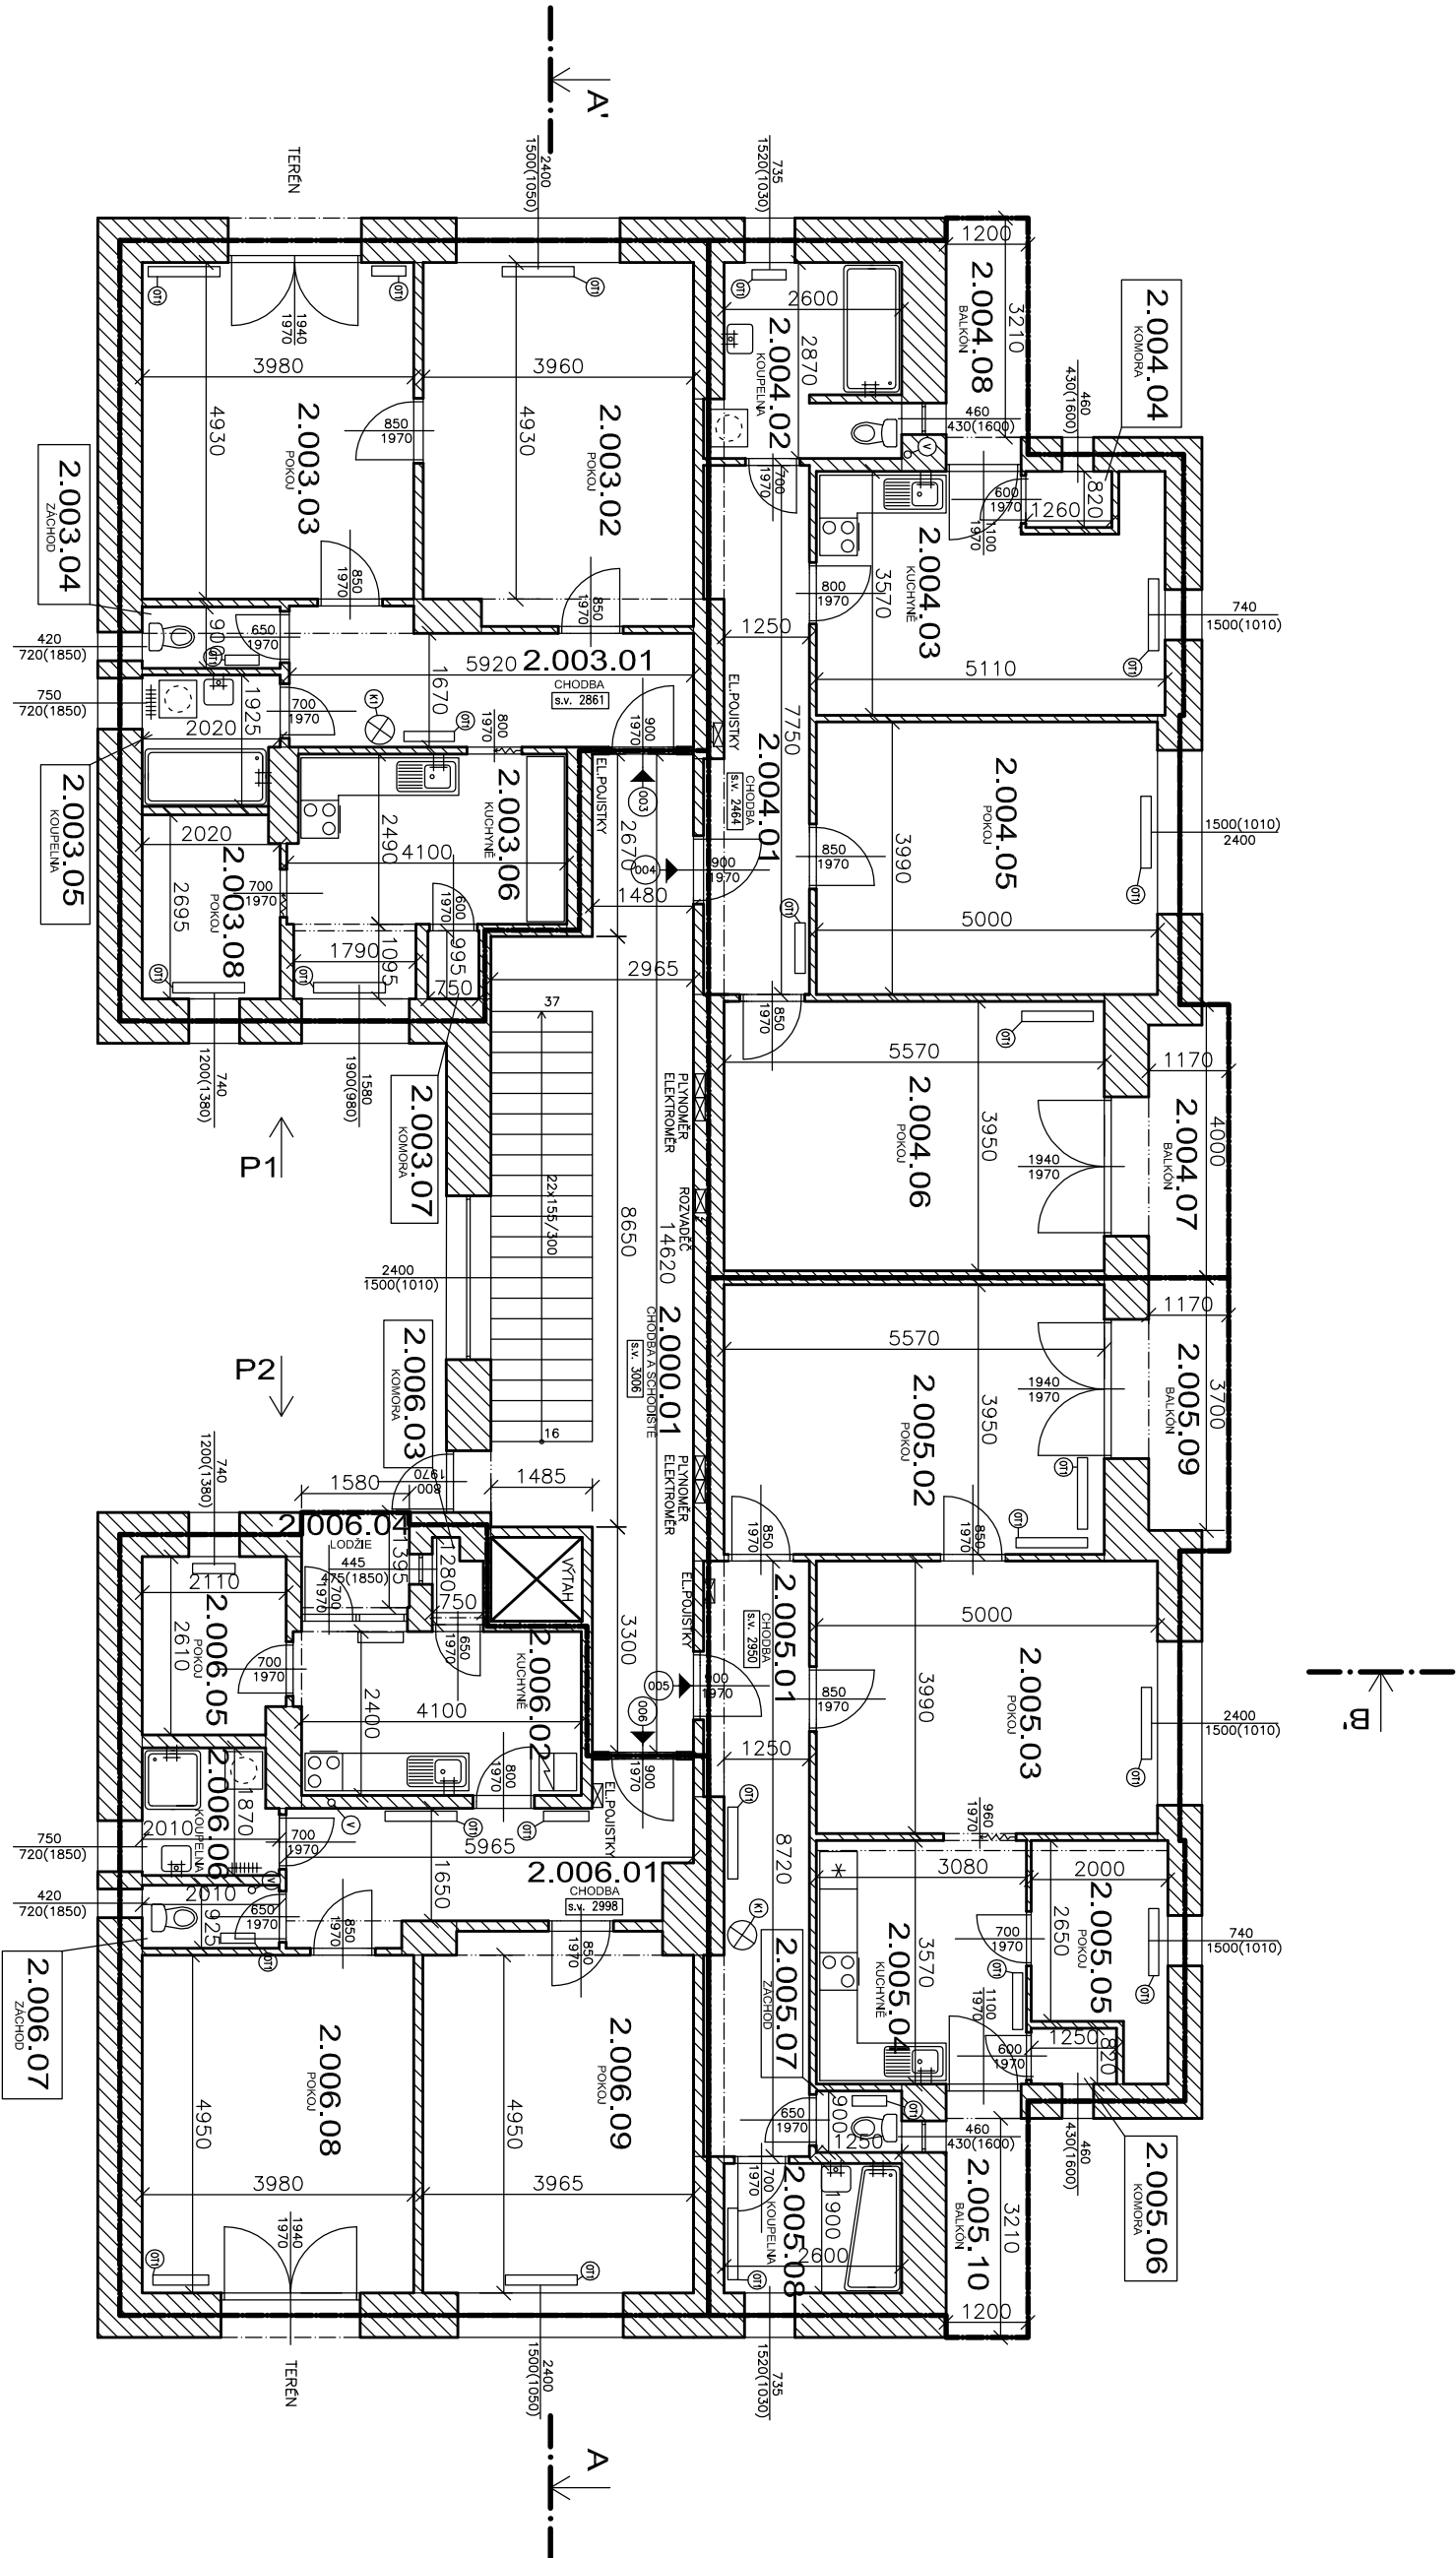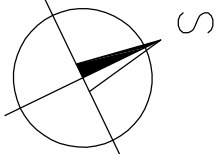

ZADAVATEL:
GENERÁLNÍ PROJEKTANT:
ING. ADOŠ. MIHAL. KRISTEN
ZODPOVĚDNÝ PROJEKTANT:
ING. MARTIN RICHTEKÝ
KONTROLOVAL:
VYPRACOVAL:
JANUŠ MIHALÍK
INVESTOR:
STATUTÁRNÍ MĚSTO BRNO

BYTOVÝ DŮM
KAMENOMILŇSKÁ 133/14, BRNO, 603 00

STUPĚŇ PROJEKTU:
ZÁKLADNĚ ČÍSLO
DATUM:
PÁSPORTIZACE
MÍŠ 418
12/2018

PODORYS 2NP
STAVEBNÍ ČÁST

MĚŘÍTKO:
ČÍSLO VÝKRESU:
D-03

