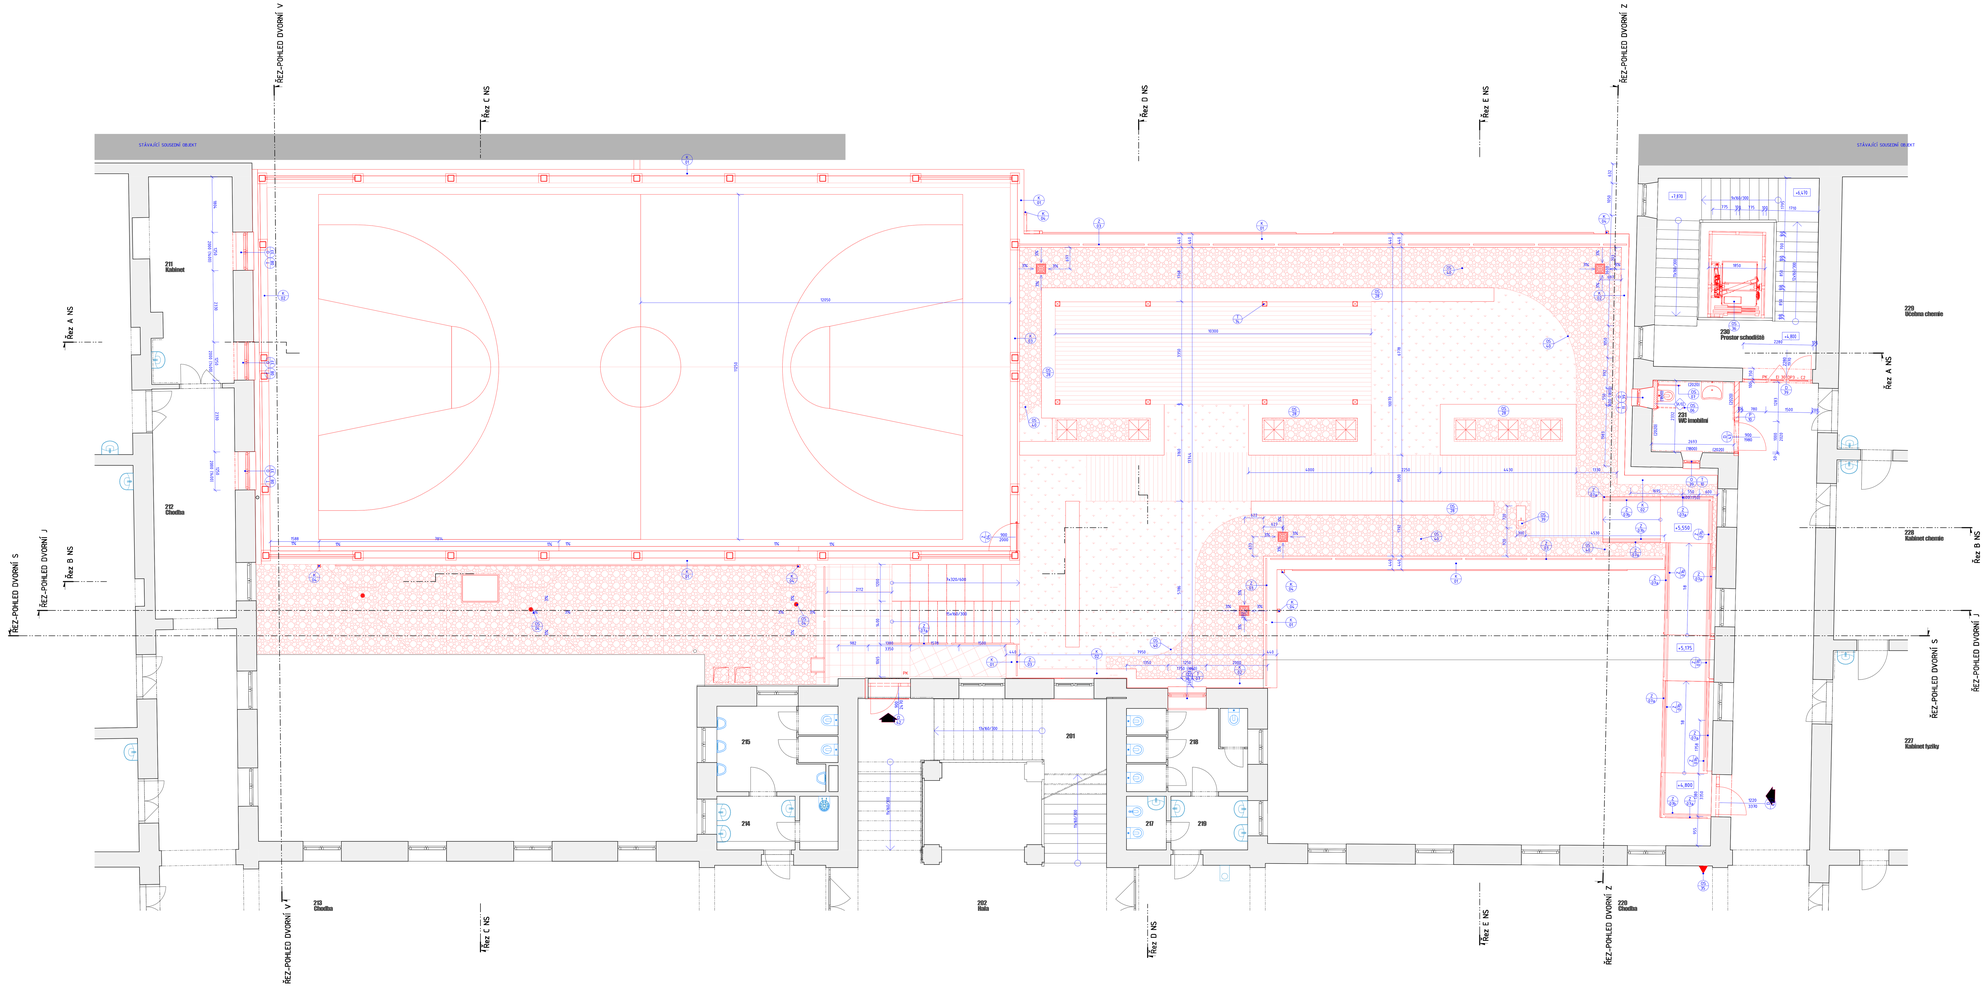

LEGENDA POVRCHŮ

- PRAHE ŘÍČNÉ KAMENIVO FR. 16–22 mm
- ZELEŇ – NOVÉ KEŘE, TRAVNÝ A TRVALKY
- DŘEVĚNÁ TERASOVÁ PRKNA NA ROŠTU – KOMUNIKACE
- BETONOVÁ DLAŽBA – KOMUNIKACE ROZMĚRY 600X600 MM

POZNÁMKY:

V případě nesporu mezi jednotlivými částmi projektová dokumentace ručí kompletnost projektanta. Nedílnou součástí jsou všechny části projektové dokumentace tohoto projektu.
Řešení hromovodu viz část D.1.4.e. ELEKTROSOUBOR.
Přesluhy střešního žlabeky, odvětrání kanalizace) budou řešeny typovými prostupkami s ochranou proti zatékání.

generální projektant

Ateliér 99 s.r.o.
Purkyňova 99/71
612 00 Brno

projektant části

architekt	Ing. arch. Jiří Řeřicha	vypracoval	Bc. Andrej Halaj
HIP	Ing. Michal Pařízek	kontroloval	Ing. Marek Vrba
vedoucí projektant	Ing. Michal Pařízek	zodp. projektant	Ing. Martin Jeřábek
stavebník	Statutární město Brno, městská část Brno-střed, Dominikánská 264/2, 601 69 Brno		

ZŠ a MŠ Brno, Antonínská 3, p.o. - přístavba ZŠ ve dvorním traktu - projektová dokumentace

název stavby

objekt

část **D.1.1 ARCHITEKTONICKO-STAVEBNÍ ŘEŠENÍ**

název dokumentu **PŮDORYS 3NP NS**

číslo pare

zakázka	A_25-13
datum	08/2025
stupeň	DUR+DSP
měřítko	1:50
číslo přílohy	**103**