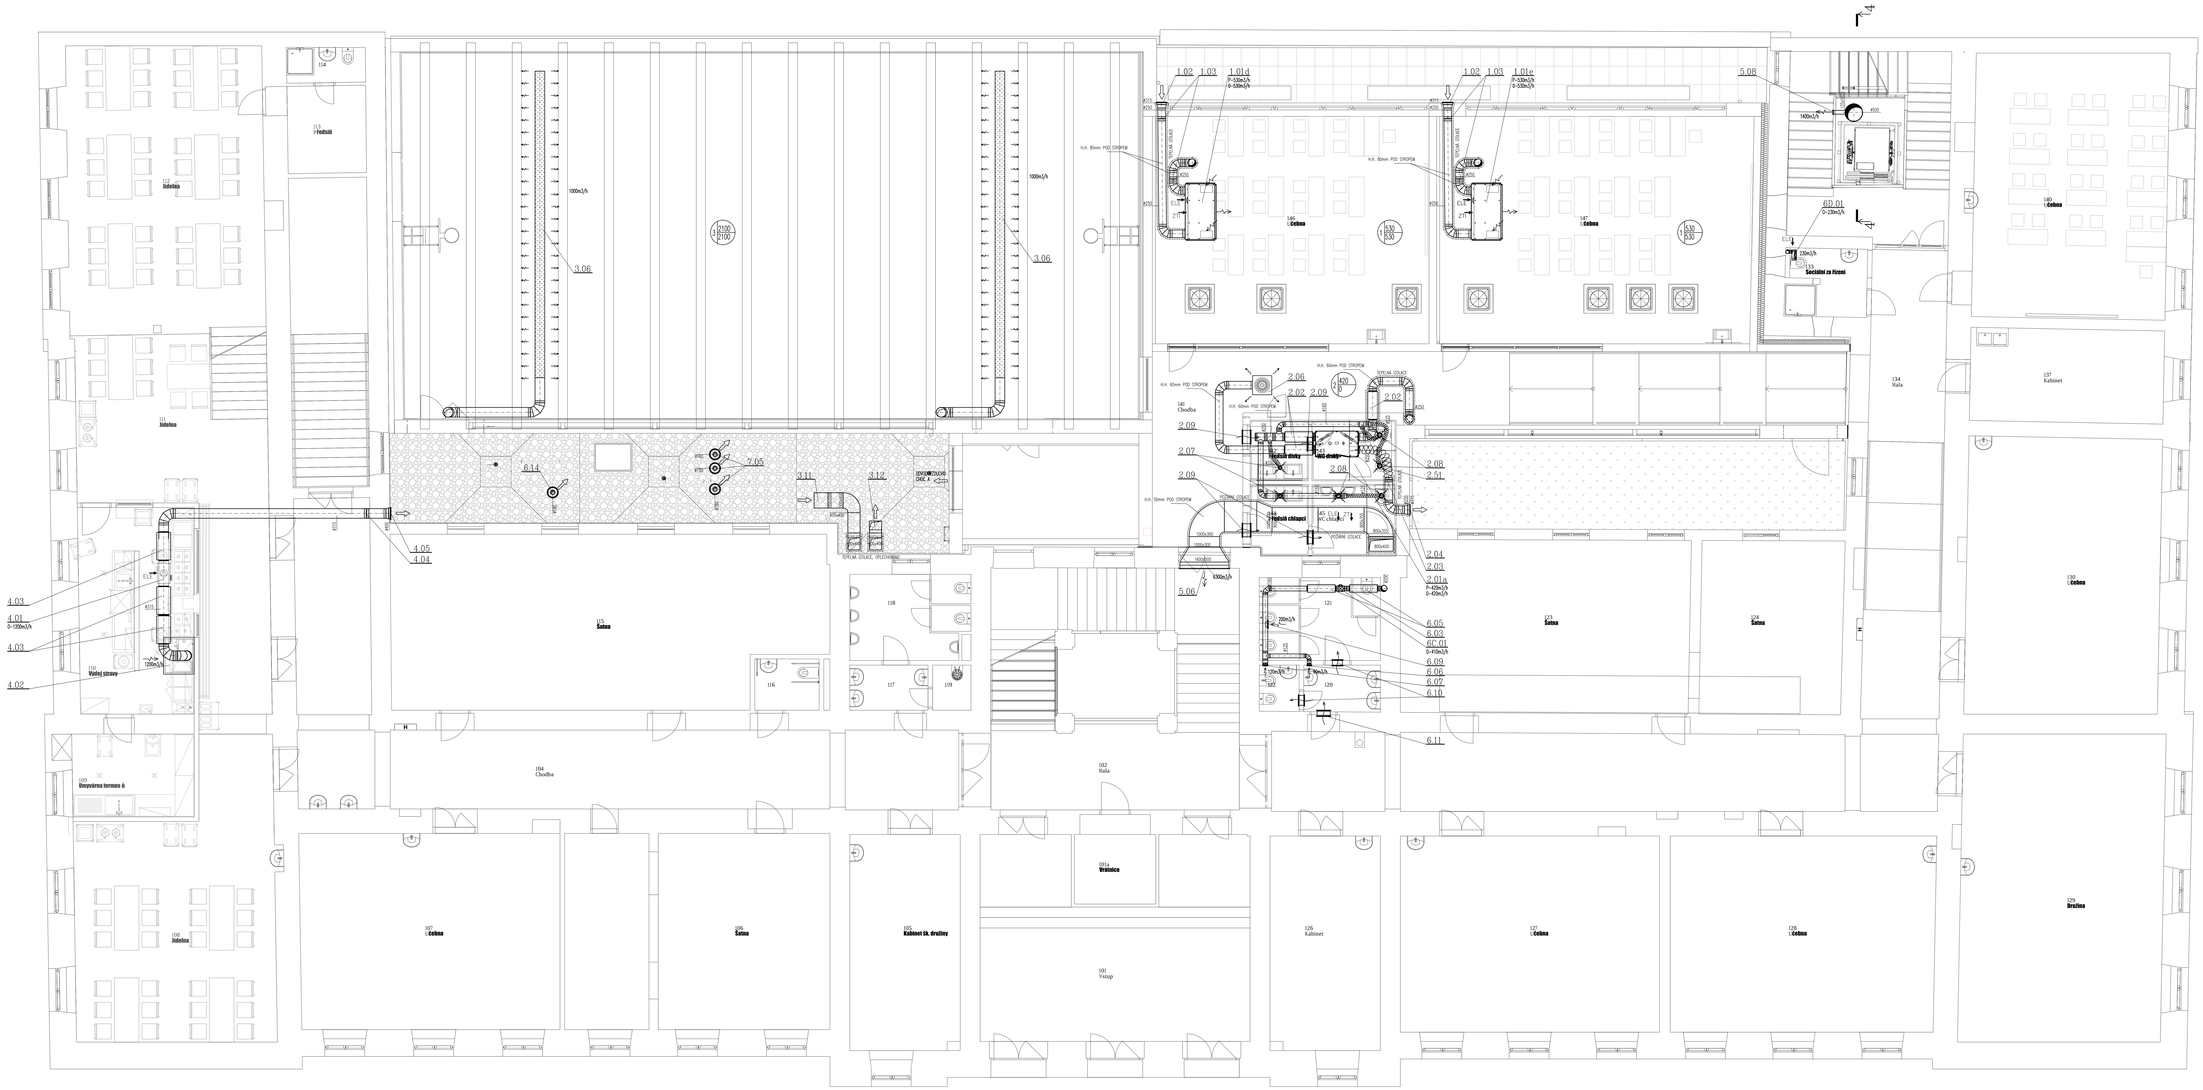

generální projektant	Atelier 99 s.r.o. Purkyňova 99/99 612 00 Brno	projektant části	draek s.r.o. ČERNÁ 16, 614 00 BRNO, CZ, 541233281 WWW.DRAEK.COM, EMAIL: INFO@DRAEK.COM
architekt	Ing. arch. Jiří Bohlach	zpracoval	Ing. Radim Drápal, Ph.D.
HIP	Ing. Michal Pařízek	kontroloval	Ing. Radim Drápal, Ph.D.
ved. projektant	Ing. Marek Vrba	vedlý projektant	Ing. Radim Drápal, Ph.D.
investorů	Statutární město Brno, městská část Brno-střed, Dominikánská 2/m/2, 601 69 Brno		

název stavby

ZŠ A MŠ Brno, Antonínská 3, p.o. - přístavba ZŠ ve dvorním traktu - projektová dokumentace

objekt -

část **D.1.4b VZDUCHOTECHNIKA A CHLAZENÍ**

název dokumentu **PŮDORYS 2.NP**

číslo pare

zakázka	A_20-13
datum	05/2020
stupeň	DUR + DSP
měřítko	150
číslo přílohy	102