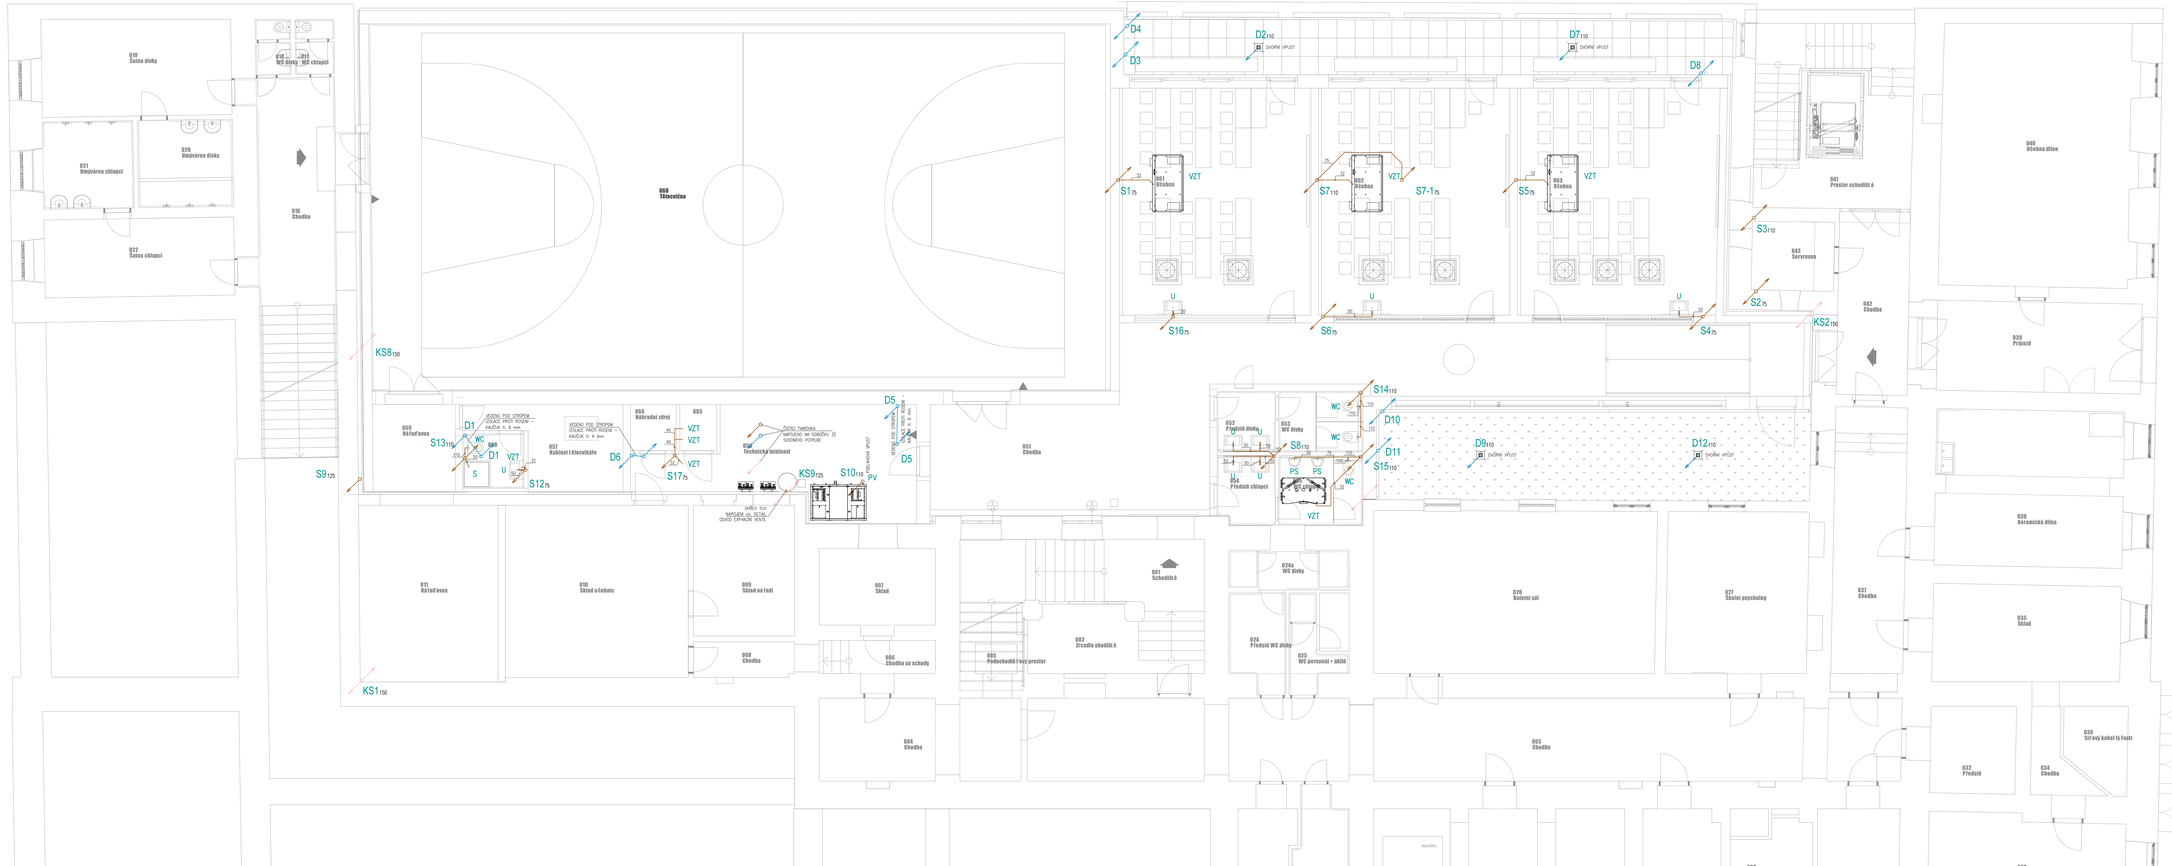

LEGENDA ČAR

- SPLAŠKOVÁ KANALIZACE
- DEŠŤOVÁ KANALIZACE
- REKONSTRUOVANÁ KANALIZACE

LEGENDA

- S – SVISLÉ ODPADNÍ POTRUBÍ – SPLAŠKOVÉ KANALIZACE
- D – SVISLÉ ODPADNÍ POTRUBÍ – DEŠŤOVÉ KANALIZACE
- KS – SVISLÉ ODPADNÍ POTRUBÍ – REKONSTRUOVANÁ KANALIZACE

POZNÁMKA

SPECIFIKACI A PŘESNÉ OSAZENÍ ZAŘIZOVACÍCH PŘEDMĚTŮ JE TŘEBA PRŮBĚŽNĚ KONZULTOVAT S INVESTOREM.

POTRUBÍ Z PVH (VODOROVNÉ) JE OZNAČENO VNĚJŠÍM PRŮMĚREM V TLOUŠŤKOVÉ STĚNY ZÁVITOVÉ ARMATURY JSOU OZNAČENY JMENOVITOU SVĚTLOSTÍ. KANALIZAČNÍ POTRUBÍ JE OZNAČENO VNITŘNÍM PRŮMĚREM

TRASOVÁNÍ POTRUBÍ JE JEN ORIENTAČNÍ. PŘÍPADNÉ ODCHYLKY JE POTŘEBA ŘEŠIT S PROJEKTANTEM ČASTI.

generální projektant
A99 Atelier 99 s.r.o.
Purkyňova 99/99
612 00 Brno

projektant části
Ing. Miroslav Hrbáček
Bořetická 11, 628 00 Brno
ZTI, KANALIZACE, PLYN
+420 724 745 424
mirbacek@projektant.cz

archivář Ing. arch. Jiří Bořach
HIP Ing. Michal Pařízek
ved. projektant Ing. Marek Vrba
vypracoval Ing. Miroslav Hrbáček
kontroloval Ing. Miroslav Hrbáček
zodp. projektant Ing. Miroslav Hrbáček

stavebník Statutární město Brno, městská část Brno-střed, Dominikánská 2641/2, 601 69 Brno

název stavby **ZŠ A MŠ Brno, Antonínská 3, p.o. - přístavba ZŠ ve dvorním traktu - projektová dokumentace**

objekt

část **D.1.4c ZDRAVOTNĚ TECHNICKÉ INSTALACE**

název dokumentu **KANALIZACE 1.NP**

číslo pare

zakázka	A-25-72
datum	09/2025
stupeň	DUR + DSP
měřítko	1:50
číslo přílohy	183