


SCHÉMA ULOŽENÍ KANALIZAČNÍHO POTRUBÍ

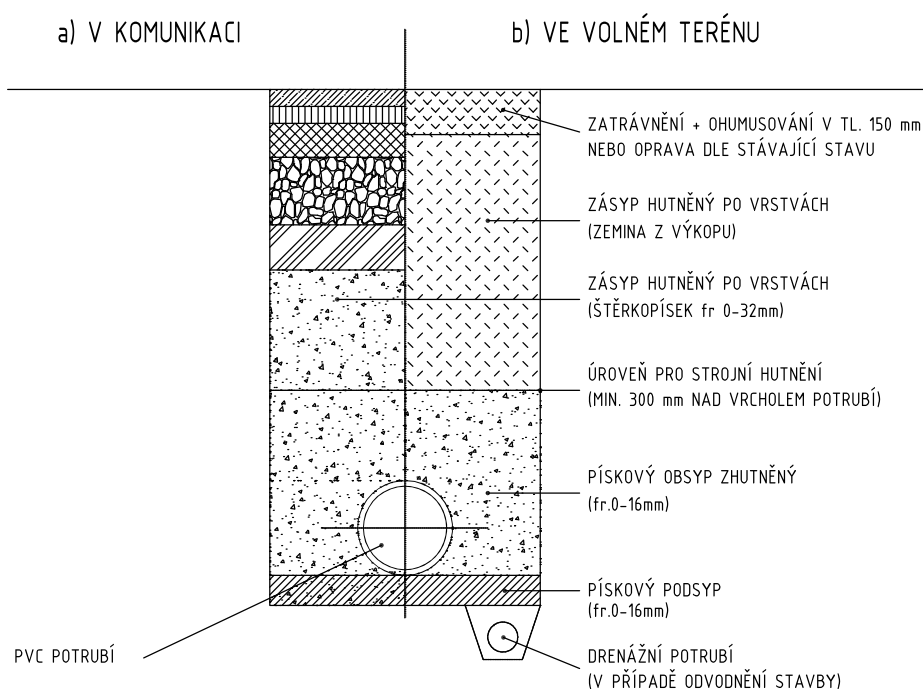

generální projektant

A99

Atelier 99 s.r.o.
Purkyňova 71/99
612 00 Brno

projektant části

Ing. Miroslav Hrbáček
Bořetická 19, 628 00 Brno
ZTI, KANAL., VODA, PLYN
IČ: 06240739
m.hrbacek@projekcezt.cz

číslo pare

architekt Ing. arch. Jiří Beřlach

HIP Ing. Michal Palíšek

ved. projektant Ing. Marek Vrba

stavebník Statutární město Brno, městská část Brno-střed, Dominikánská 264/2, 601 69 Brno

vypracoval Ing. Miroslav Hrbáček

kontroloval Ing. Miroslav Hrbáček

zodp. projektant Ing. Miroslav Hrbáček

ZŠ A MŠ Brno, Antonínská 3, p.o. - přístavba ZŠ ve dvorním traktu - projektová dokumentace

název stavby

objekt

část

D.1.4c ZDRAVOTNĚ TECHNICKÉ INSTALACE

název dokumentu

ULOŽENÍ POTRUBÍ KANALIZACE

zakázka A-20-13

datum 09/2020

stupeň DUR + DSP

měřítko 1:100

číslo přílohy

118