


Úprava stávajícího rozvaděč R3.1

3x400/230V, 50 Hz, TN-S

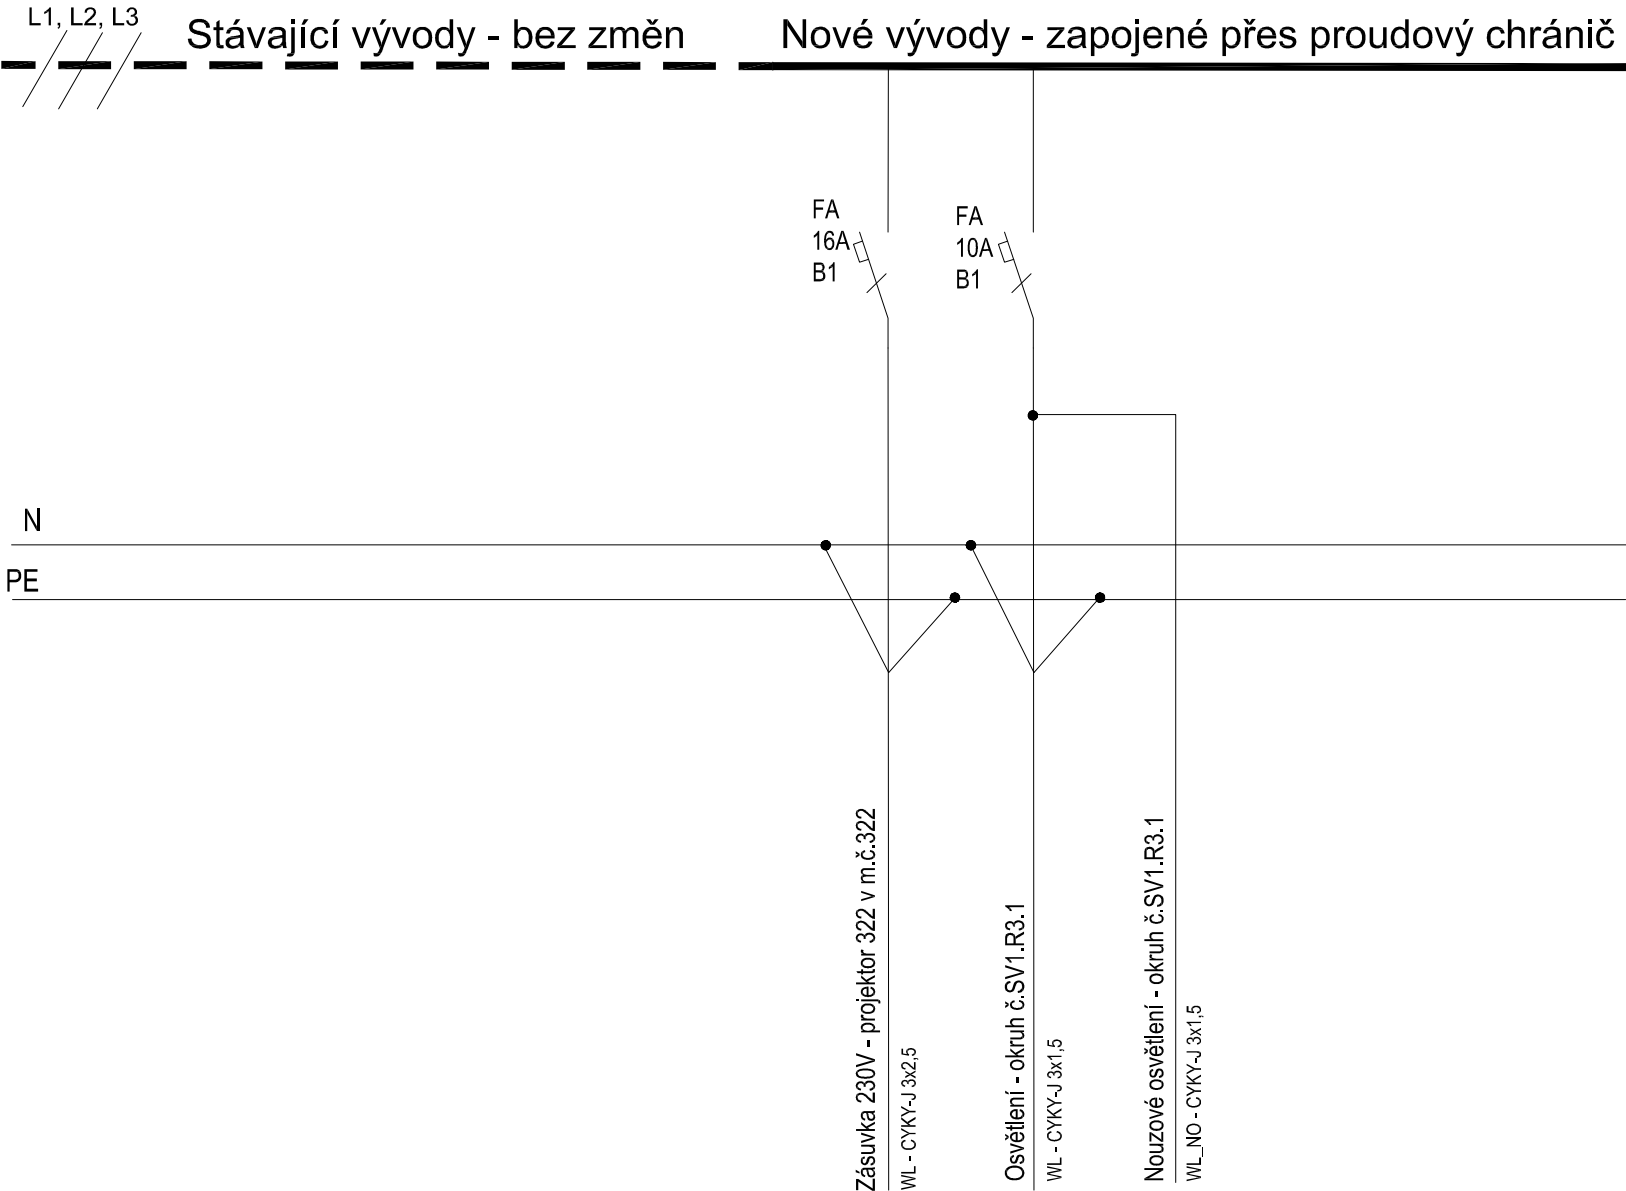

generální projektant		projektant části	číslo pare
<div><div>A99</div><div>Atelier 99 s.r.o. Purkyňova 71/99 612 00 Brno</div></div>		Ing. Tomáš Novotný - projekce elektro U Potoka 316, Kobylnice, 664 51 tel.: 731 654 008	
architekt	Ing. arch. Jiří Betlach	vypracoval	
HIP	Ing. Michal Palíšek	kontroloval	
ved. projektant	Ing. Marek Vrba	zodp. projektant	
stavebník	Statutární město Brno, městská část Brno-střed, Dominikánská 264/2, 601 69 Brno		
název stavby		ZŠ A MŠ Brno, Antonínská 3, p.o. - přístavba ZŠ ve dvorním traktu - projektová dokumentace	
objekt	-		zakázka
část	D.1.4d ELEKTROINSTALACE		datum
název dokumentu	ÚPRAVA ROZVADĚČE R3.1		stupeň
			měřítko
			číslo přílohy