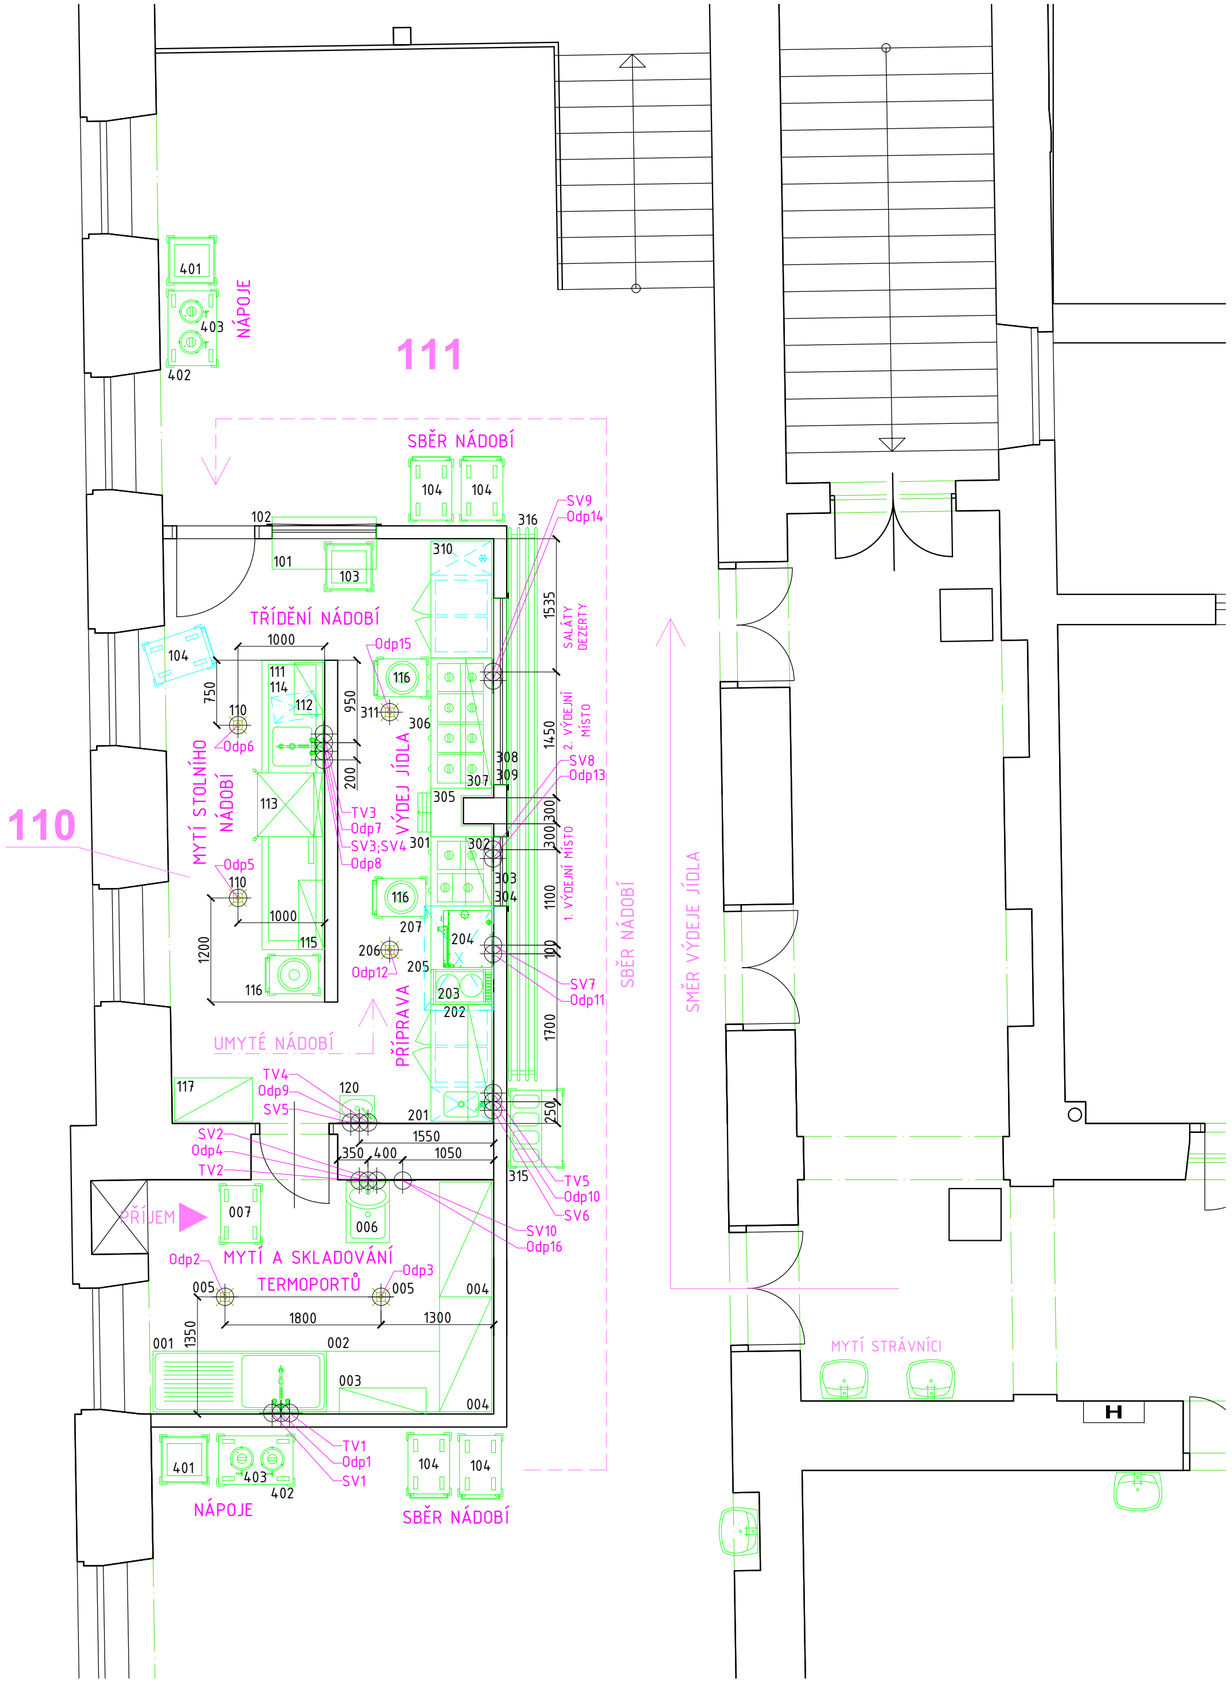


## LEGENDA ZAŘÍZENÍ:

MYTÍ A SKLADOVÁNÍ TERMOPORTŮ
001 – Mycí stůl s dřezem, prolisem pracovní desky a odkapovou plochou
001.1 – Sprcha pro předmytí nádobí
002 – Pracovní stůl s policí
003 – Police nástěnná
004 – Regál čtyř policový – 2ks
005 – Podlahová vpust – 2ks – dodávka stavby
006 – Kombinovaná výlevka s umyvadlem
007 – Manipulační vozík se zásuvy na GN a pracovní deskou

SBĚR A TŘÍDĚNÍ NÁDOBÍ
101 – Parapetní deska
102 – Předokenní rolety – dodávka stavby
103 – Vozík na příbory namáčecí
104 – Vozík na podnosy pro sběr nádobí – 4ks

MYTÍ STOLNÍHO NÁDOBÍ
110 – Podlahová vpust – 2ks – dodávka stavby
111 – Vstupní stůl k myčce s dřezem, pojezdy pro koše, policí
111.1 – Sprcha pro předmytí nádobí
112 – Police nástěnná na koše
113 – Mycí stroj průběžný s rekuperací tepla, pro koše 600x500
114 – Úpravna vody
115 – Police nástěnná dvoupatrová
116 – Vozík na talíře vyhřívaný, jednotubusový – 3ks
117 – Regál pěti policový
120 – Umyvadlo

PŘÍPRAVA
201 – Chladící stůl s dřezem a dvířky, 2 sekce
202 – Police nástěnná jednopatrová
203 – Sporák s indukčním ohřevem, 2 varné zóny
204 – Konvektomat elektrický 6xGN2/3
204.1 – Konzola pro montáž konvektomatu na stěnu
204.2 – Kondenzační digestoř pro konvektomat
205 – Pracovní stůl se zásuvy na GN a policí
206 – Podlahová vpust – dodávka stavby
207 – Odsavač par – dodávka VZT

VÝDEJ JÍDLA
301 – Vyhřívaný výdejní stůl na 2xGN1/1
302 – Hygienický zákryt
303 – Parapetní deska
304 – Předokenní roleta – dodávka stavby
305 – Pracovní stůl se zásuvkovým blokem – doměr
306 – Vyhřívaný výdejní stůl na 4xGN1/1
307 – Hygienický zákryt
308 – Parapetní deska
309 – Předokenní roleta – dodávka stavby
310 – Chladící stůl s dvířky, 2 sekce
311 – Podlahová vpust – dodávka stavby
315 – Vozík na příbory a podnosy
316 – Pojezdová dráha čtyřtrubková

NÁPOJE
401 – Vozík na koše do myčky (sklenice) – 2ks
402 – Vozík pro nápojový režim s policí a odkapovou mřížkou – 2ks
403 – Várnice na nápoje 10l – 4ks

## VODA, ODPAD:

| P.č.: | Zařízení: | Studená voda: | Teplá voda: | Odpad: |
|---|---|---|---|---|
| 001 | Mycí stůl s dřezem | SV1 – roh.v. 3/8", v = 650 mm | TV1 – roh.v. 3/8", v = 650 mm | Odp1 – DN50, v = 450 mm |
| 005 | Podlahová vpust | | | Odp2 – DN100 |
| 005 | Podlahová vpust | | | Odp3 – DN100 |
| 006 | Kom. výlevka s umyvadlem | SV2 – roh.v. 3/8", v = 650 mm | TV2 – roh.v. 3/8", v = 650 mm | Odp4 – DN70, v = 50 mm |
| 110 | Podlahová vpust | | | Odp5 – DN100 |
| 110 | Podlahová vpust | | | Odp6 – DN100 |
| 111 | Vstupní stůl k myčce | SV3 – roh.v. 3/8", v = 650 mm | TV3 – roh.v. 3/8", v = 650 mm | Odp7 – DN50, v = 450 mm |
| 113 | Mycí stroj průběžný | SV4 – roh.v. 3/8", v = 650 mm | | Odp8 – DN50, v = 50 mm |
| 120 | Umyvadlo | SV5 – roh.v. 3/8", v = 650 mm | TV4 – roh.v. 3/8", v = 650 mm | Odp9 – DN50, v = 550 mm |
| 201 | Chladící stůl s dřezem | SV6 – roh.v. 3/8", v = 650 mm | TV5 – roh.v. 3/8", v = 650 mm | Odp10 – DN50, v = 500 mm |
| 204 | Konvektomat el. 6xGN2/3 | SV7 – roh.v. 3/4", v = 1250 mm | | Odp11 – DN50, v = 1200 mm |
| 206 | Podlahová vpust | | | Odp12 – DN100 |
| 301 | Vyh. výdejní stůl na 2xGN1/1 | SV8 – roh.v. 3/8", v = 650 mm | | Odp13 – DN50, v = 350 mm |
| 306 | Vyh. výdejní stůl na 4xGN1/1 | SV9 – roh.v. 3/8", v = 650 mm | | Odp14 – DN50, v = 350 mm |
| 311 | Podlahová vpust | | | Odp15 – DN100 |
| --- | Vyh. výdejní stůl na 4xGN1/1 | SV10 – roh.v. 3/4", v = 650 mm | | Odp16 – DN40, v = 400 mm |

Pozn.: Odpad Odp16 ukončit podomítkovým pračkovým sifonem.

Pozn.: Velikosti digestoří jsou pouze orientační, řeší samostatný projekt VZT.
Tato dokumentace neřeší přívody pro svody kondenzátu z odsavačů par.
Nad výdejními vanami doporučuji umístit odsávání.


generální projektant
A99 Atelier 99 s.r.o.
Purkyňova 71/99
612 00 Brno

projektant části
Hraspo
HRASPO spol. s r.o.
Tuřanka 1148/107
627 00 Brno
tel: 548 219 792


číslo pare

| | |
|---|---|
| architekt | Ing. arch. Jiří Betlach |
| HIP | Ing. Michal Palíšek |
| ved. projektant | Ing. Marek Vrba |
| vypracoval | Jakub Hrabálek |
| kontroloval | Jakub Hrabálek |
| zodp. projektant | Ing. Lukáš Večeřa |
| stavebník | Statutární město Brno, městská část Brno-střed, Dominikánská 264/2, 601 69 Brno |

název stavby: **ZŠ A MŠ Brno, Antonínská 3, p.o. - přístavba ZŠ ve dvorním traktu - projektová dokumentace**

objekt: -

část: D.1.4h GASTROTECHNOLOGIE

název dokumentu: **TECHNOLOGIE VÝDEJNY - DISPOZICE 2.NP - POŽADAVKY ZTI**

| | |
|---|---|
| zakázka | A-20-13 |
| datum | 09/2020 |
| stupeň | DUR + DSP |
| měřítko | 1:50 |
| číslo přílohy | 102 |