

GENÉRALNÍ PROJEKTANT

ARTHEON s.r.o.

ma@arttheon.cz | +420774844464 | Křištova 2619/45, Brno, 616 00 | www.arttheon.cz

PROJEKTANT ČÁSTI

Ing. Tomáš Blažek

Průběh 379.691 24

tel.: 733 534 194,

ICO: 04062965

PROJEKCE ELEKTRO A SILNOPROUDÝCH ZAŘÍZENÍ

Rekonstrukce bytu Poštovská 1 - Brno, byt číslo 24

Statutární město Brno, Dominikánské náměstí 196/1, Brno-město, 60200 Brno

Brno [582786], k.ú.: Město Brno [610003], parcela č.: 145

SCHÉMA ROZVADĚČE RB1

AN

HIP Ing. Petr Málek

ZODPOVĚDNÝ PROJEKTANT Ing. Tomáš Blažek

PROJEKTANT Ing. Tomáš Blažek


STUPŇ DPS


06/2020


D.1.4-303





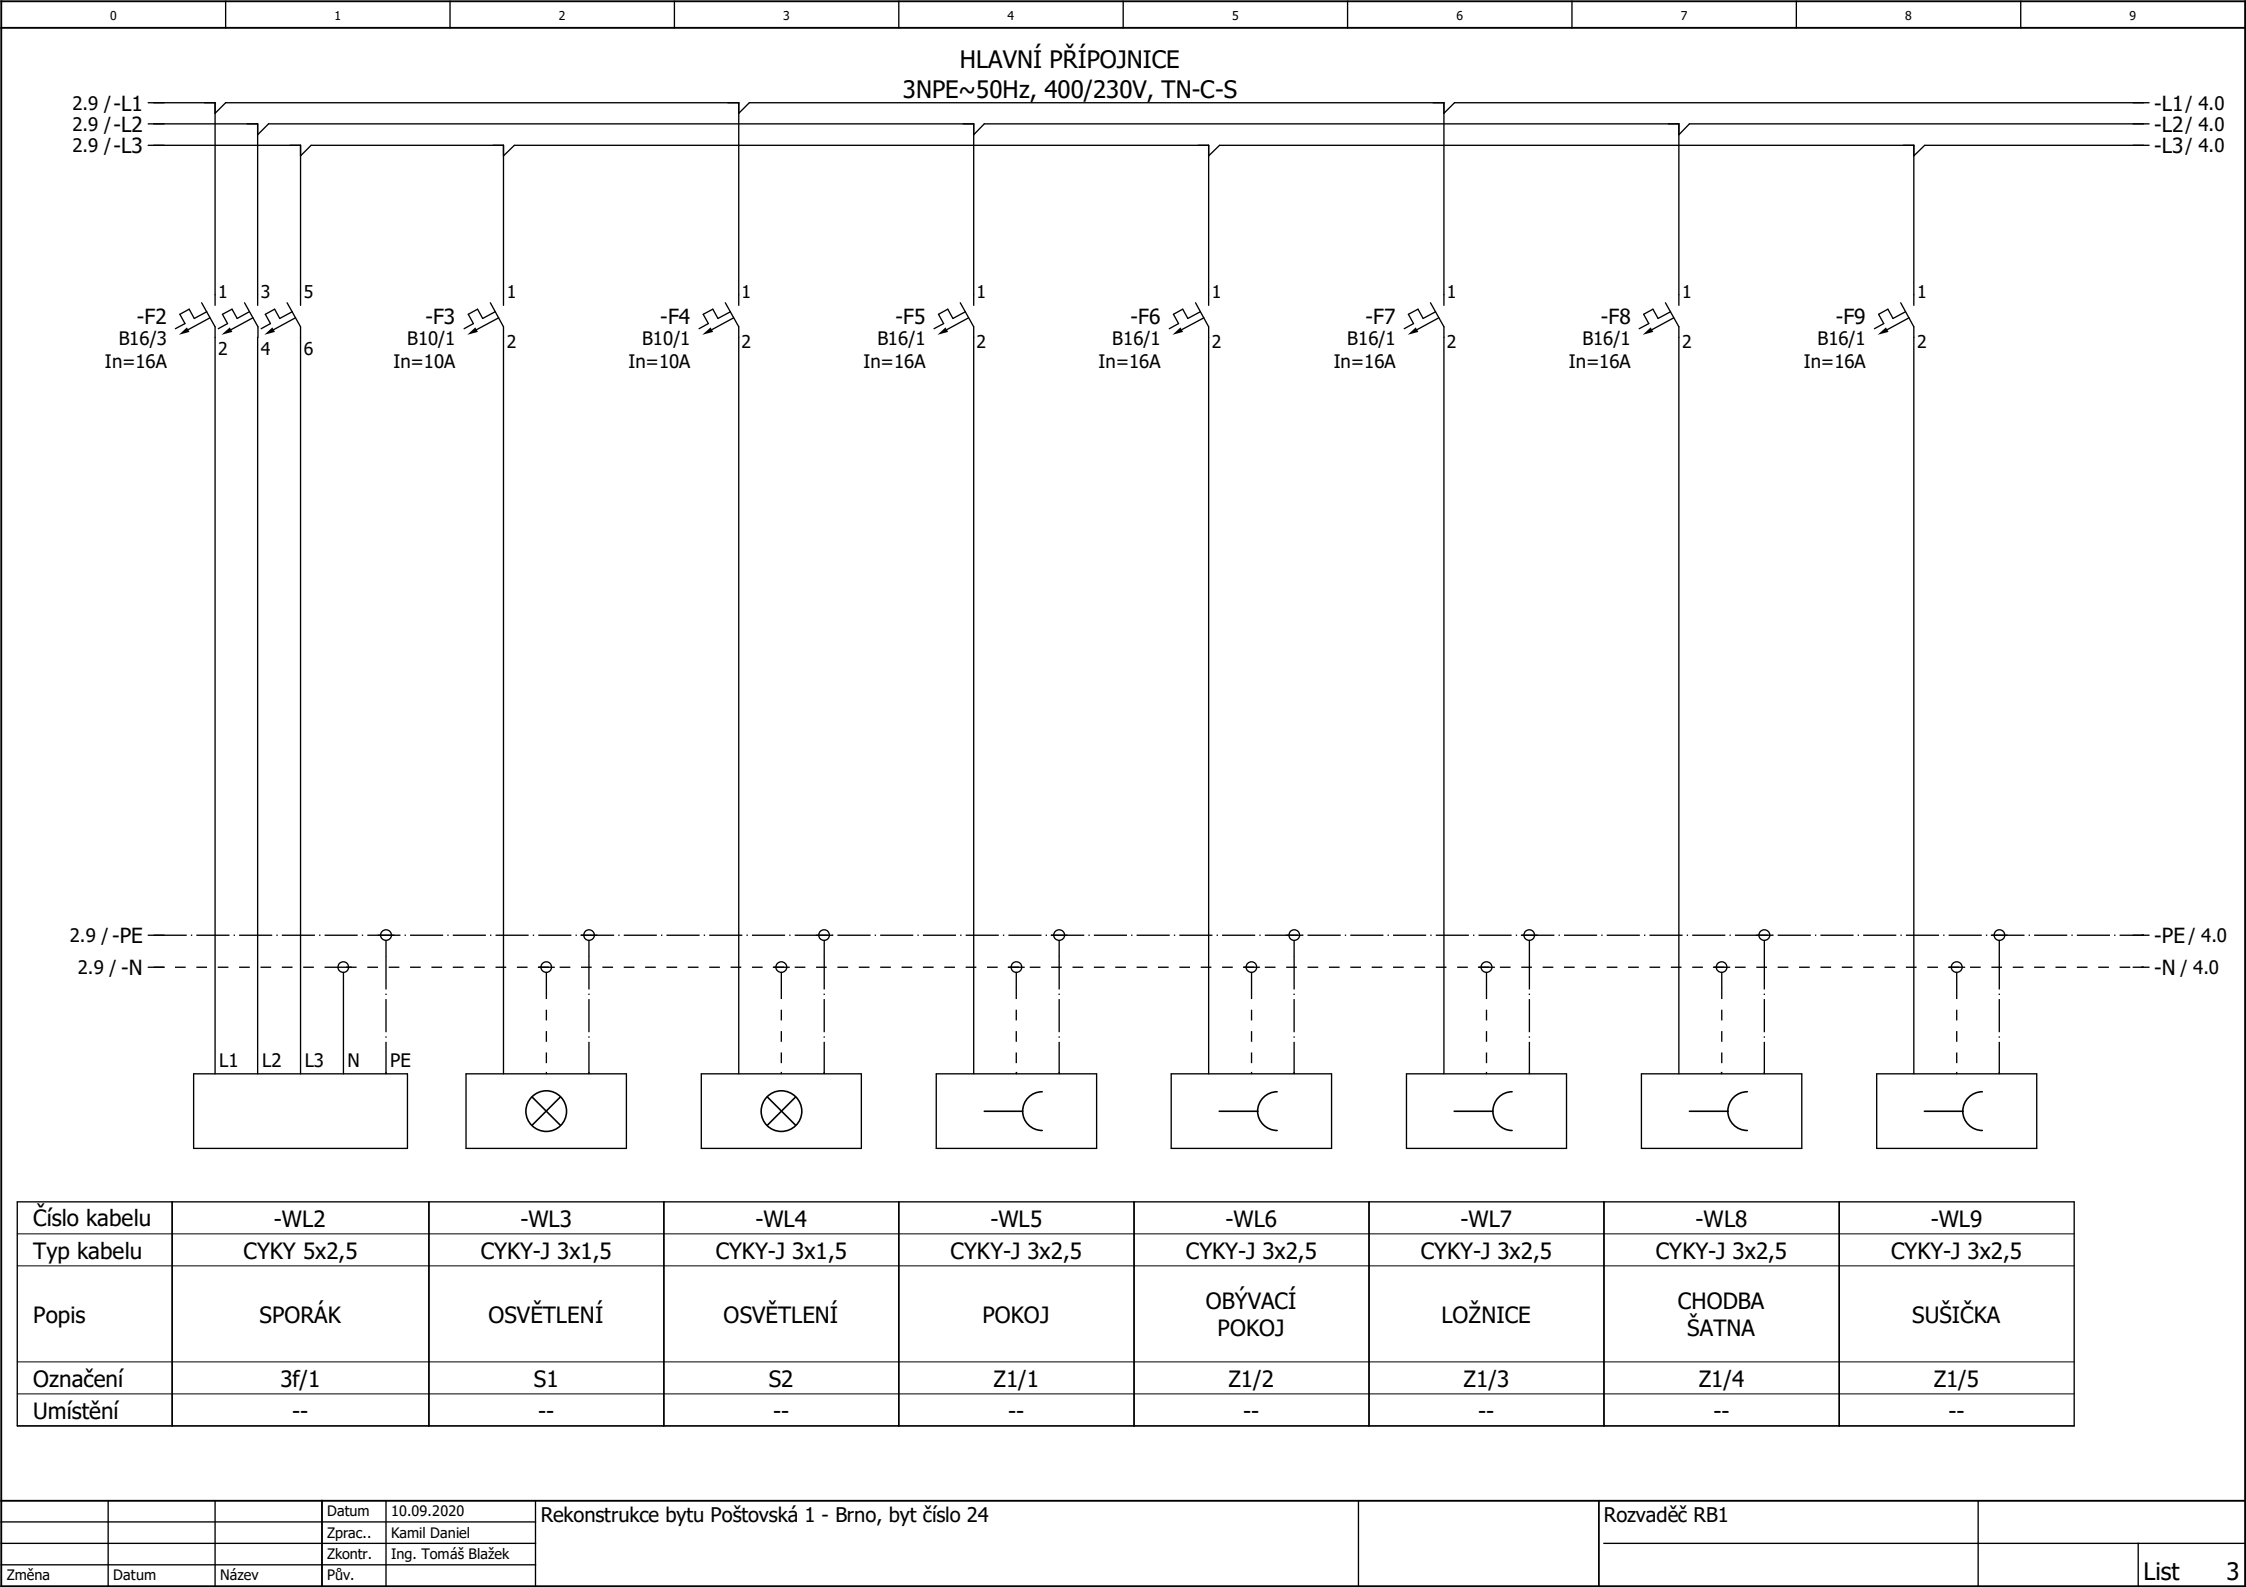

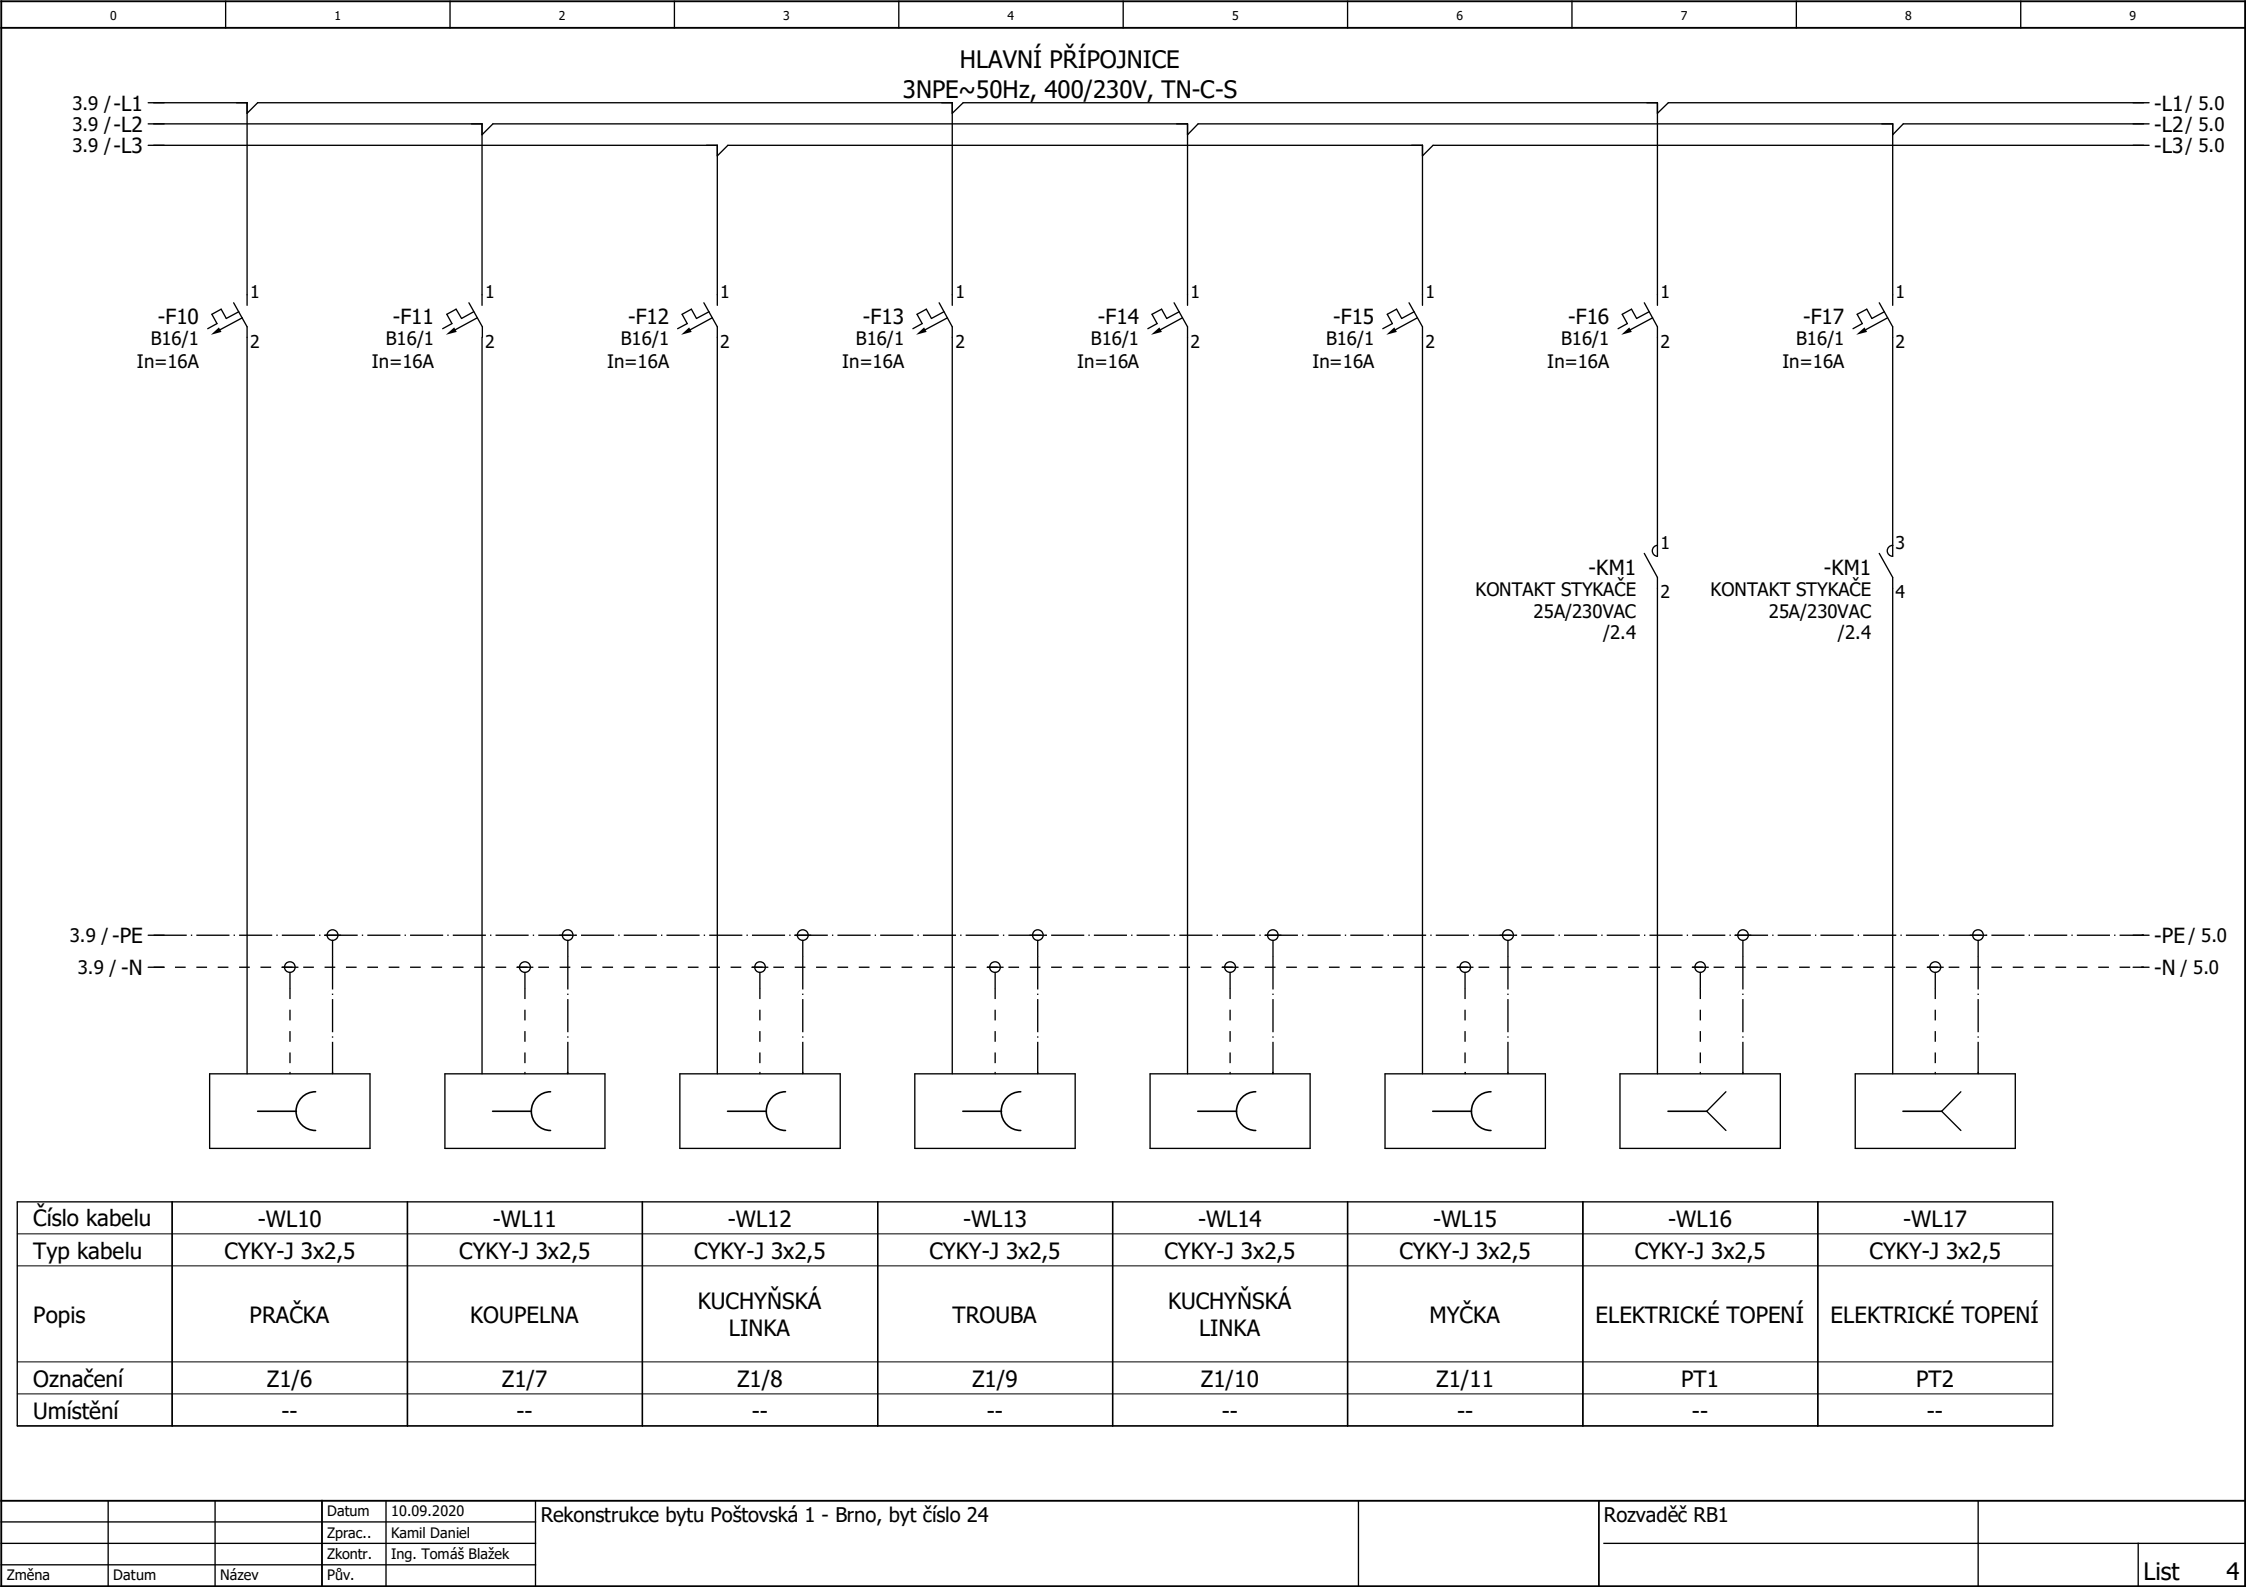

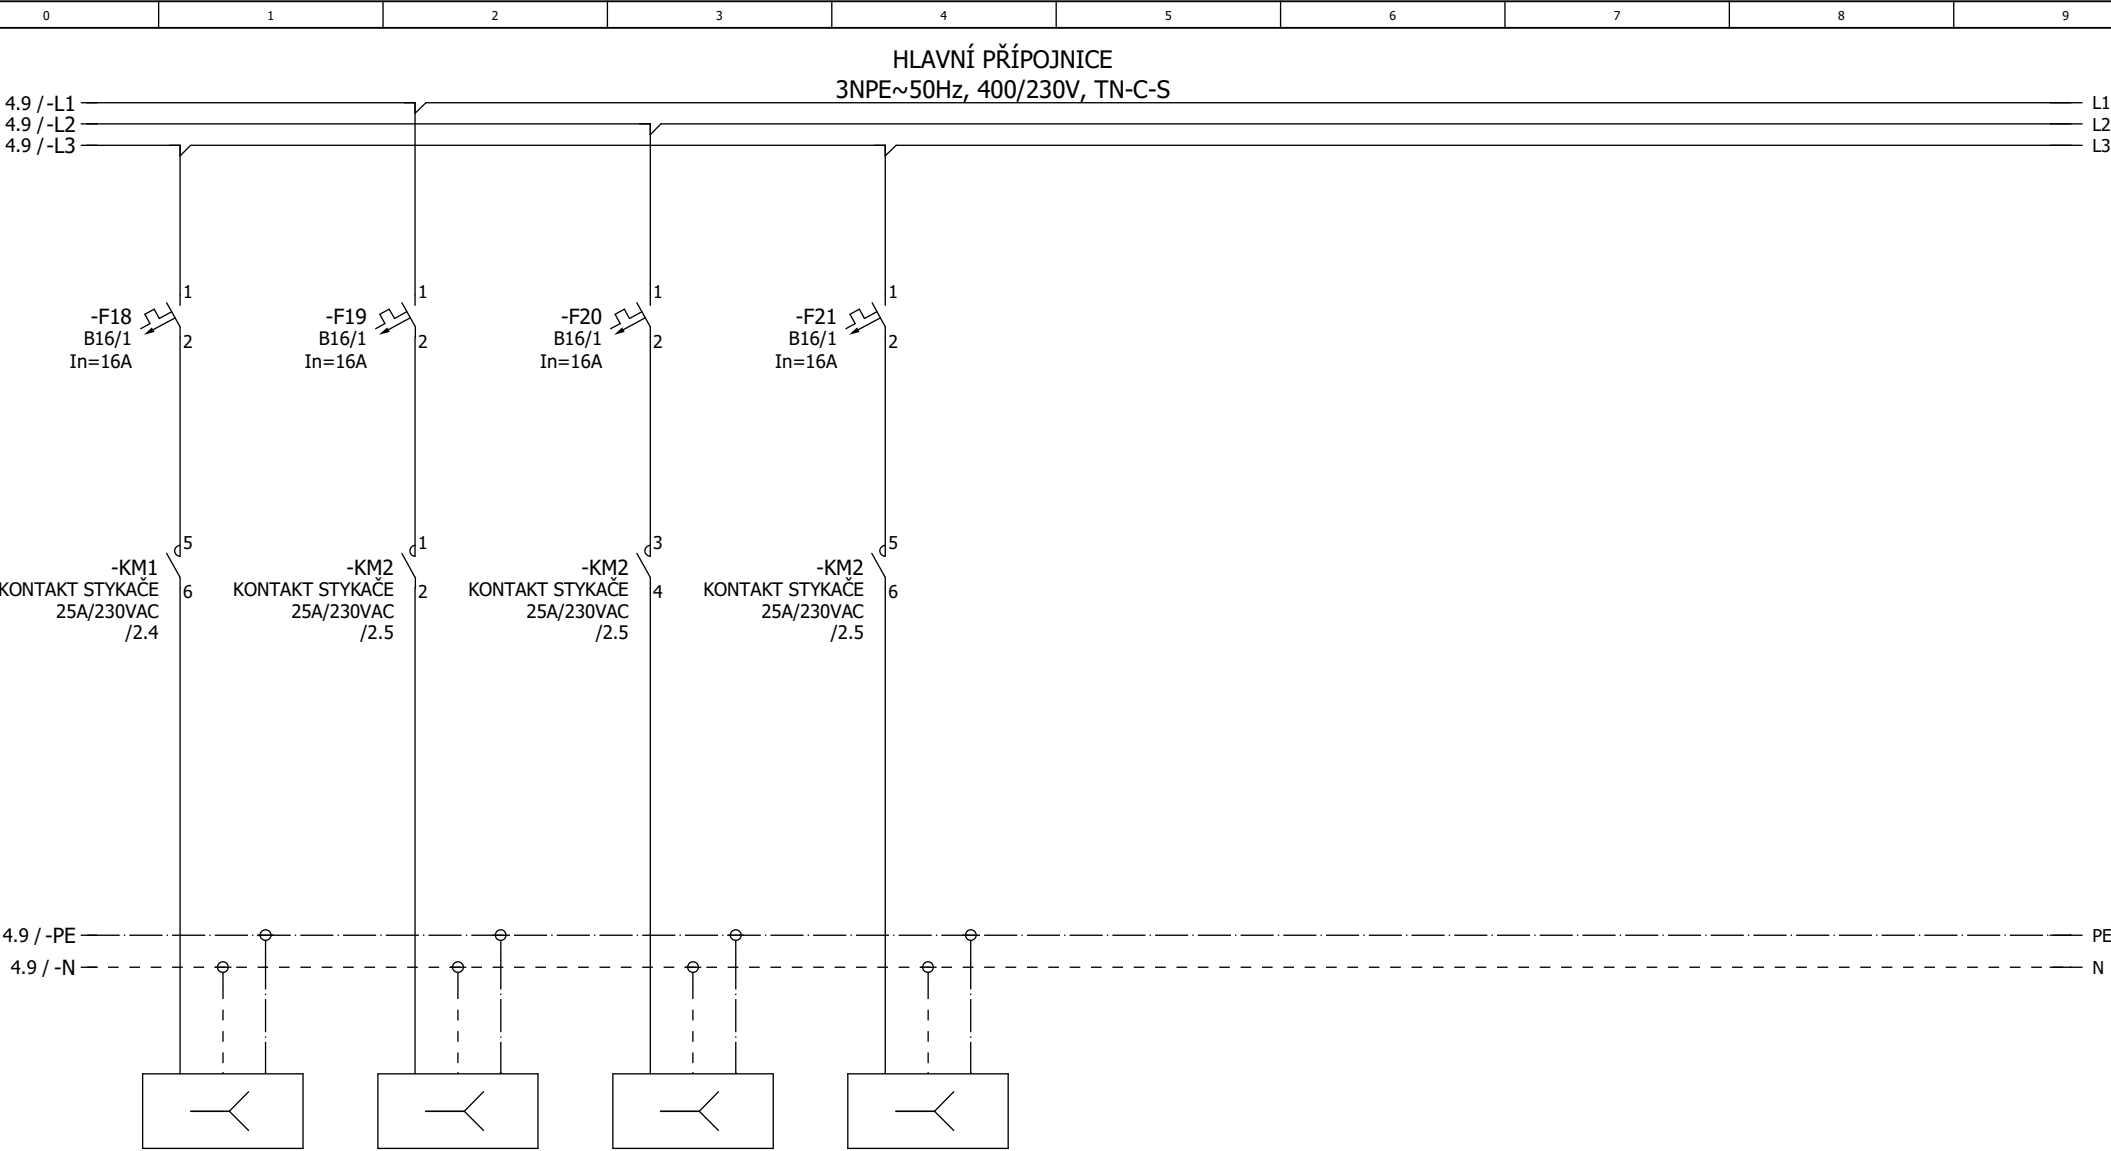

Číslo kabelu	-WL18	-WL19	-WL20	-WL21
Typ kabelu	CYKY-J 3x2,5	CYKY-J 3x2,5	CYKY-J 3x2,5	CYKY-J 3x2,5
Popis	ELEKTRICKÉ TOPENÍ	ELEKTRICKÉ TOPENÍ	ELEKTRICKÉ TOPENÍ	ELEKTRICKÉ TOPENÍ
Označení	PT3	PT4	PT5	PT6
Umístění	--	--	--	--