



ZÁKLADNÍ A MATEŘSKÁ ŠKOLA KŘÍDLOVICKÁ MĚL

POHLED DVORNÍ

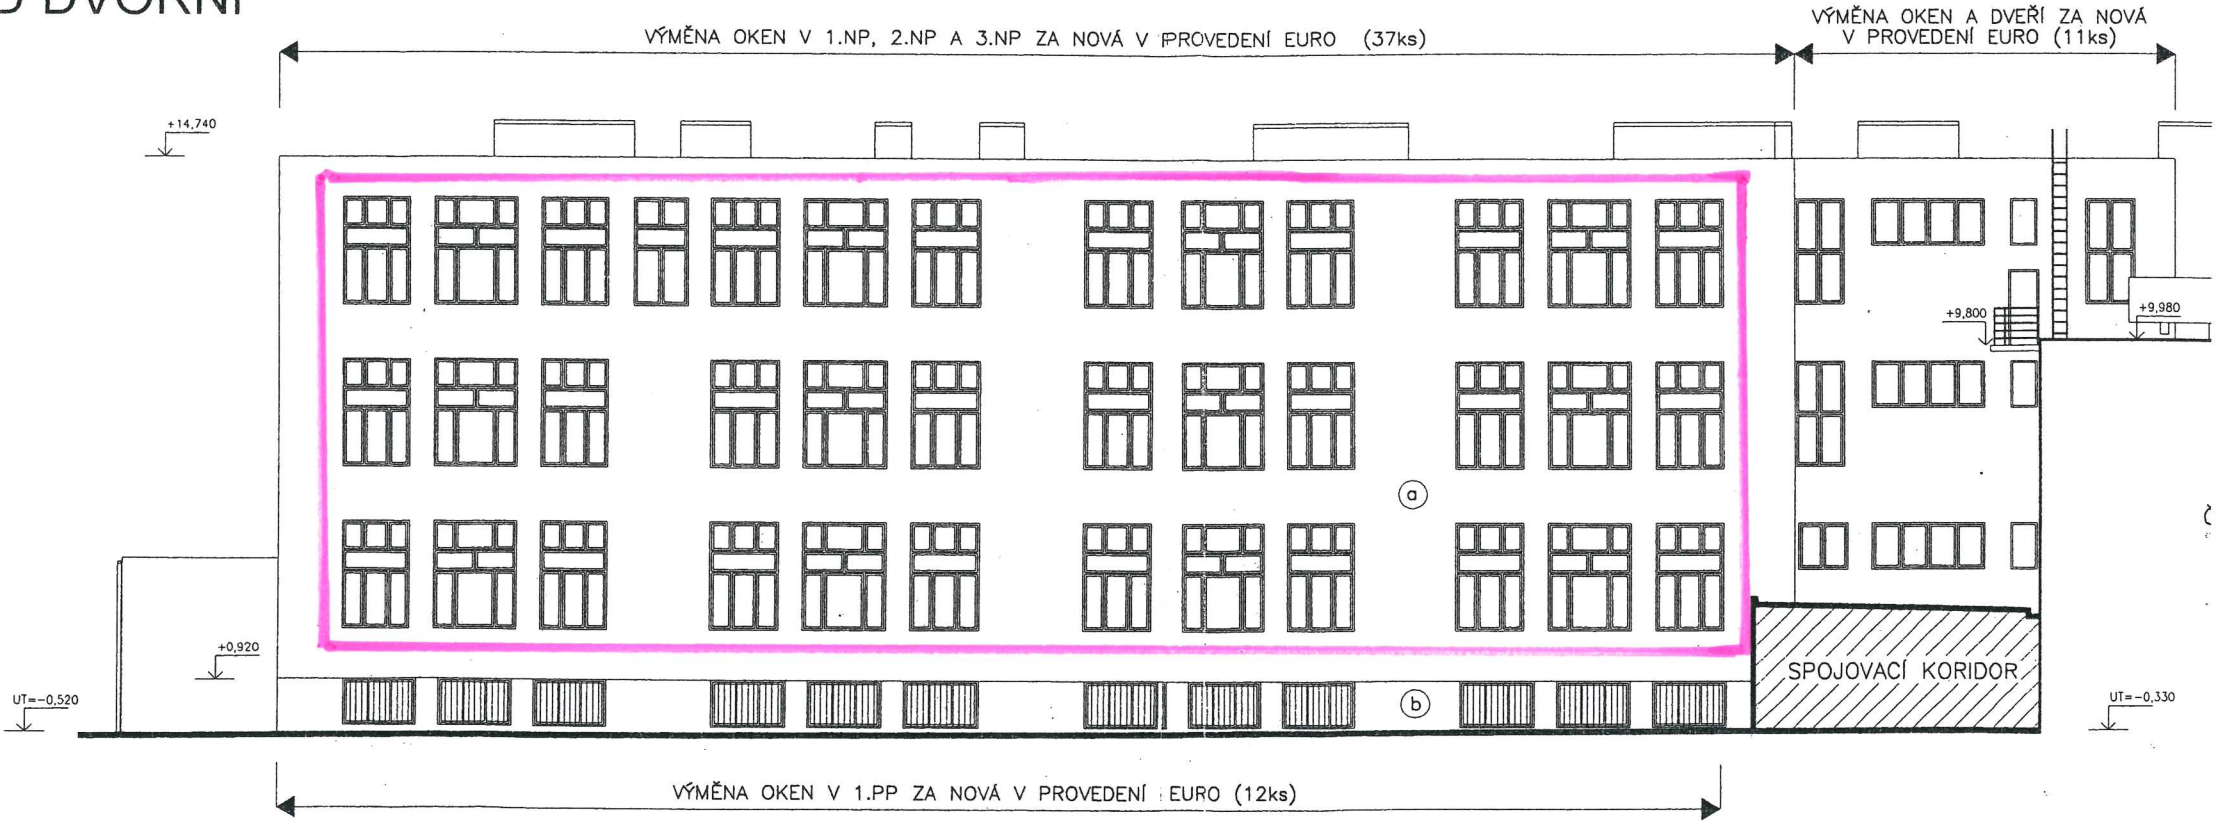

POHLED ULIČNÍ

LEGENDA:

 VENKOVNÍ ŽALUZIE BUDOVA „A“  
(jižní strana)