

LEGENDA MÍSTNOSTÍ

OZN.	NÁZEV	PODLAHA	STĚNY	STŘOP	PLOCHA [m²]	S.V. [m]	POZNÁMKA
301	KUCHYŇ	KERAMICKÁ DLAŽBA	ŠTUKOVÁ OMÍTKA	ŠTUKOVÁ OMÍTKA	9,74	3,130	OBKLAD V=760–1220 mm DŘEVĚNÁ LIŠTA
302	POKOU 1	DŘEVĚNÉ PARKETY	ŠTUKOVÁ OMÍTKA	ŠTUKOVÁ OMÍTKA	10,84	3,120	DŘEVĚNÁ LIŠTA
303	POKOU 2	DŘEVĚNÉ PARKETY	ŠTUKOVÁ OMÍTKA	ŠTUKOVÁ OMÍTKA	34,03	3,120	DŘEVĚNÁ LIŠTA

ODKAZY

- ① PŮVODNÍ PŘIPOJENÍ PLYNU K PLYNOVÉMU TOPIDLU VAFKY
- ② PŮVODNÍ ODTAH SPALIN PRO PLYNOVÉ TOPIDLO VAFKY Ø170 mm
- ③ VODOMĚR STUDENÉ VODY
- ④ PŮVODNÍ ODVOD SPLAIN
- ⑤ EE – POJIŠTKOVÁ SKŘIŇ
- ⑥ PŘEDPOKLADANÉ UMÍSTĚNÍ PLYNOMĚRU

HLAVNÍ PROJEKTANT:
**ENERGY BENEFIT CENTRE**

Energy Benefit Centre a.s.
Křenova 438/3, 162 00 Praha 6
tel.: +420 270 003 300
e-mail: kontakt@energy-benefit.cz
internet: www.energy-benefit.cz

ZPRACOVATEL ČÁSTI:
Vyracoval:
Jan Váňa
Kontroloval:
Ing. Michal Novák
Zodpovědný projektant:
Ing. Vítězslav Gregor


PROJEKT:
Projektová dokumentace na opravu bytů – etapa 1/2017
LIDICKÁ 47 BYT Č.9

STAVEBNÍK:
Statutární město Brno, městská část Brno – střed
Dominikánská 2, 601 69 Brno

ČÁST, PROFES:
ARCHITEKTONICKO – STAVEBNÍ ŘEŠENÍ

VÝKRES:
PŮDORYS BYTU Č.9 – STAVAJÍCÍ STAV + BOURACÍ PRÁCE

Zakázkové číslo:		Paré:	
170090			
Datum:			
19.5.2017			
Část:	Stupeň:	Změna:	
D.1.1	DSP	00	
Č.výkr.:	Formát:	Měřítko:	
01	2 x A4	1:50	

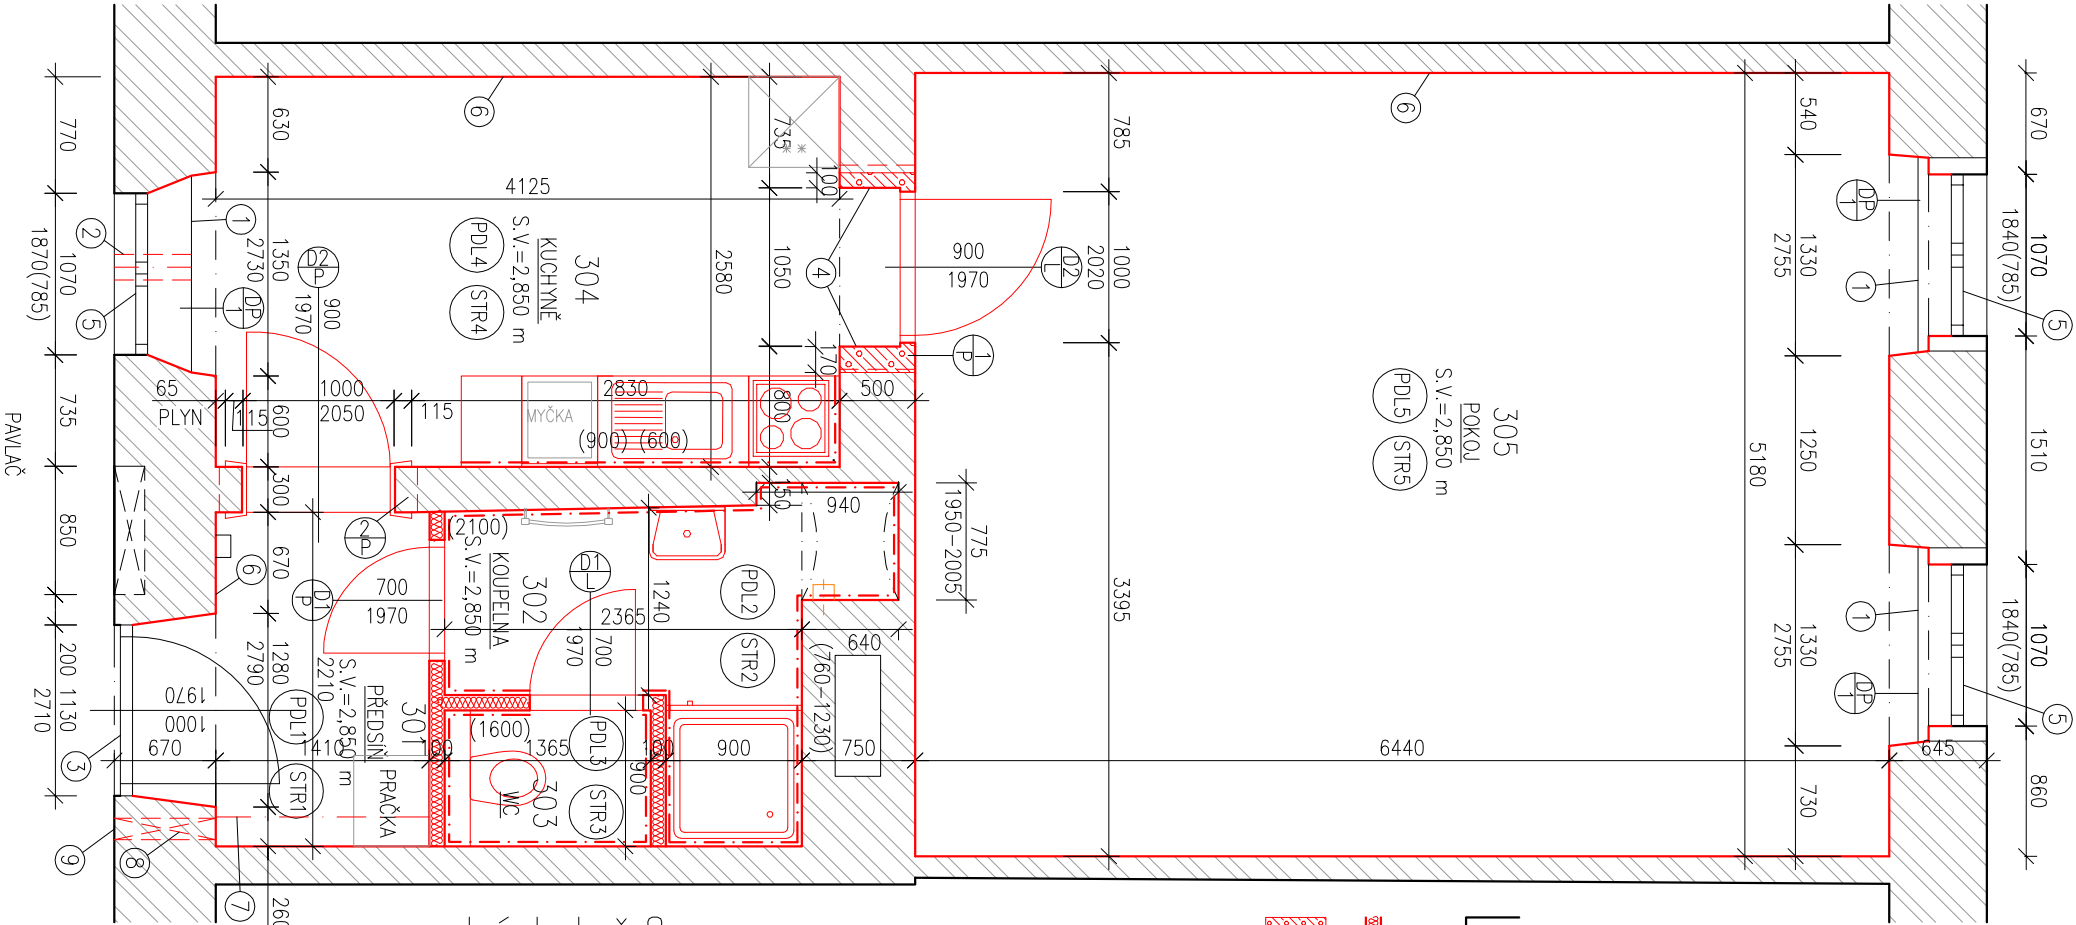

sousední byt č.8

LEGENDA MATERIÁLŮ

- SDK PRŮČKA TL. 100 mm, 1x OPLÁŠTĚNÍ – 1x RB 12,5
- AKUSTICKÁ IZOLACE. TL. 60 mm, R_w=49dB
- PÓRBETONOVÉ TVÁRNICE TL. 250 mm P2,5
- SYSTÉMOVÁ ZDÍCI MALTA M5

LEGENDA MÍSTNOSTÍ

OZN.	NAZEV	PODLAHA	STĚNY	STROP	PLOCHA [m²]	S.V. [m]	POZNÁMKA
301	PŘEDSÍŇ	PVC	ŠTUKOVÁ OMÍTKA	ŠTUKOVÁ OMÍTKA	3,78	2,850	PVC LIŠTA
302	KOUPELNA	KERAMICKÁ DLAŽBA	ŠTUKOVÁ OMÍTKA	ŠTUKOVÁ OMÍTKA	4,37	2,850	KER. OBKLAD V=2100 mm
303	WC	KERAMICKÁ DLAŽBA	ŠTUKOVÁ OMÍTKA	ŠTUKOVÁ OMÍTKA	1,22	2,850	KER OBKLAD V=1600 mm
304	KUCHYŇ	PVC	ŠTUKOVÁ OMÍTKA	ŠTUKOVÁ OMÍTKA	10,84	2,850	PVC LIŠTA
305	POKOU	DŘEVĚNÉ PARKETY	ŠTUKOVÁ OMÍTKA	ŠTUKOVÁ OMÍTKA	34,03	2,850	DŘEVĚNÁ LIŠTA

ODKAZY

- VÝMĚNA VNITŘNÍCH PARAPETŮ
- ZAZDĚNÍ OTVORŮ V OBVODOVÉM ZDIVU Ø200 MM
- VÝMĚNA TĚSNĚNÍ, SEŘÍZENÍ PANTŮ, OPRAVA PRAHU, ŠTÍTEK NA JMÉNO, KUKÁTKO, ČÍSLO BYTU A VÝMĚNA ZÁMKU
- PRŮŽIDKA STÁVAJÍCÍHO OTVORU Z ČPP 290x140x65 NA OZUB
- VÝMĚNA TĚSNĚNÍ, SEŘÍZENÍ PANTŮ, VYČIŠTĚNÍ RÁMŮ OKEN
- LOKÁLNÍ VYSRAVENÍ Z 50 % + FLEXIBILNÍ LEPICI STĚRKA S ARMOVACÍ TKANINOU + ŠTUKOVÁ OMÍTKA + MALBA
- INSTALAČNÍ ŠACHTA VZT ZAVĚŠENÝ SÁDROKARTONOVÝ PODHLED ČTYRCEOVÉHO PRŮŘEZU 200x200 MM NA CD PROFILECH. ŘEŠENO V ČÁSTI VZT
- PRŮRAZ DO ZDIVA. ŘEŠENO V ČÁSTI VZT
- MŘÍŽKA NA FASÁDĚ. ŘEŠENO V ČÁSTI VZT
- PŘEKLAD 4 x IPE120, DÉLKY 1350 MM, NA MALTOVÉ LŮŽKO
- PŘEKLAD 3 x IPE120, DÉLKY 1300 MM, NA MALTOVÉ LŮŽKO

POZNÁMKA

–VZHLEDEM K TOMU, ŽE KE STÁVAJÍCÍMU OBJEKTU NEEKZISTUJÍ ŽÁDNÉ RELEVANTNÍ PROJEKČNÍ PODKLADY, VEŠKERÉ UVEDENÉ SKLADBY KONSTRUKCÍ VYCHÁZÍ Z ODBORNÉHO ODHADU PROJEKTANTA A PROVEDENÉHO STAVEBNĚ TECHNICKÉHO PRŮKUMU

–VEŠKERÉ ZMĚNY, ODCHYLKY OD PROJEKČNÍHO NÁVRHU BUDOU PROJEVNĚNÝ A ODSOULHASENÝ GENERALNÍM PROJEKTANTEM STAVBY

–TATO DOKUMENTACE JE ZPRACOVÁNA V ROZSAHU PRO STAVEBNÍ POVOLENÍ

–TATO DOKUMENTACE JE AUTORSKÝM DÍLEM A MŮŽE BÝT UŽITA VÝHRADNĚ K ÚČELU NA NÍ UVEDENÉMU A SMLUVNĚ DOHODNUTÉMU MEZI AUTOREM A OBJEDNATELEM

–ROZMĚRY NUTNO OVĚŘIT NA STAVBĚ, PŘÍPADNÉ ZMĚNY MUSÍ BÝT ODSOULHASENÝ PROJEKTANTEM.

HLAVNÍ PROJEKTANT:



Energy Benefit Centre a.s.
Křenova 438/3, 162 00 Praha 6
tel.: +420 270 003 300
e-mail: kontakt@energy-benefit.cz
internet: www.energy-benefit.cz

ZPRACOVATEL ČÁSTI:

Vypracoval:
Ing. Michal Novák
Kontroloval:
Ing. Vítězslav Gregor
Zodpovědný projektant:
Ing. Vítězslav Gregor

PROJEKT:

Projektová dokumentace na opravu bytů – etapa
1/2017
LIDICKÁ 47 BYT Č.9

STAVEBNÍK:

Statutární město Brno, městská část Brno – střed
Dominikánská 2, 601 69 Brno

ČÁSTI, PROFESE:

ARCHITEKTONICKO – STAVEBNÍ ŘEŠENÍ

VÝKRES:

PŮDORYS BYTU Č.9 – NAVRHOVANÝ STAV

rozdílko a podpis

Zakázkové číslo:

170090

Paré:

Datum:

19.5.2017

Část:

D.1.1

Stupeň:

DSP

Změna:

00

Č.výkr.:


02

Formát:

2 x A4

Měřítko:

1:50

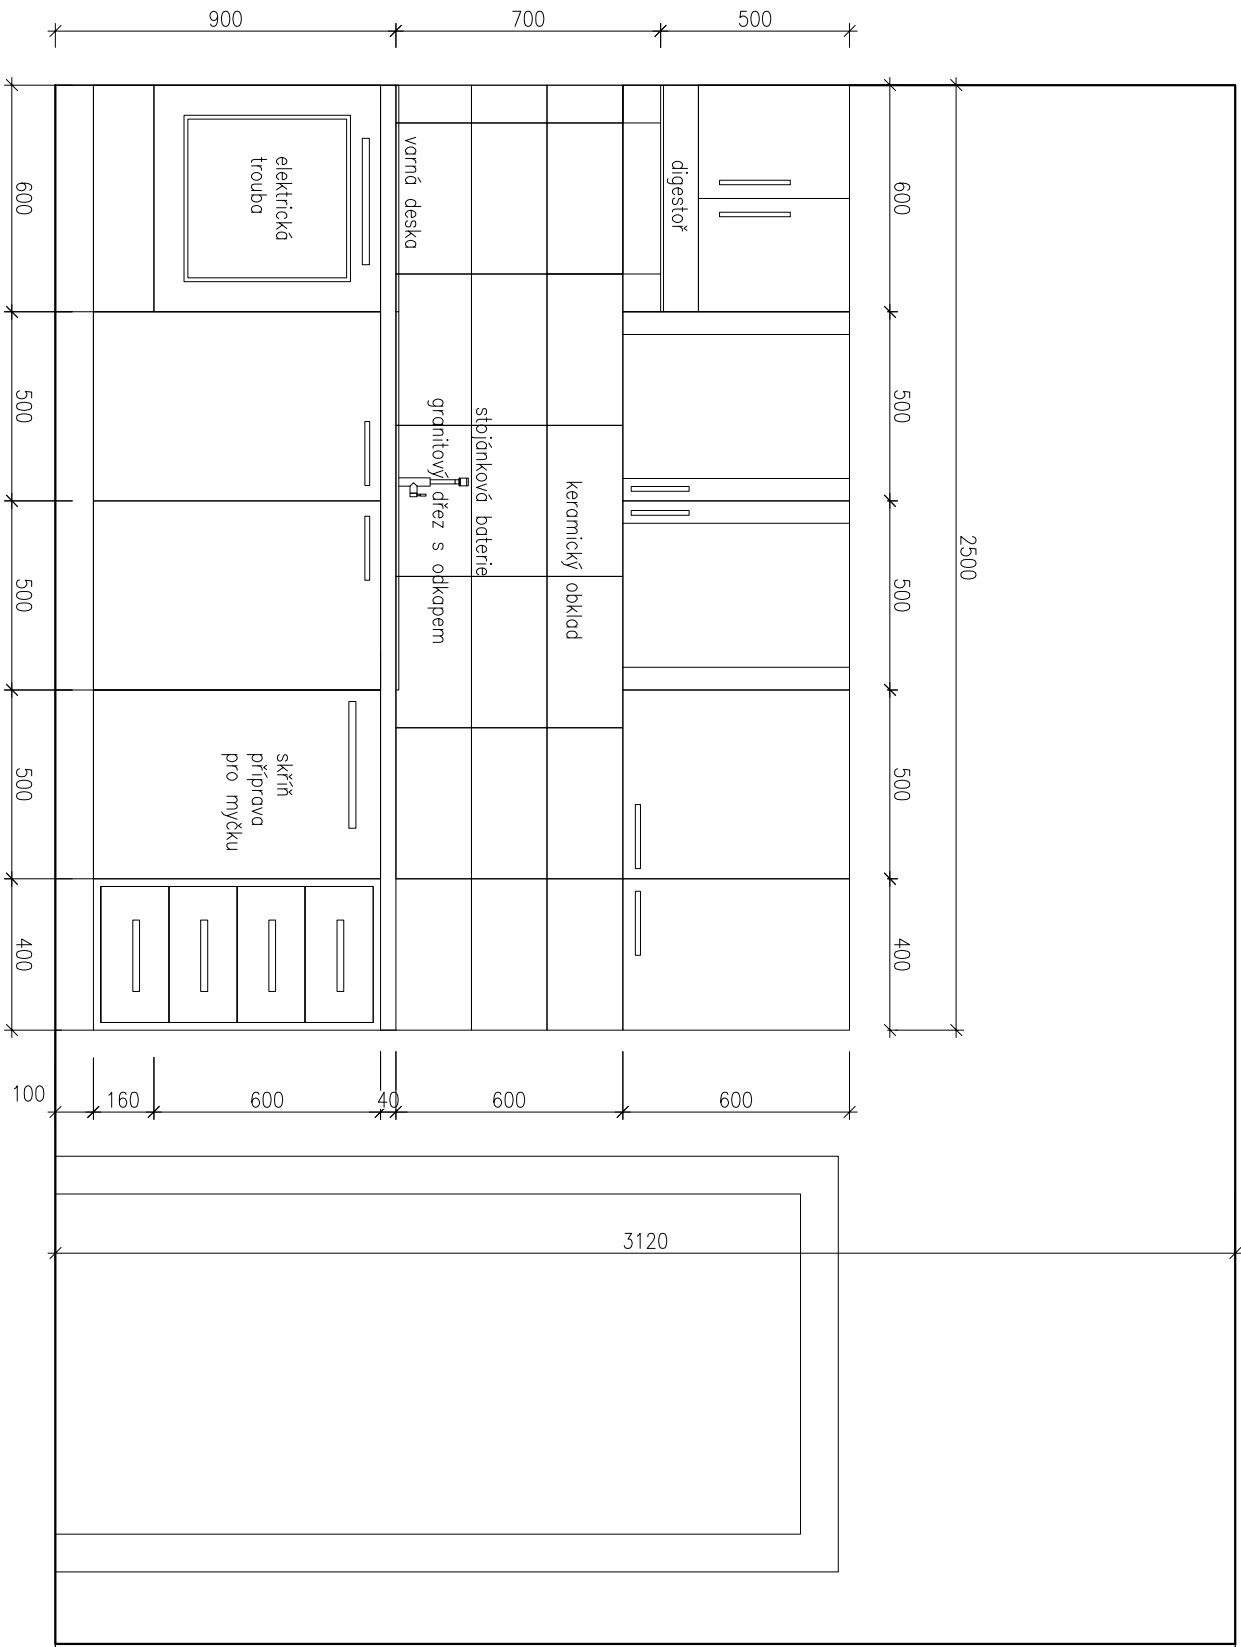

HLAVNÍ PROJEKTANT:



Energy Benefit Centre a.s.
Křenova 438/3, 162 00 Praha 6
tel.: +420 270 003 300
e-mail: kontakt@energy-benefit.cz
internet: www.energy-benefit.cz

ZPRACOVATEL ČÁSTI:

Vypracoval:
Ing. Michal Novák
Kontroloval:
Ing. Vítězslav Gregor
Zodpovědný projektant:
Ing. Vítězslav Gregor

PROJEKT:

Projektová dokumentace na opravu bytů – etapa
1/2017
LIDICKÁ 47 BYT Č.9

STAVEBNÍK:

Statutární město Brno, městská část Brno – střed
Dominikánská 2, 601 69 Brno

ČÁST, PROFESE:

ARCHITEKTONICKO – STAVEBNÍ ŘEŠENÍ

VÝKRES:

SCHEMA KUCHYŇSKÉ LINKY BYTU Č.9

rozřítko a podpis

Zakázkové číslo:

170090

Paré:

Datum:

19.5.2017

Část:

D.1.1

Stupeň:

DSP

Změna:

00

Č.výkr.:

03

Formát:

2 x A4

Měřítko:

1:20

POZNÁMKA





–VZHLEDEM K TOMU, ŽE KE STÁVAJÍCÍMU OBJEKTU NEEKSISTUJÍ ŽÁDNÉ RELEVANTNÍ PROJEKČNÍ PODKLADY, VEŠKERÉ UVEDENÉ SKLADBY KONSTRUKCÍ VYCHÁZÍ Z ODBORNÉHO ODHADU PROJEKTANTA A PROVEDENÉHO STAVEBNĚ TECHNICKÉHO PRŮZKUMU

–VEŠKERÉ ZMĚNY, ODCHYLKY OD PROJEKČNÍHO NÁVRHU BUDOU PROJEEDNÁNY A ODSOUHLASENY GENERALNIM PROJEKTANTEM STAVBY

–TATO DOKUMENTACE JE ZPRACOVÁNA V ROZSAHU PRO STAVEBNÍ POVOLENÍ


–TATO DOKUMENTACE JE AUTORSKÝM DÍLEM A MŮŽE BÝT UŽITA VÝHRADNĚ K ÚČELU NA NÍ UVEDENÉMU A SMUVNĚ DOHODNUTÉMU MEZI AUTOREM A OBJEDNATELEM

–ROZMĚRY NUTNO OVĚŘIT NA STAVBĚ, PŘÍPADNÉ ZMĚNY MUSÍ BÝT ODSOUHLASENY PROJEKTANTEM.

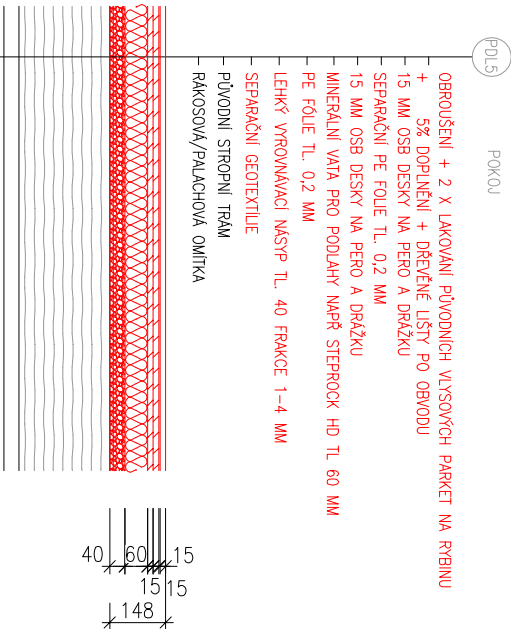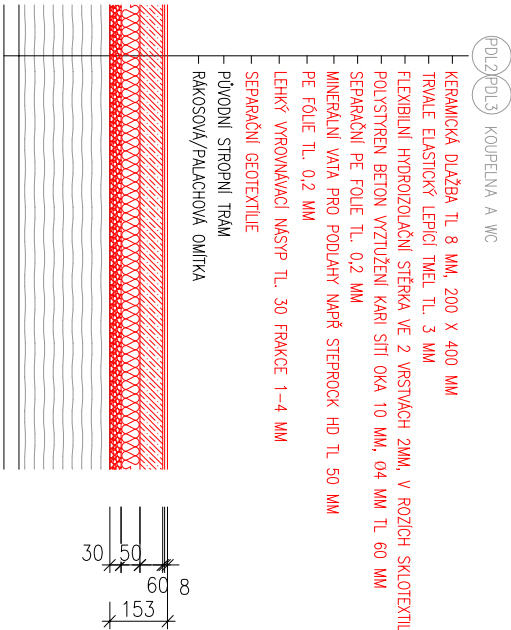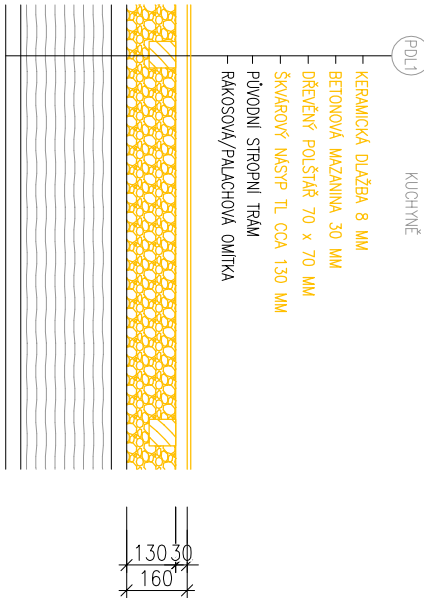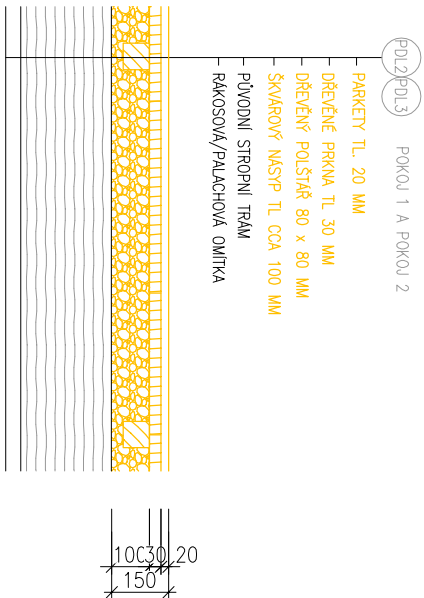


LEGENDA PRVKŮ

1. SDK deska tl. 12,5 mm (v koupelně a WC deska impregnovaná proti vlhkosti)
- 2.1 Profil R–CW 75
- 2.2 Profil R–UW 75
3. Minerální izolace tl. 60 mm
- 4.1 Rychlostroby 212/25 TN
5. Zatečeno sádrovým tmelem
6. Kotelni
7. Napojovací těsnění
9. Obvodový pás
10. OSB deska tl. 20 mm, šířky 1 m

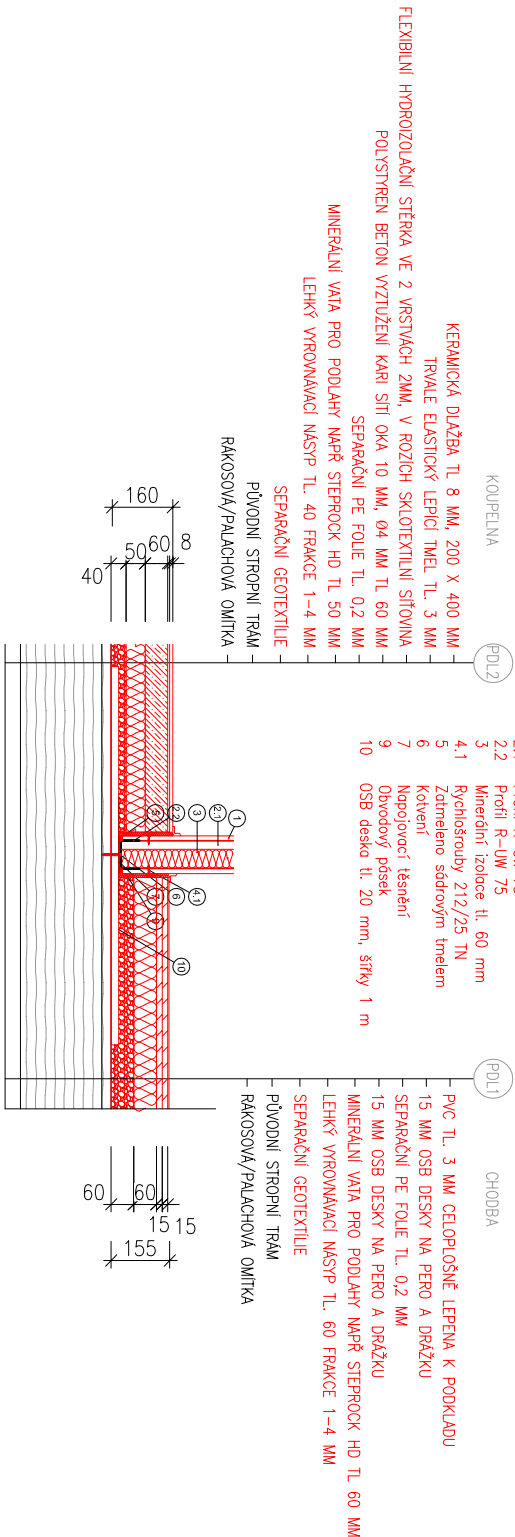

HLAVNÍ PROJEKTANT:



Energy Benefit Centre a.s.
Křenova 438/3, 162 00 Praha 6
tel.: +420 270 003 300
e-mail: kontakt@energy-benefit.cz
internet: www.energy-benefit.cz

ZPRACOVATEL ČÁSTI:

Vypracoval:

Ing. Michal Novák

Kontroloval:

Ing. Vítězslav Gregor

Zodpovědný projektant:

Ing. Vítězslav Gregor

PROJEKT:

Projektová dokumentace na opravu bytů – etapa 1/2017

LIDICKÁ 47 BYT Č.9

STAVEBNÍK:

Statutární město Brno, městská část Brno – střed


Dominikánská 2, 601 69 Brno

ČÁST, PROFESÉ:			Část:	Stupeň:	Změna:
ARCHITEKTONICKO – STAVEBNÍ ŘEŠENÍ			D.1.1	DSP	00
VÝKRES:			Č.výkr.:	Formát:	Měřítko:
SKLADBY PODLAH – BYTU Č.9			04	2 x A4	1:20

STR1STR4STR5

CHODBA + KUCHYŇ + POKOJ


- PŮVODNÍ STROPNÍ TRÁM
- ~~RÁKOSOVÁ/PALACHOVÁ OMÍTKA NA PODBITÍ~~
- NEVĚTRANÁ VZDUCHOVÁ MEZERA MEZI TRÁMY TL. 300 MM
- ZÁVĚSY KOTVENY DO STROPNÍCH TRÁMŮ
- TEPELNÁ IZOLACE Z MINERÁLNÍ VLNY TL. 200 MM
- R-CD NOSNÝ PROFIL
- R-CD MONTÁŽNÍ PROFIL
- OBOUSTRANNĚ LEPÍCÍ BUTYLKAUČUKOVÁ PÁSKA
- FOLIOVÁ PAROTĚSNÁ ZÁBRANA
- OBOUSTRANNĚ LEPÍCÍ BUTYLKAUČUKOVÁ PÁSKA
- SÁDROKARTONOVÁ POŽÁRNĚ BEZPEČNOSTNÍ DESKA TL. 15 MM
- ZATÍRÁNÍ OMÍTKA TENKOVSTVÁ JEMNÁ+2 x MALBA

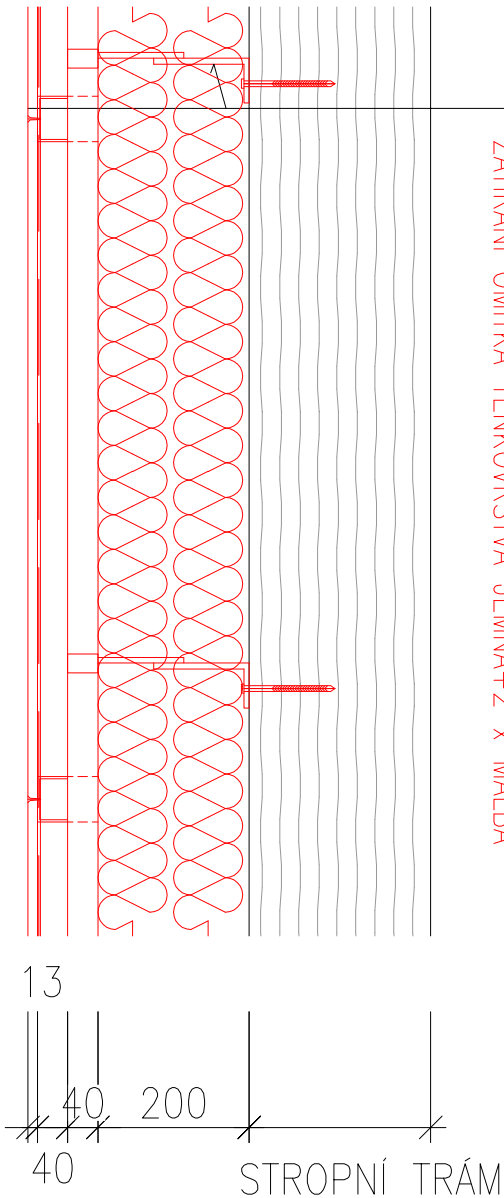

STR2STR3

KOUPELNA A WC

- PŮVODNÍ STROPNÍ TRÁM
- ~~RÁKOSOVÁ/PALACHOVÁ OMÍTKA NA PODBITÍ~~
- NEVĚTRANÁ VZDUCHOVÁ MEZERA MEZI TRÁMY TL. 300 MM
- ZÁVĚSY KOTVENY DO STROPNÍCH TRÁMŮ
- TEPELNÁ IZOLACE Z MINERÁLNÍ VLNY TL. 200 MM
- R-CD NOSNÝ PROFIL
- R-CD MONTÁŽNÍ PROFIL
- OBOUSTRANNĚ LEPÍCÍ BUTYLKAUČUKOVÁ PÁSKA
- FOLIOVÁ PAROTĚSNÁ ZÁBRANA
- OBOUSTRANNĚ LEPÍCÍ BUTYLKAUČUKOVÁ PÁSKA
- SÁDROKARTONOVÁ DESKA POŽÁRNĚ ODOLNÁ DO VLHKÝCH PROSTOR TL. 15 MM
- ZATÍRÁNÍ OMÍTKA TENKOVSTVÁ JEMNÁ+2 x MALBA

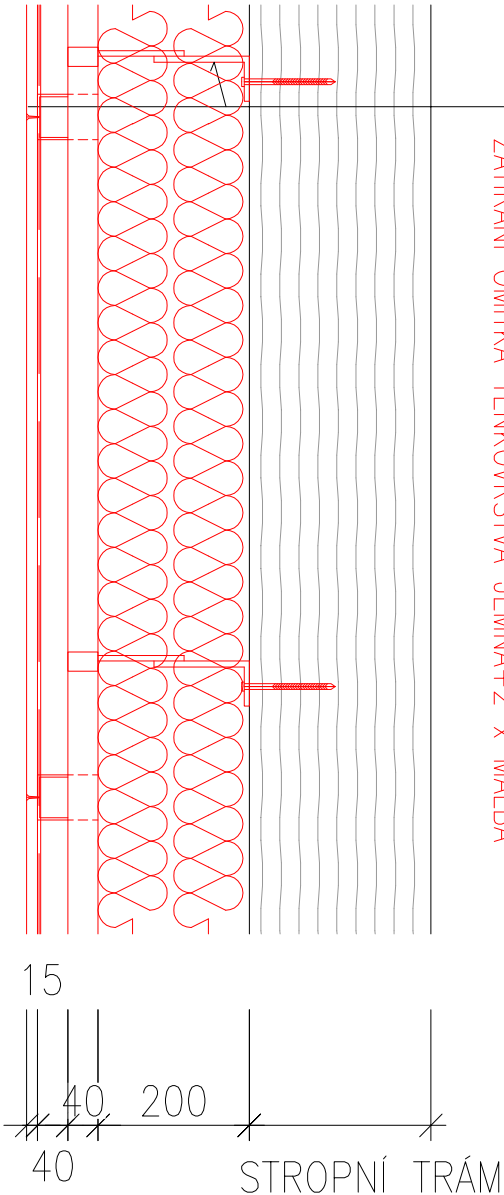

POZNÁMKA

- VZHLEDEM K TOMU, ŽE KE STÁVAJÍCÍMU OBJEKTU NEEXISTUJÍ ŽÁDNÉ RELEVANTNÍ PROJEKČNÍ PODKLADY, VEŠKERÉ UVEDENÉ SKLADBY KONSTRUKCÍ VYCHÁZÍ Z ODBORNÉHO ODHADU PROJEKTANTA A PROVEDENÉHO STAVEBNĚ TECHNICKÉHO PRŮZKUMU
- VEŠKERÉ ZMĚNY, ODCHYLY OD PROJEKČNÍHO NÁVRHU BUDOU PROJEĐNÁNY A ODSOUHLASENY GENERÁLNÍM PROJEKTANTEM STAVBY
- TATO DOKUMENTACE JE ZPRACOVÁNA V ROZSAHU PRO STAVEBNÍ POVOLENÍ
- TATO DOKUMENTACE JE AUTORSKÝM DÍLEM A MŮŽE BÝT UŽITA VÝHRADNĚ K ÚČELU NA NÍ UVEDENÉMU A SMLUVNĚ DOHODNUTÉMU MEZI AUTOREM A OBJEDNATELEM
- ROZMĚRY NUTNO OVĚŘIT NA STAVBĚ, PŘÍPADNÉ ZMĚNY MUSÍ BÝT ODSOUHLASENY PROJEKTANTEM.

HLAVNÍ PROJEKTANT:



Energy Benefit Centre a.s.
Křenova 438/3, 162 00 Praha 6
tel.: +420 270 003 300
e-mail: kontakt@energy-benefit.cz
internet: www.energy-benefit.cz

ZPRACOVATEL ČÁSTI:

Vypracoval:
Ing. Michal Novák
Kontroloval:
Ing. Vítězslav Gregor
Zodpovědný projektant:
Ing. Vítězslav Gregor

PROJEKT:

Projektová dokumentace na opravu bytů – etapa
1/2017
LIDICKÁ 47 BYT Č.9

STAVEBNÍK:

Statutární město Brno, městská část Brno – střed
Dominikánská 2, 601 69 Brno

ČÁST, PROFESE:

ARCHITEKTONICKO – STAVEBNÍ ŘEŠENÍ

VÝKRES:

SKLADBY PODHLEDŮ – BYTU Č.9

rozřítka a podpis

Zakázkové číslo:		Paré:
170090		
Datum:		Změna:
19.5.2017		
Část:	Stupeň:	00
D.1.1	DSP	
Č.výkr.:	Formát:	Měřítko:
05	2 x A4	

HLAVNÍ PROJEKTANT:



Energy Benefit Centre a.s.
Křenova 438/3, 162 00 Praha 6
tel.: +420 270 003 300
e-mail: kontakt@energy-benefit.cz
internet: www.energy-benefit.cz

ZPRACOVATEL ČÁSTI:

Vypracoval:
Ing. Michal Novák
Kontroloval:
Ing. Vítězslav Gregar
Zodpovědný projektant:
Ing. Vítězslav Gregar

PROJEKT:

**Projektová dokumentace na opravu bytů – etapa
1/2017
LIDICKÁ 47 BYT Č.9**

STAVEBNÍK:

Statutární město Brno, městská část Brno – střed
Dominikánská 2, 601 69 Brno

ČÁST, PROFESE:

ARCHITEKTONICKO – STAVEBNÍ ŘEŠENÍ

VÝKRES:

VÝPIS TRUHLÁŘSKÝCH PRVKŮ

razítko a podpis

Zakázkové číslo:

170090

Paré:

Datum:

19.5.2017

Část:

D.1.1

Stupeň:

DSP

Změna:

00

Č.výkr.:

06

Formát:

2 x A4

Měřítko:

–

VÝPIS VÝPLNÍ OTVORŮ – DŘEVĚNÉ VÝROBKY

POL	SCHÉMA – ROZMĚR – POPIS		KS
<div><div>D1</div><div>P</div></div>	<div><div><div>700</div><div>1970</div></div><div><div><div></div><div></div><div></div><div></div><div></div><div></div><div></div><div></div><div></div><div></div><div></div><div></div><div></div><div></div><div></div><div></div><div></div><div></div><div></div><div></div><div></div><div></div><div></div><div></div><div></div><div></div><div></div><div></div><div></div><div></div><div></div><div></div><div></div><div></div><div></div><div></div><div></div><div></div><div></div><div></div><div></div><div></div><div></div><div></div><div></div><div></div><div></div><div></div><div></div><div></div><div></div><div></div><div></div><div></div><div></div><div></div><div></div><div></div><div></div><div></div><div></div><div></div><div></div><div></div><div></div><div></div><div></div><div></div><div></div><div></div><div></div><div></div><div></div><div></div><div></div><div></div><div></div><div></div><div></div><div></div><div></div><div></div><div></div><div></div><div></div><div></div><div></div><div></div><div></div><div></div><div></div><div></div><div></div><div></div><div></div><div></div><div></div><div></div><div></div><div></div>ROZMĚROVÉ PROVEDENÍ NUTNO UPŘESNIT ZAMĚŘENÍM!!!

ROZMĚROVÉ PROVEDENÍ NUTNO UPŘESNIT ZAMĚŘENÍM!!!

VÝPIS VÝPLNÍ OTVORŮ – DŘEVĚNÉ VÝROBKY

POL	SCHÉMA – ROZMĚR – POPIS	KS
<div data-bbox="65 595 124 656" data-label="Text">D2 L</div>	<div data-bbox="205 398 411 775" data-label="Image"> </div> <div data-bbox="462 356 1155 665" data-label="Text"> <p>ROZMĚR OTVORU: 900 x 2050 mm TYP: OTOČNĚ, LEVĚ, VNITŘNÍ ZÁRUBEŇ: DŘEVĚNÁ OBLOŽKOVÁ ZÁRUBEŇ NA TL. 150 MM KŘÍDLO: RÁM DVEŘÍ Z MDF POKRYTÝ DVĚMA HDF DESKAMI, VÝPLŇ VOŠTINOVÁ PŘÍSLUŠENSTVÍ: 3 KS DVOUČEPOVÝCH ZÁVĚSU, ZÁMEK NA KLÍČ, PATENTNÍ VLOŽKA, DUBOVÝ PRÁH, KOVÁNÍ KLIKA/KLIKA PŘEKLAD: VÝMĚNA (DEGRADOVANÝCH) DŘEVĚNÝCH PŘEKLADŮ ZA 2xIPE120, L=1250MM</p> </div> <div data-bbox="1506 609 1522 631" data-label="Text">1</div>	
<div data-bbox="65 1211 124 1272" data-label="Text">DP 1</div>	<div data-bbox="172 1043 426 1352" data-label="Image"> </div> <div data-bbox="462 949 1208 1140" data-label="Text"> <p>ROZMĚR: 1400 x 250 mm MATERIÁL: DŘEVOTŘÍSKA POVRCHOVÁ ÚPRAVA: CPL LAMINÁT S VYSOKOU ODOLNOSTÍ (DEKOR VYBERE INVESTOR Z MIN 13 PŘEDLOŽENÝCH VZORKŮ) TLOUŠŤKA: 19 mm POHLEDOVÁ VÝŠKA NOSU: 40 mm</p> </div> <div data-bbox="1506 1225 1522 1247" data-label="Text">3</div>	
	<div data-bbox="129 1529 705 1559" data-label="Text">ROZMĚROVÉ PROVEDENÍ NUTNO UPŘESNIT ZAMĚŘENÍM!!!</div>	