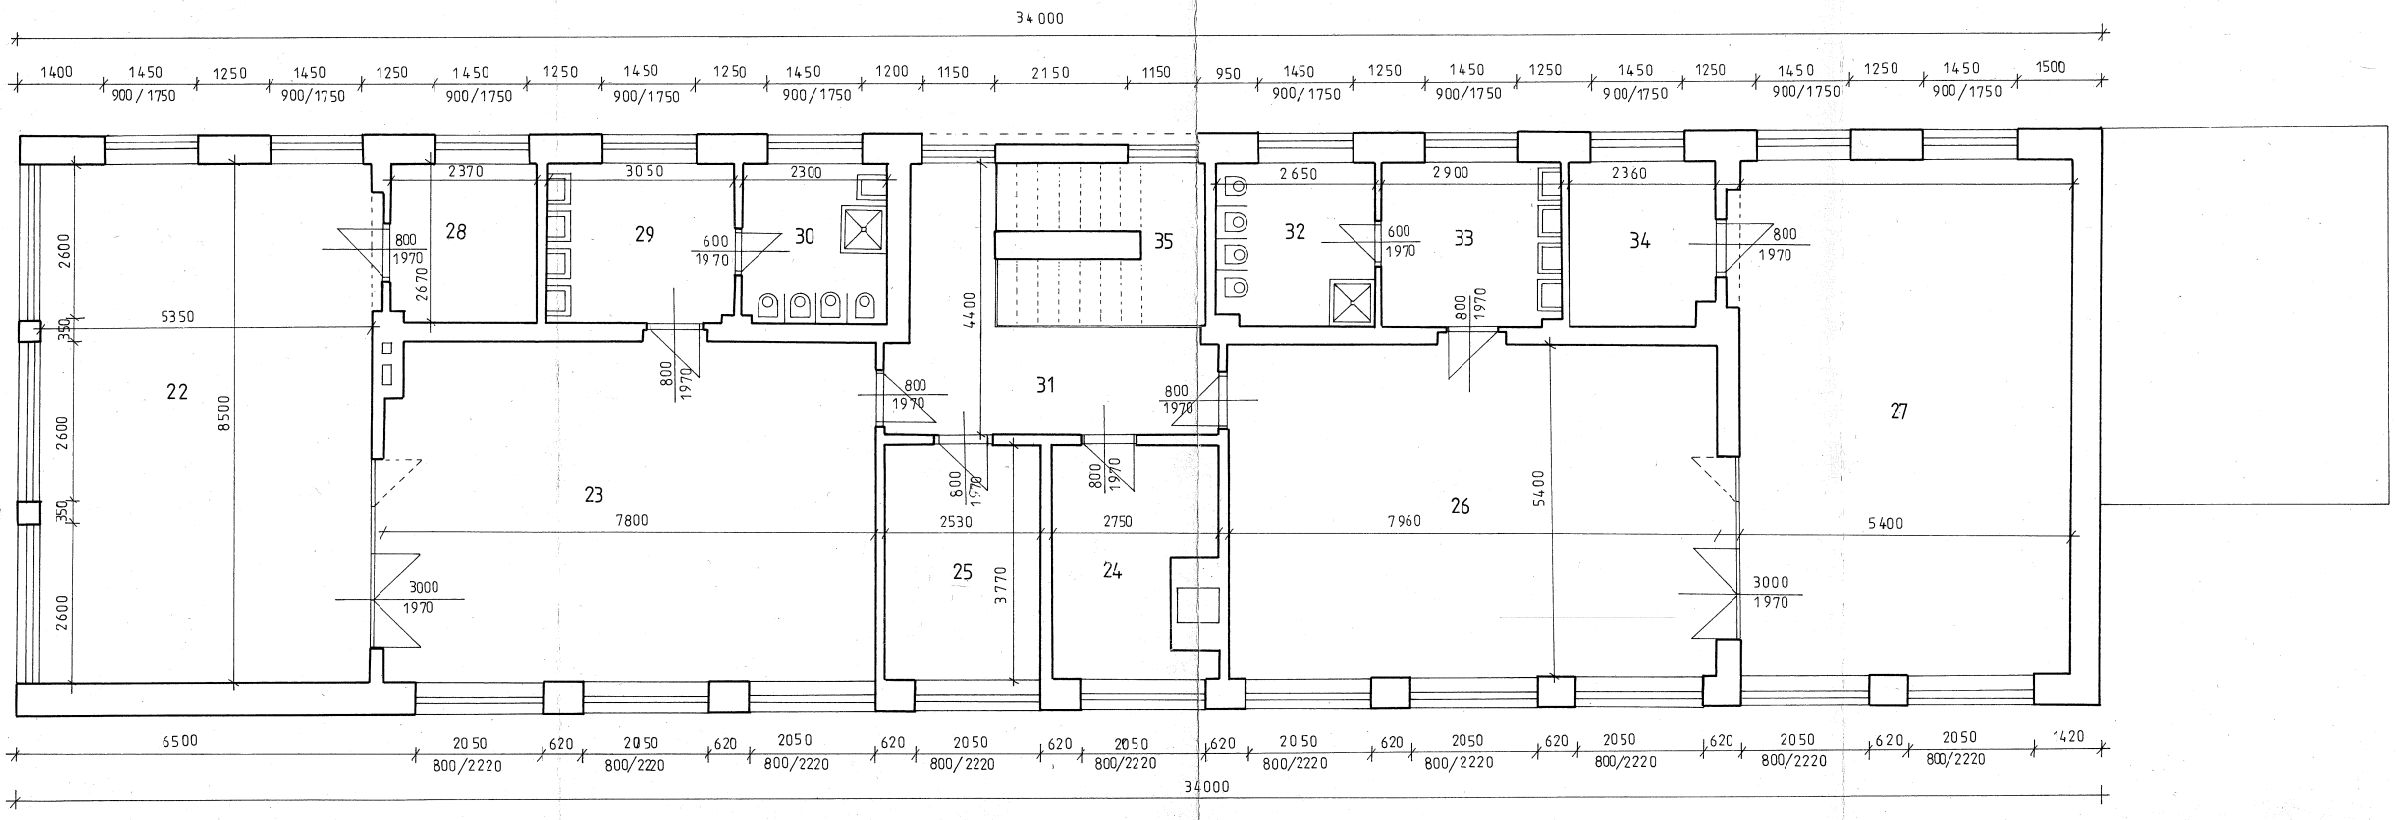

LEGENDA MÍSTNOSTÍ

Č.	NÁZEV
22	HERNA 4
23	TŘÍDA 4
24	KUCHYŇKA
25	KABINET
26	TŘÍDA 5
27	HERNA 5
28	SKLAD LŮŽKOVIN
29	UMÝVÁRNA
30	WC + SPRCHA
31	CHODBA
32	WC+SPRCHA
33	UMÝVÁRNA
34	SKLAD LŮŽKOVIN
35	SCHODIŠTĚ

5

	Vypracoval ing. VEVERKA	Kreslil POLÁČEK	elves - Ing. Petr. Veverka ELEKTROSLUŽBY Velkopavlovická 7 628 00 Brno
Kraj JIHOMORAVSKÝ	MÚ BRNO-STŘED		
Investor UMČ BRNO-STŘED			
Akce MŠ ÚVOZ 57		Formát	5 A4
ZAMĚŘENÍ STÁVAJÍCÍHO STAVU		Datum	5/ 1995
		Čís. zak.	9550079
Obsah 3.N.P.		Měřítko 1:50	Číslo A-4