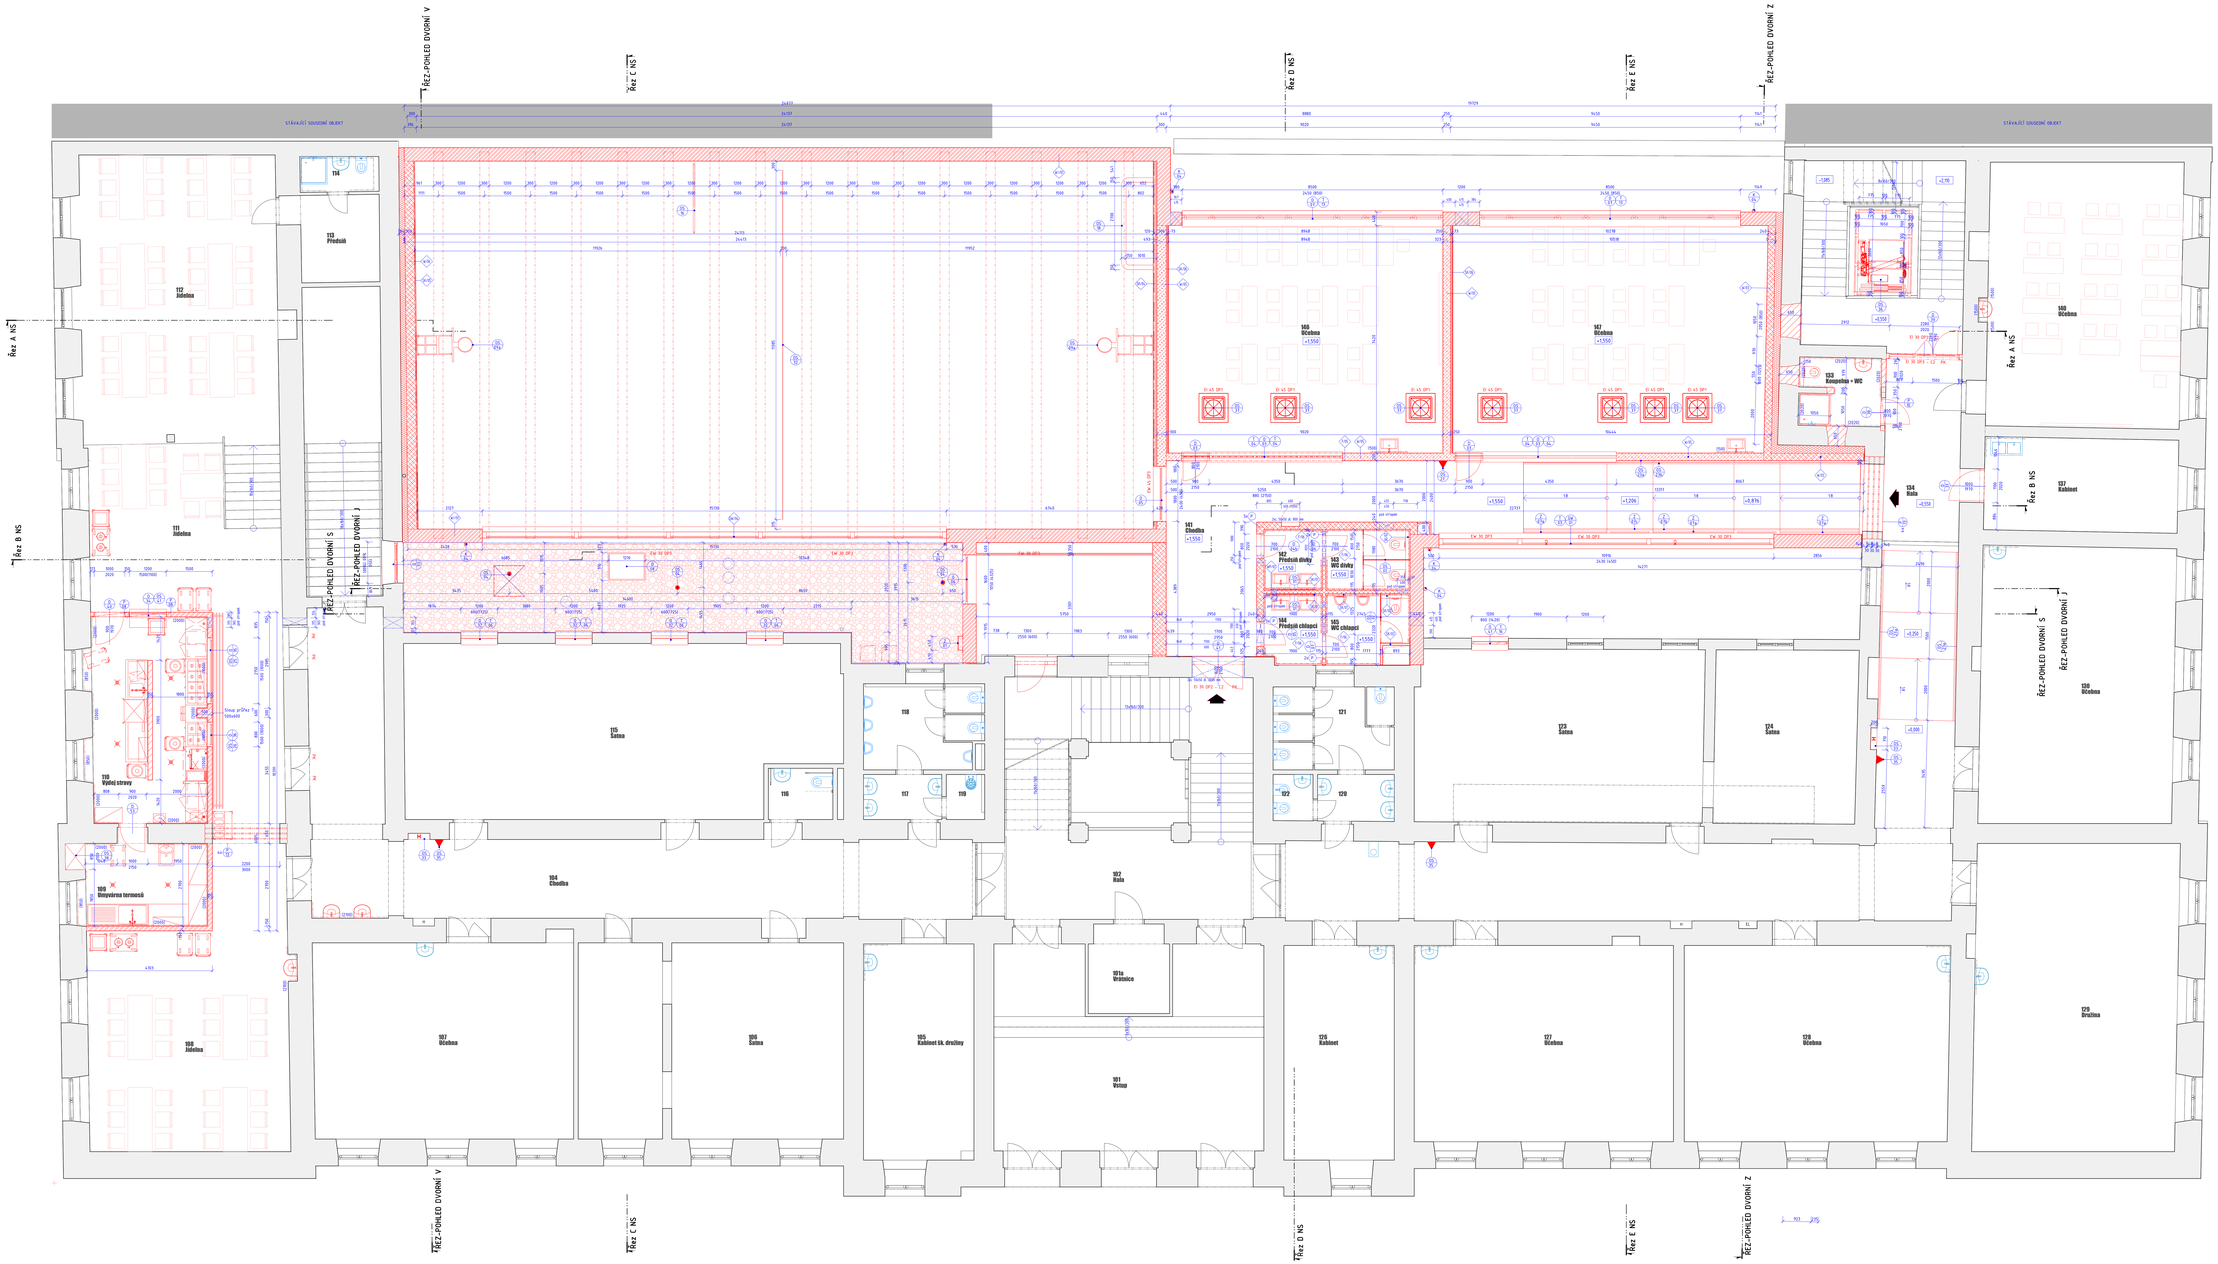

STĚNY VE VÝKRESE

Keramické zdivo:

Stěna s keramickým obkladem:

LEGENDA MÍSTNOSTÍ 2NP NS

č.M.	Název	Plocha in(2)	Podlaha Obv.	Podlaha Popis	Stěna	Strop	Poznámka
101	Vstup	52,64		Keramická dlažba	Omítka	Omítka	Keram. soklí v. 75 mm
101a	Vrátnice	6,02		Keramická dlažba	SDK konstrukce	Omítka	Keram. soklí v. 75 mm
102	Hala	26,79		Keramická dlažba	Omítka	Omítka	Keram. soklí v. 75 mm
104	Chodba	114,44		PVC	Omítka	Omítka	
105	Kabinet Sk. družiny	25,38					
106	Šatna	35,84					
107	Učebna	54,21					
108	Jídelna	134,34		PVC	Omítka	Omítka	Keram. obklad za umyv. v. 1500 mm a keram. soklí v. 75 mm
109	Umývárna termosů	18,14		Keramická dlažba	Omítka	Omítka	Keram. obklad v. 2100 mm
110	Výdej stravy	114,44		Keramická dlažba	Omítka	Omítka	Keram. obklad v. 2100 mm
111	Jídelna	134,34		Keramická dlažba	Omítka	Omítka	
112	Jídelna	148,95		Keramická dlažba	Omítka	Omítka	
113	Předsíň	9,10		PVC	Omítka	Omítka	
114	Sociální zařízení	2,96		Keramická dlažba	Omítka	Omítka	Keram. obklad v. 2100 mm
115	Šatna	171,12		Keramická dlažba	Omítka	Omítka	Keram. soklí v. 100 mm
116	WC invalidi	3,51		Keramická dlažba	Omítka	Omítka	Keram. obklad v. 2000 mm
117	Předsíň WC chlapci	3,75		Keramická dlažba	Omítka	Omítka	Keram. obklad v. 2000 mm
118	WC chlapci	18,12		Keramická dlažba	Omítka	Omítka	Keram. obklad v. 2000 mm
119	Úklidová místnost	1,84		Keramická dlažba	Omítka	Omítka	Keram. obklad v. 2000 mm
120	Předsíň WC dívky	3,81		Keramická dlažba	Omítka	Omítka	Keram. obklad v. 2000 mm
121	WC dívky	18,68		Keramická dlažba	Omítka	Omítka	Keram. obklad v. 2000 mm
122	Hygienická kabina	1,96		Keramická dlažba	Omítka	Omítka	Keram. obklad v. 2000 mm
123	Šatna	113,05		Keramická dlažba	Omítka	Omítka	Keram. soklí v. 100 mm
124	Šatna	26,31		Keramická dlažba	Omítka	Omítka	
125	Chodba	79,40		Keramická dlažba	Omítka	Omítka	
126	Kabinet	25,20					
127	Učebna	54,08					
128	Učebna	55,24					
129	Družina	66,69		PVC	Omítka	Omítka	Keram. obklad za umyv. v. 1500 mm a keram. soklí v. 75 mm
130	Učebna	58,66		PVC	Omítka	Omítka	Keram. obklad za umyv. v. 1500 mm a keram. soklí v. 75 mm
131	Kreslárna + WC	5,74		Keramická dlažba	Omítka	Omítka	Keram. obklad v. 2000 mm
134	Hala	26,12		Keramická dlažba	Omítka	Omítka	Keram. soklí v. 75 mm
137	Kabinet	15,91		PVC	Omítka	Omítka	
140	Učebna	54,66		PVC	Omítka	Omítka	Keram. obklad za umyv. v. 1500 mm
					Interiérová disperzní omyvatelná barva do v. 1500 mm	Interiérová disperzní omyvatelná barva	
141	Chodba	63,93	F/16	PVC	Omítka	SDK podhled kazetový	Keram. obklad v. 2020 mm
142	Předsíň dívky	3,62	F/15	Keramická dlažba	Omítka	SDK podhled kazetový	Keram. obklad v. 2020 mm
143	WC dívky	5,14	F/15	Keramická dlažba	Omítka	SDK podhled kazetový	Keram. obklad v. 2020 mm
144	Předsíň chlapci	4,17	F/15	Keramická dlažba	Omítka	SDK podhled kazetový	Keram. obklad v. 2020 mm
145	WC chlapci	5,41	F/15	Keramická dlažba	Omítka	SDK podhled kazetový	Keram. obklad v. 2020 mm
146	Učebna	68,25	F/16	PVC	Interiérová disperzní omyvatelná barva do v. 1500 mm	Zvukové panely	Keram. obklad u umyvadla v. 1500 mm
147	Učebna	75,74	F/16	PVC	Interiérová disperzní omyvatelná barva do v. 1500 mm	Zvukové panely	Keram. obklad u umyvadla v. 1500 mm

LEGENDA MATERIÁLŮ

- STÁVAJÍCÍ KONSTRUKCE / NOVÉ KONSTRUKCE
- KERAMICKÉ TVÁRNICE S VÝPLNÍ ZATIM PRO VATOU PRO PŘESNÉ ZIDĚNÍ P+D NA TENKOVRSTVOU MALTU TŘÍDY PIII; TLOUŠŤKA DLE KÓT VE VÝKRESECH
- KERAMICKÉ TVÁRNICE PRO PŘESNÉ ZIDĚNÍ NOSNÝCH STĚN P+D NA TENKOVRSTVOU MALTU TŘÍDY PIII; TLOUŠŤKA DLE KÓT VE VÝKRESECH
- KERAMICKÉ TVÁRNICE AKU PRO PŘESNÉ ZIDĚNÍ P+D NA TENKOVRSTVOU MALTU TŘÍDY PIII; TLOUŠŤKA DLE KÓT VE VÝKRESECH
- KERAMICKÉ TVÁRNICE PRO PŘESNÉ ZIDĚNÍ NENOSNÝCH STĚN P+D NA TENKOVRSTVOU MALTU TŘÍDY PIII; TLOUŠŤKA DLE KÓT VE VÝKRESECH
- CMLA PLNÁ PÁLENÁ PRO ZIDĚNÍ NA VÁPENOCEMENTOVOU MALTU TLOUŠŤKA DLE KÓT VE VÝKRESECH
- SÁDROKARTONOVÁ KONSTRUKCE TLOUŠŤKA DLE KÓT VE VÝKRESECH

LEGENDA ZNAČENÍ

- (X.Y) OZNAČENÍ DILAŘŮ STĚN, PŘÍČEK, SDK PŘÍČEK, PODLAH
- (X.Y) OZNAČENÍ VÝROBKU
- PŘENOSNÝ HASÍCÍ PŘÍSTROJ - ZAVĚŠENÍ NA STĚNĚ POŽÁRNÍ VYBAVÍ ZABUDOVANÝ VE STĚNĚ OSAZENÍM DO PODLAHY 900 mm
- SÁDROKARTONOVÁ KONSTRUKCE

POZNÁMKY:

- ZIDĚNÉ STĚNY VE VÝKRESECH JSOU KÓTOVÁNY BEZ OMÍTKY.
- PŘI REALIZACI JE NUTNÉ DODRŽET PLATNOU LEGISLATIVU - ZÁKONY, NAŘÍZENÍ VLÁDY, VYHLÁŠKY A DÁLE ROZHODNUTÍ A ZÁVAZNÁ STANOVISKA DOTČENÝCH ORGÁNŮ.
- PŘI REALIZACI JE NUTNÉ DODRŽET ZÁVAZNÉ POŽÁDAVKY PLATNÝCH ČSN KONSTRUKCE, NA KTERÉ JE VYSTAVENÍ ZÁVAZNÁ USTANOVENÍ ČSN, BUDOU PROVEDENY OLE NEZÁVISLÝCH POŽADAVKŮ PLATNÝCH ČSN NEBO DODAVATEL JINÝM ZPŮSOBEM PROKAZATELNĚ DOLOŽÍ JEJICH FUNKČNOST.
- DODAVATEL GARANTUJE VEŠKERÉ VLASTNOSTI PRVKŮ.
- KOTVENÍ PRVKŮ, KITENÍ MATERIÁLY A TECHNOLOGIE PROVÁDĚNÍ BUDOU GARANTOVÁNY DODAVATELEM, ATYPICKÉ POSTUPY BUDOU KONZULTOVÁNY S AUTORSKÝM DOZOREM
- V RÁMCI CELKOVÉ DOKUMENTACE ŘEŠÍ I ZPŮSOB DILATACÍ
- JE PŘÍNOSÉ ROZHODU MEZI JEDNOTLIVÝMI ČÁSTMI PROJEKTOVÉ DOKUMENTACE NUTNO KONTAKTOVAT PROJEKTANTA.
- VŠECHNY ROZMĚRY JSOU V MILIMETRECH
- VEŠKERÉ SDK KONSTRUKCE BUDOU PROVEDENY V TŘÍDĚ KVALITY Q2 A DLE PROJEKTŮ, VE KTERÝCH SE BUDOU NACHÁZET
- UMÍSTĚNÍ SVĚTEL, ČIDEL, VZT, APOD. NUTNO KOORDINOVAT OLE VÝKRESU D1.5.601 VÝKRES PODHLEDŮ 3NP, D1.5.602 VÝKRES PODHLEDŮ 2NP,4NP

generální projektant: Ateliér 99 s.r.o., Purkyňova 71/19, 612 00 Brno

A99

architekt	Ing. arch. Jiří Berlach	vypracoval	Bc. Andrej Halaj
HIP	Ing. Michal Pařízek	kontroloval	Ing. Marek Vrba
ved. projektant	Ing. Michal Pařízek	zodp. projektant	Ing. Martin Jeřábek

stavebník: Statutární město Brno, městská část Brno-střed, Dominikánská 2642/2, 601 69 Brno

ZŠ a MŠ Brno, Antonínská 3, p.o. - přístavba ZŠ ve dvorním traktu - projektová dokumentace

název stavby

zakázka	A-25-17
datum	09/2025
stupeň	DUR+DSP
měřítko	150
číslo paré	
číslo přílohy	102

část: **D.1.1 ARCHITEKTONICKO-STAVEBNÍ ŘEŠENÍ**

název dokumentu: **PŮDORYS 2NP NS**