



VÝŘEZ PŮDORYSU 1PP M1:100

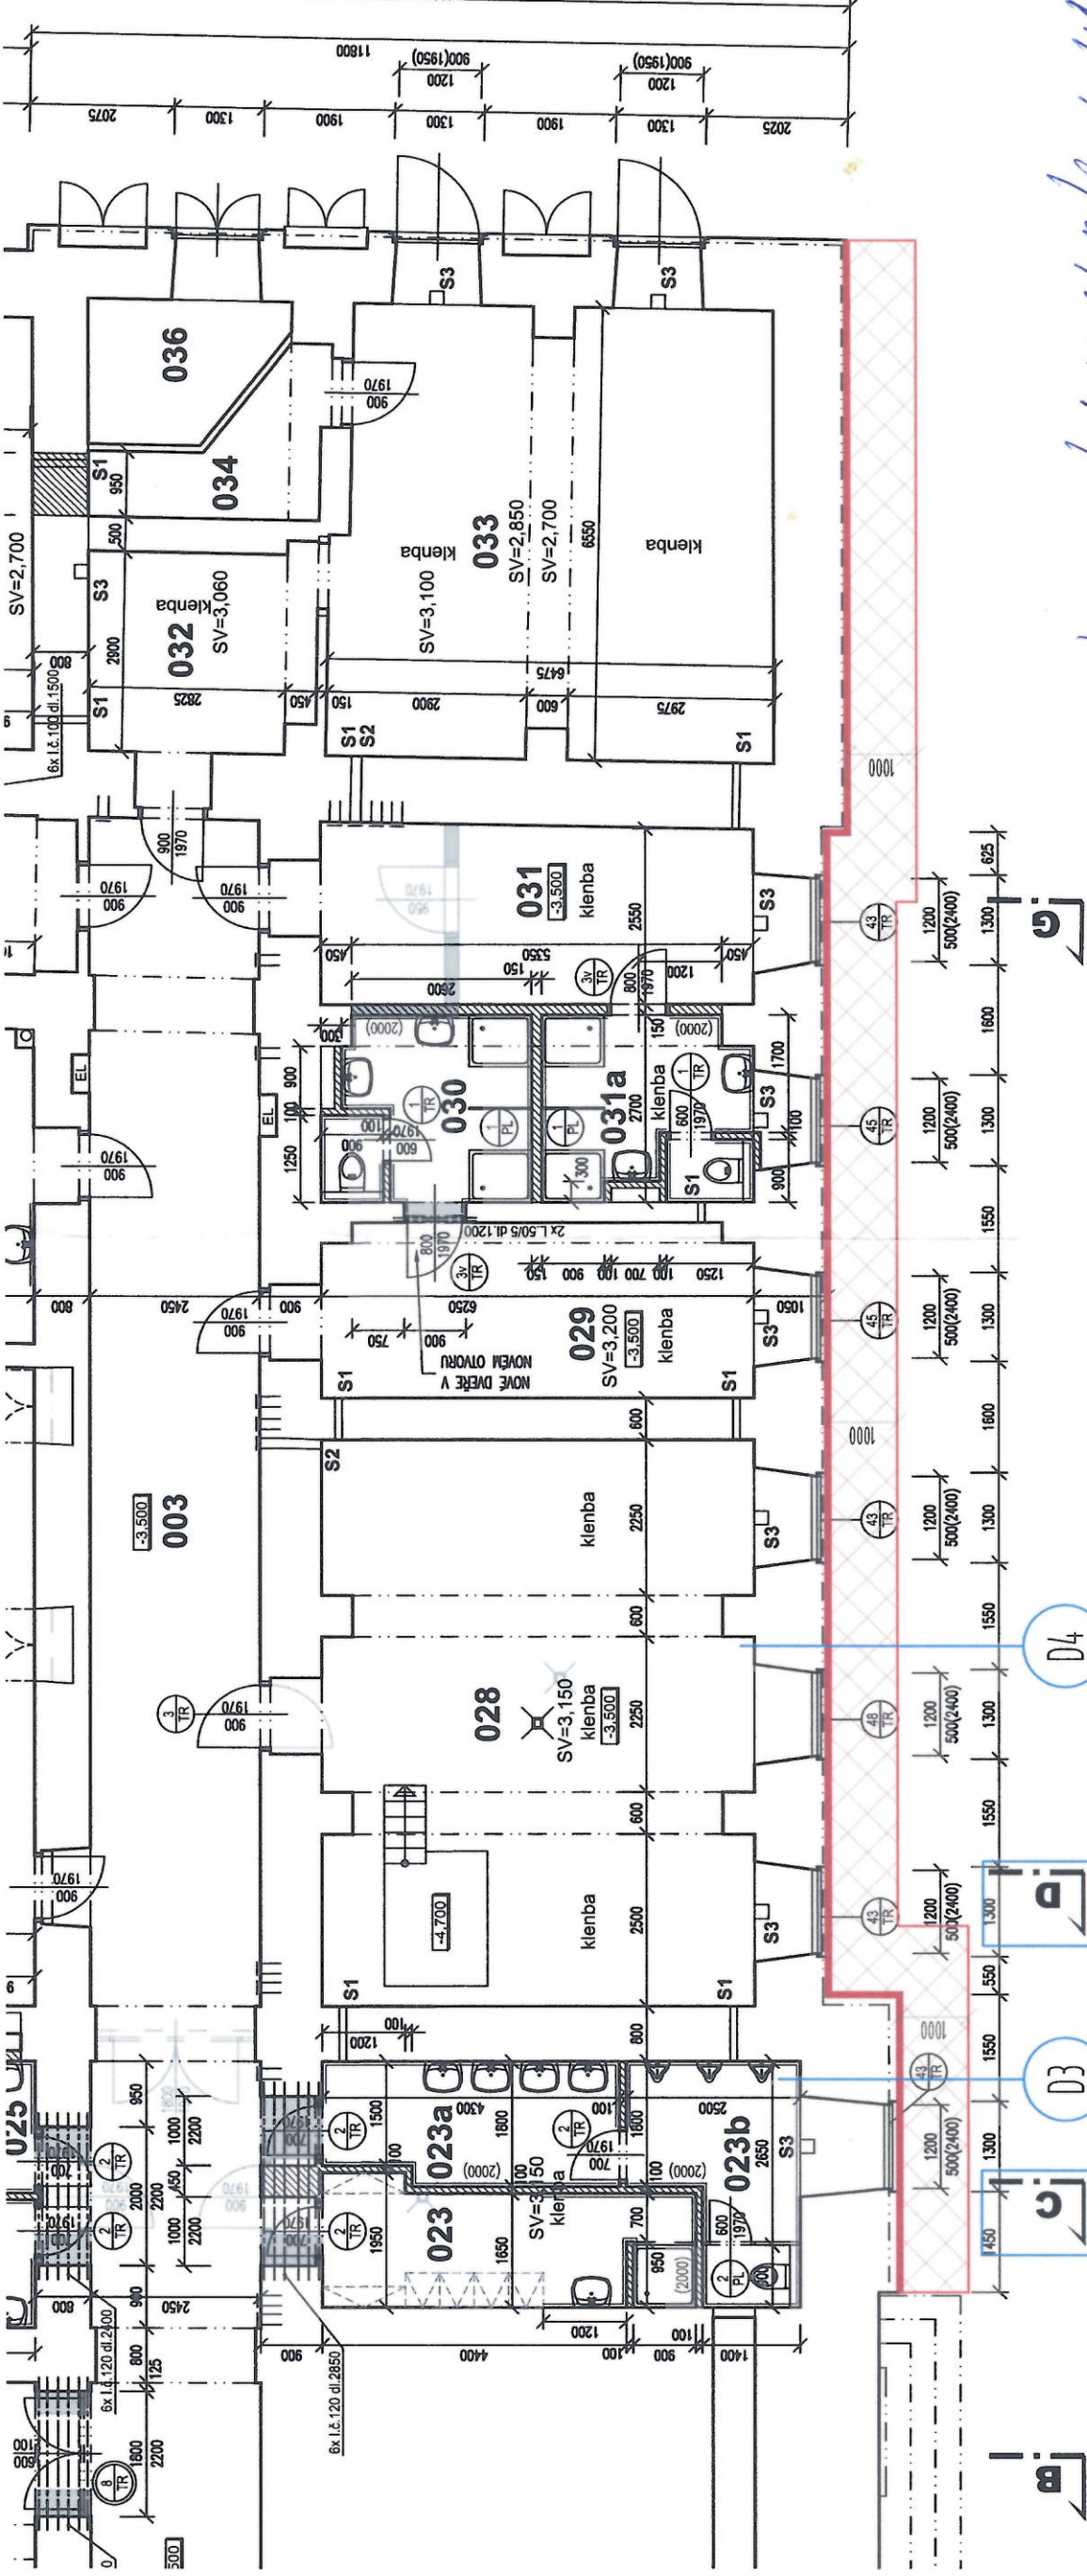


CELÝ PŮDORYS 1PP M1:500

LEGENDA ŠRAF

VÝKOP A ŠÍŘE 1^{vv} m A HLoubCE 2,8 m

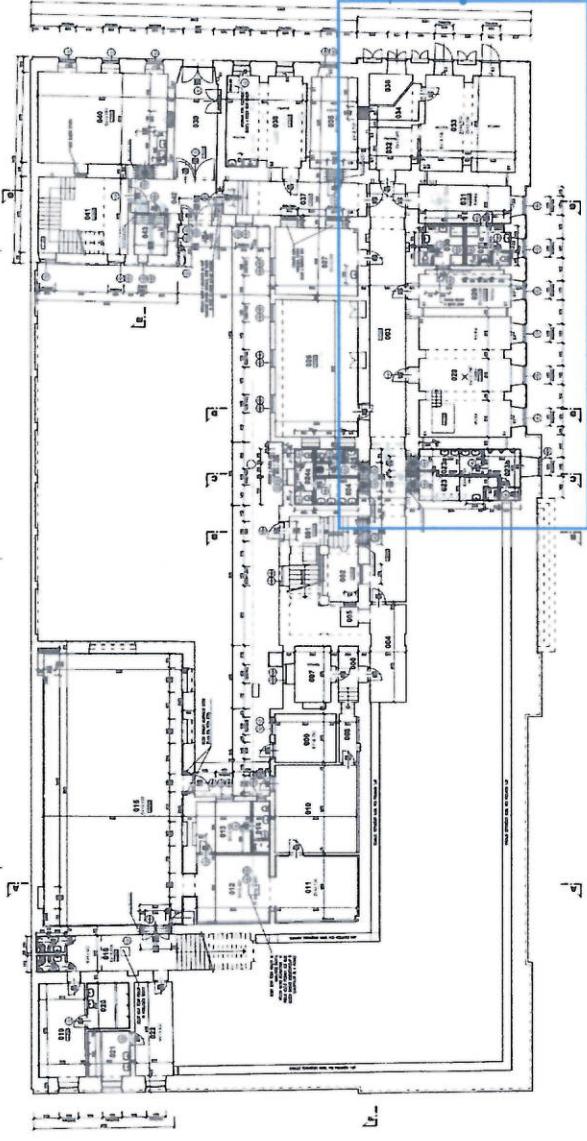

VÝŘEZ PŮDORYSU
V MĚŘÍTKU 1:100

0.000 – PODLAHA PRÁZEMÍ (1NP)		TATO DOKUMENTACE NEVAHAZUJE PROJEKT DPS A ROST	
NÁZEV VÝKRESU	ČÍSLO PARÉ	 <p>Paulíkova 4/8, 604 14, Ořechov IČO 01575261, DIČ CZ01575261 Tel. +420 604 46 053</p>	
INVESTOR	VÝPRAČOVAL	AUTOR	AUTORIZOVANÝ ARCHTEKT
STATUJÁNÍ MĚSTO BRNO, MĚ BRNO-STŘED, DOMINÁNKÉ M. 196/1, BRNO 602 00	Ing. Tereza Pravdík	Ing. Petr Pravdík	Ing. Arch. Radovan Čnehobí
MÍSTO STAVBY	ČÁST	D.1.1 – ARCHITEKTONICKO-STAVEBNÍ ŘEŠENÍ	
ANTONÍNSKÁ 550/3, 602 00 BRNO, P.Č. 1236, K.Ú. VEVEŘÍ	D.1.1 – ARCHITEKTONICKO-STAVEBNÍ ŘEŠENÍ		
NÁZEV STAVBY	MĚŘÍTKO	FORMÁT	ČÍSLO VÝKRESU
ZŠ a MŠ BRNO, ANTONÍNSKÁ 3, p.o. – HYDROIZOLACE OBVOODOVÉ ZDI	1:100	2 x A4	D.1.1.02
STUPEŇ	ČÍSLO PROJEKTU		
D05	DATUM		
	06/2020		