



DÍLCÍ ŘEZ C - C

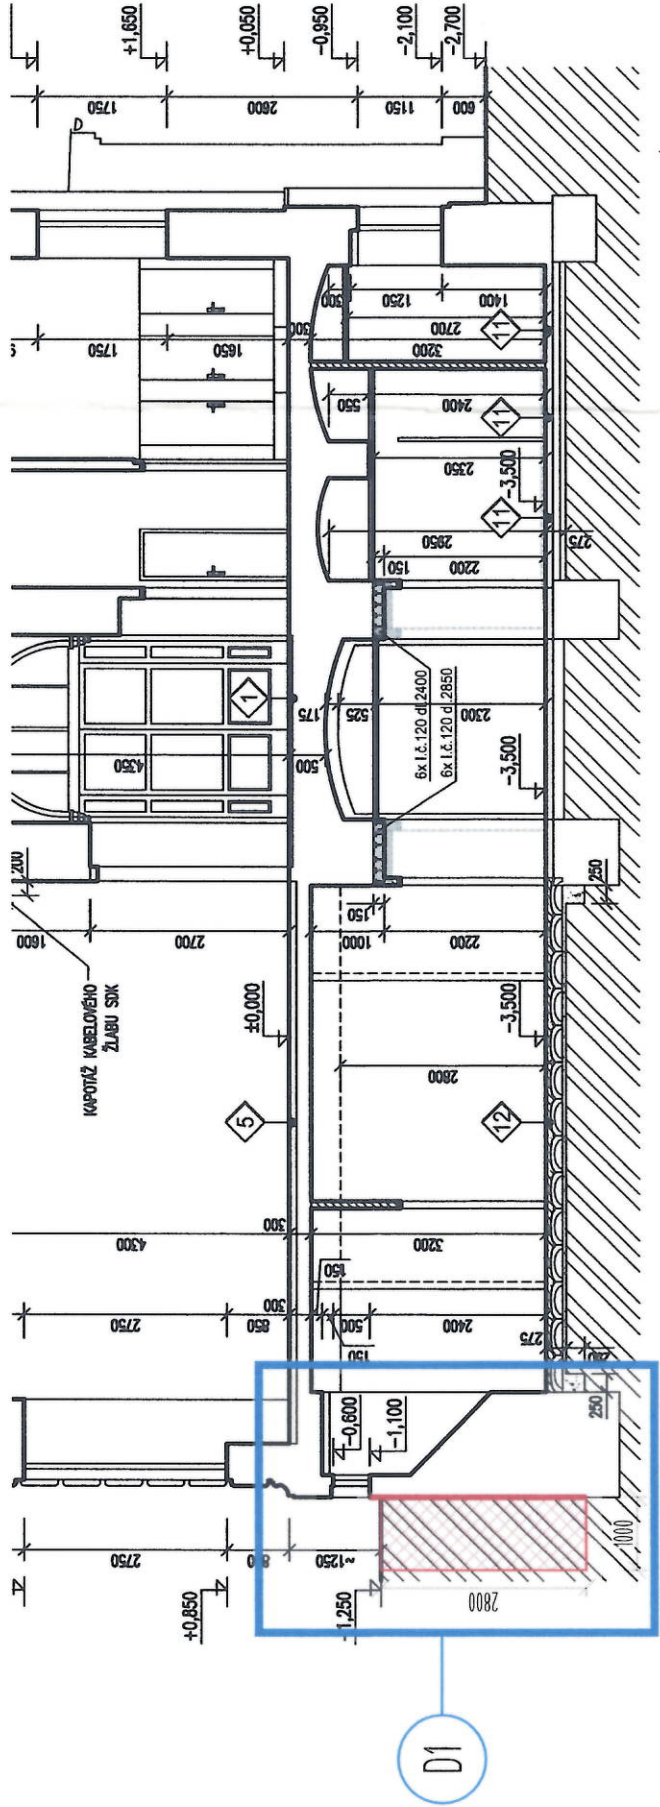


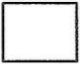
DÍLCÍ ŘEZ D - D

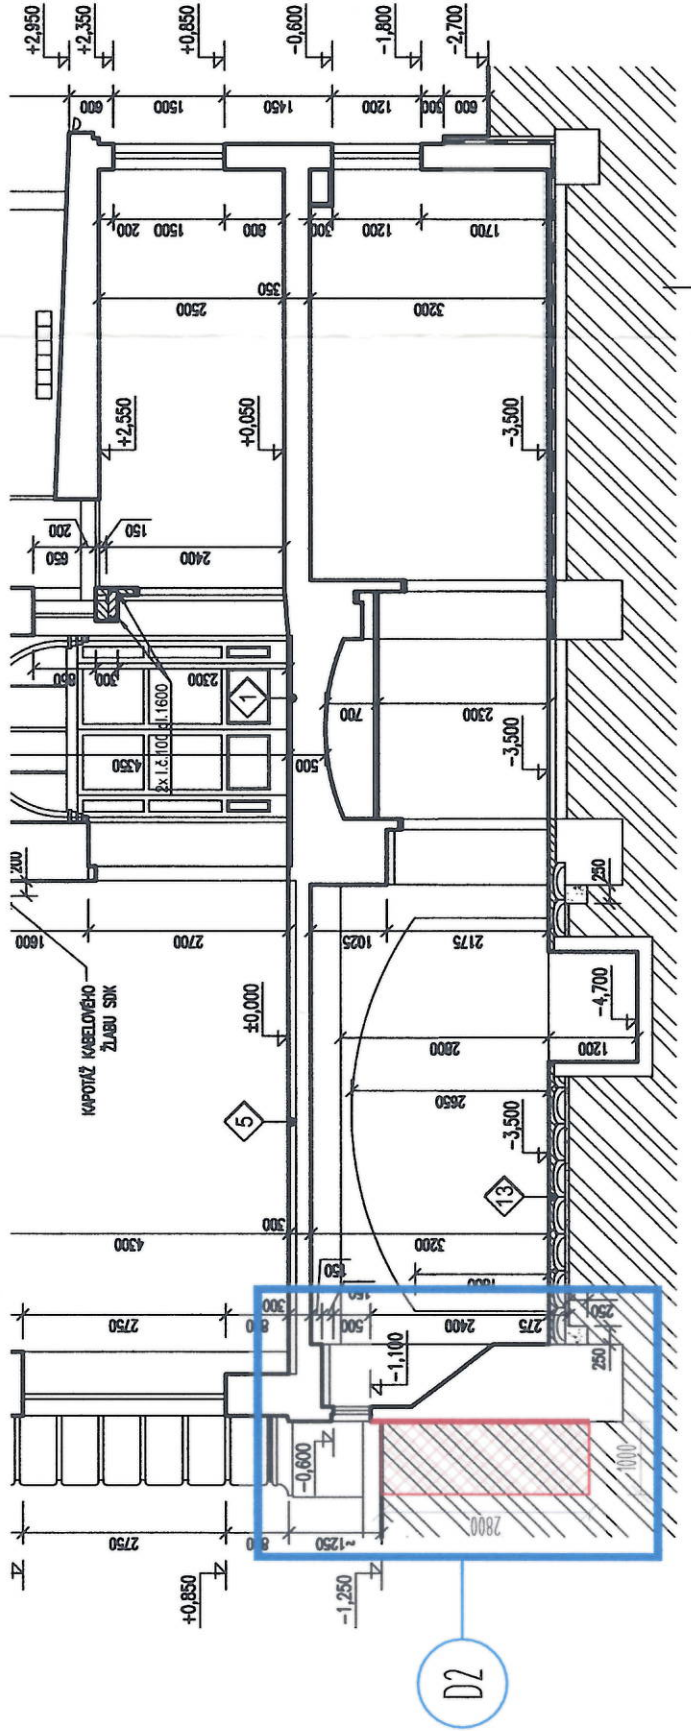

LEGENDA ŠRAF

VÝKOP A ŠÍŘE 1 m A HLUBKĚ 2,8 m

07p / MPR / 0267943 / dodo / vk / pp
MAGISTRÁT MĚSTA BRNA
Odbor památkové péče
Malinovského nám. 3, Brno
-007-

TATO DOKUMENTACE NENAHRAŽUJE PROJEKT DPS A RDS		ORIENTACE	ČÍSLO PÁŘE
0,000 = PODLAHA PRÍZEMÍ (1.NP)			
NÁZEV VÝKRESU		VYPRACOVAL	AUTOR
DÍLCÍ ŘEZY C-C, D-D		Ing. Tereza Pravidková	Ing. Petr Pravidík
INVESTOR		AUTORIZOVANÝ ARCHITEKT	
STATUTÁRNÍ MĚSTO BRNO, MČ BRNO-SŘED, DOMINIKÁNSKÉ N. 196/1, BRNO 602 00		Ing. Arch. Radovan Chrábali	
MÍSTO STAVBY			
ANTONÍNSKÁ 550/3, 602 00 BRNO, PČ. 4236, KÚ. VEVEŘÍ			
NÁZEV STAVBY			
ZŠ a MŠ BRNO, ANTONÍNSKÁ 3, p.o. - HYDROIZOLACE OBVODOVÉ ZDI			
STUPĚN		ČÁST	
D05		D.1.1 - ARCHITECTONICKO-STAVEBNÍ ŘEŠENÍ	
DATUM		ČÍSLO PROJEKTU	
06/2020		IP2002	
D05		MĚŘÍTKO	
06/2020		1:100	
D05		FORMÁT	
06/2020		2 x A4	
D05		ČÍSLO VÝKRESU	
06/2020		D.1.1.03	