


LEGENDA MÍSTNOSTÍ 1NP:

Č. M.	NÁZEV MÍSTNOSTI	m²	PODLAHA	STĚNY	PODHLIED / STROP	POZN.
1.03	KOLÁRNA	36,84	P1 EPOX. NÁTĚR	S1 VPC.ŠTUK.OM.	T2 SDK PODHLED	-
1.04	KÓJE	51,57	P1 EPOX. NÁTĚR	S1 VPC.ŠTUK.OM.	T2 SDK PODHLED	
			P3 EPOX. NÁTĚR			


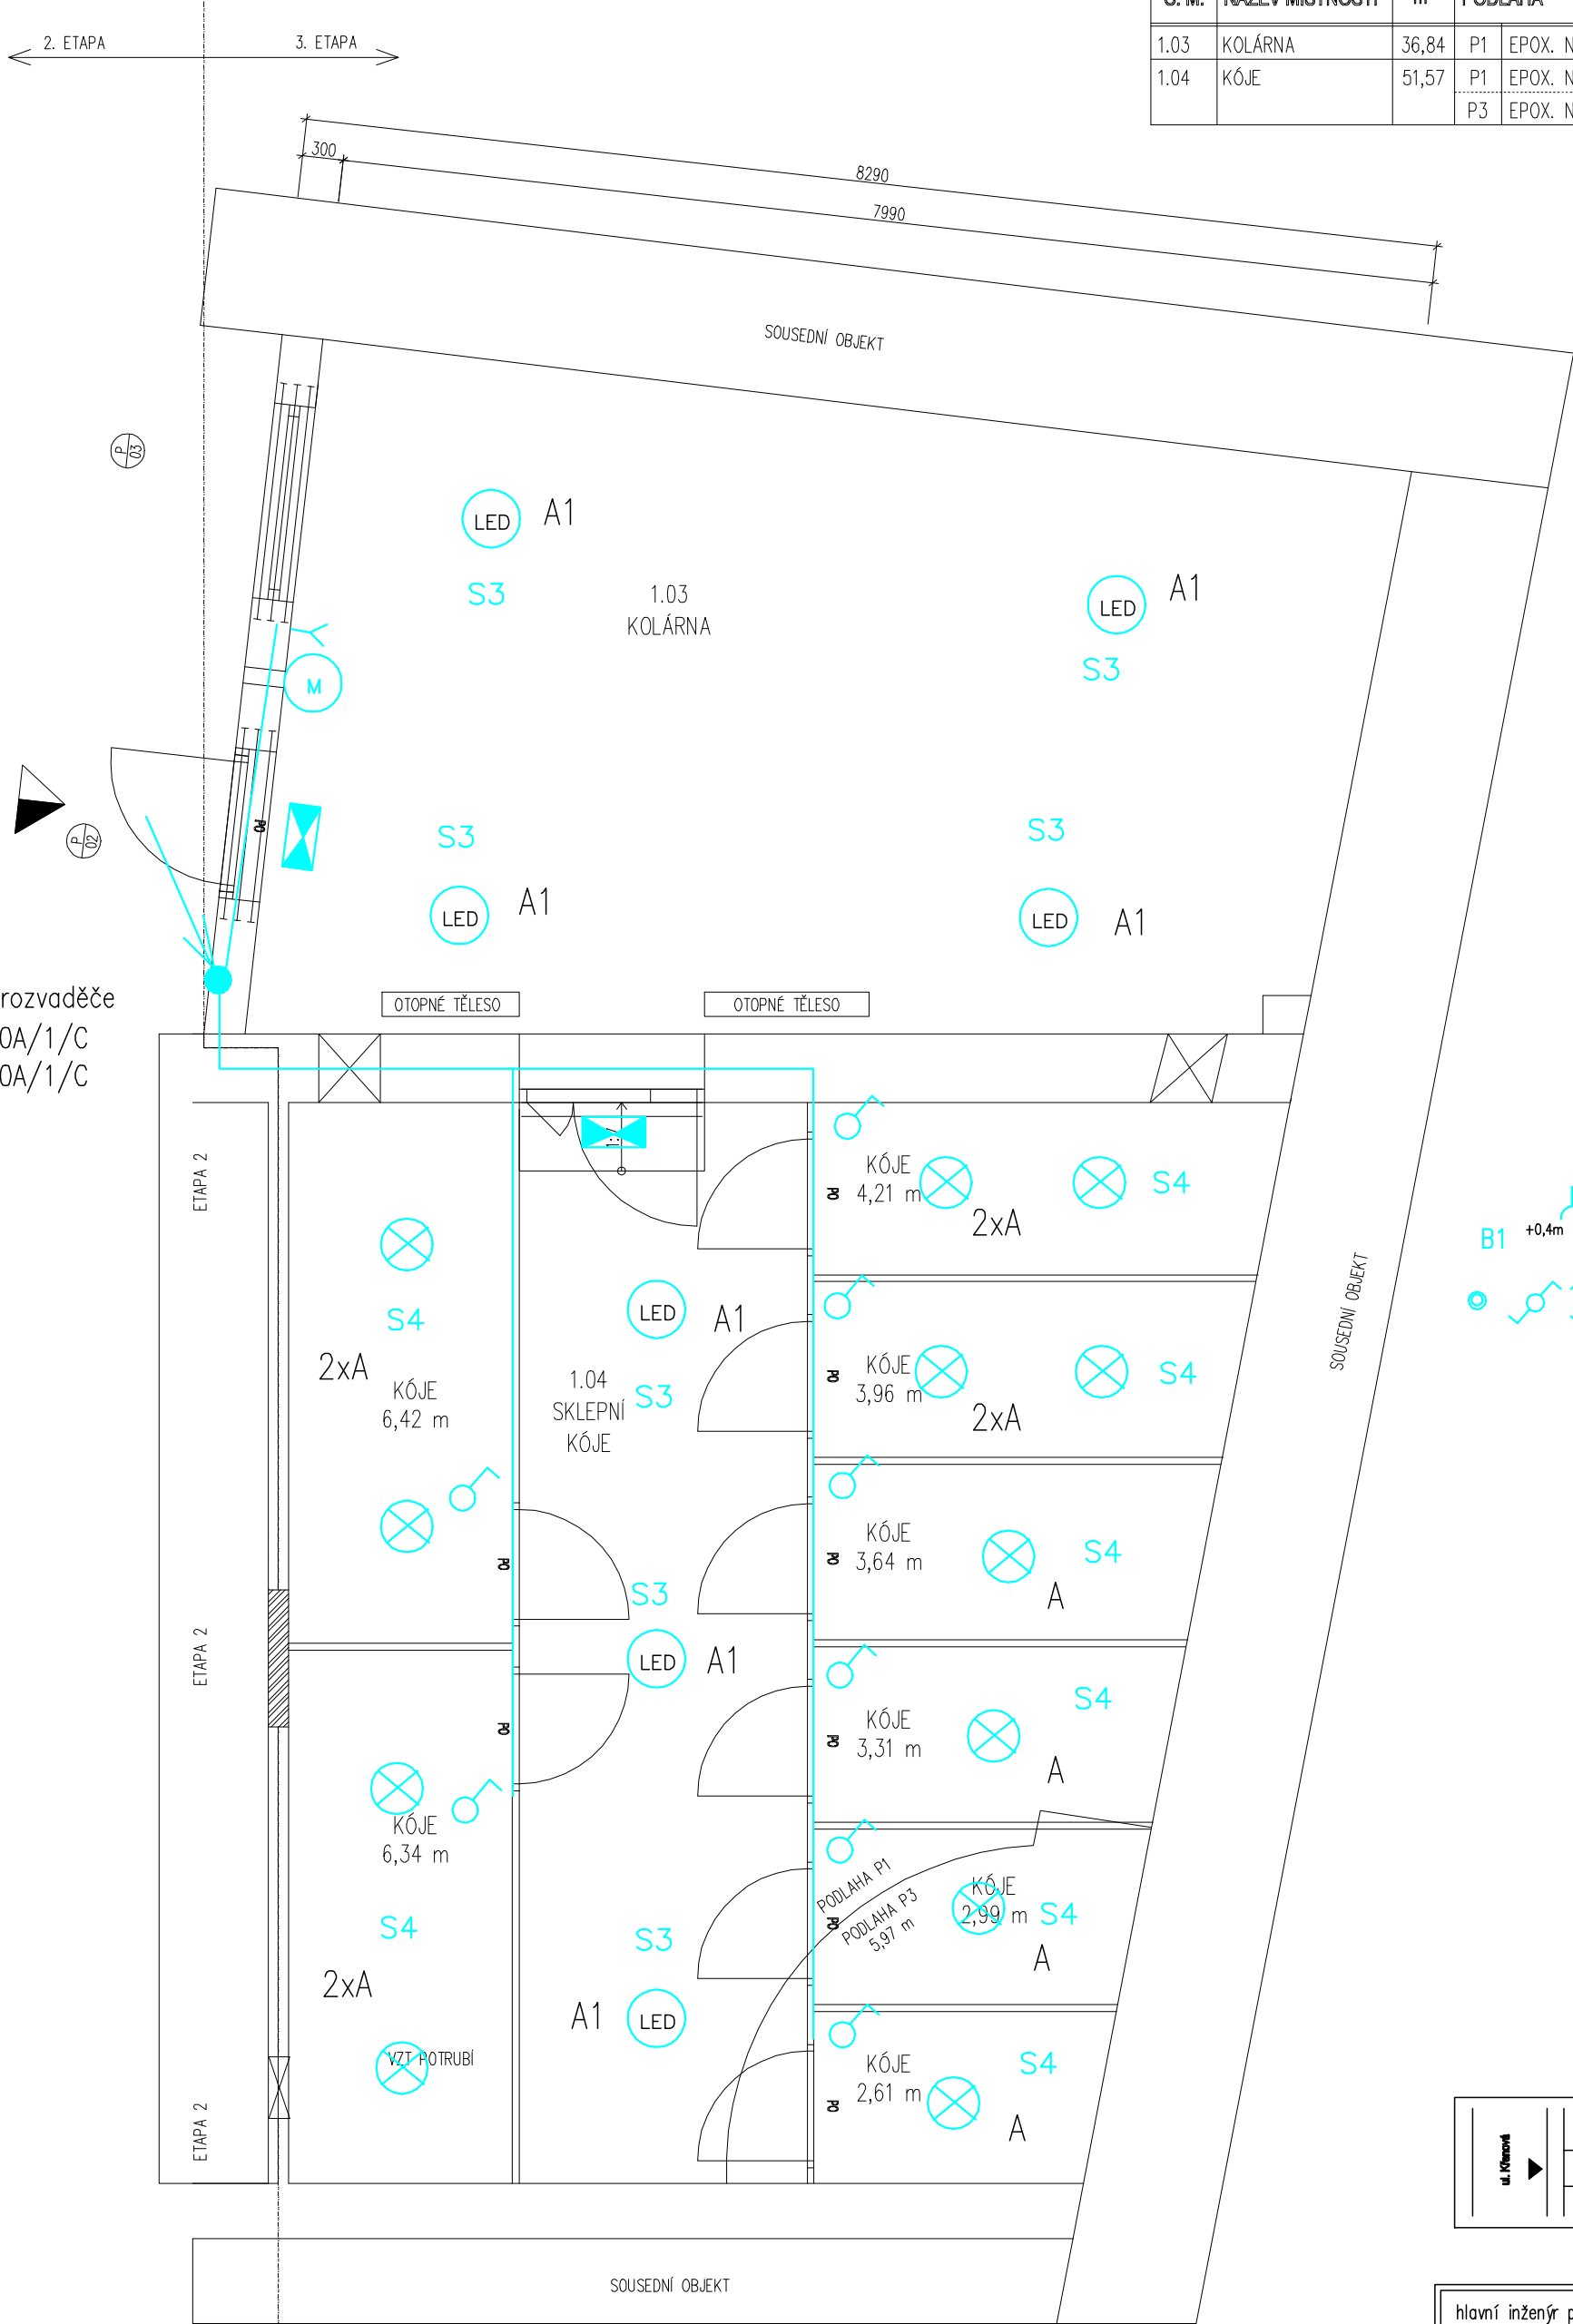


Prívod ze stávajícího rozvaděče
S3 CYKY-J 3x1,5 10A/1/C
S4 CYKY-J 3x1,5 10A/1/C

Vedeno nad podhledem, k ovladačům,
zásuvkám a NO ve stěně

LEGENDA SYMBOLŮ NN:

- Kabelová trasa
- Rozvaděč
- Zemní bod, pospojení
- Zásuvky, vývody
- Vypínače
- Pohybový senzor
- Ventilátor
- Hygrosstat (termostat)
- Svítilno přisazené LED 15W IP21,
- Svítilno přisazené LED 15W se senzorem IP21,
- Svítilno nouzové LED 3W/60minut IP21, napojeno na osvětlení schodiště

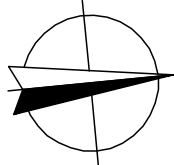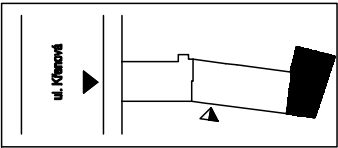

Ing. Vojtěch Lipovský
Padešova 13, 612 00 Brno
iČ: 633 855 11
+420 777 872646
lipov@volny.cz

CHRÁNĚNO AUTORSKÝM ZÁKONEM
- zákon č.121/2000 Sb. -

hlavní inženýr projektu	Ing. Vít Ševčík
zodpovědný projektant	Ing. Lipovský
vypracoval	Ing. Lipovský
investor	Statutární město Brno, MČ Brno-střed Dominikánská 264/2, 601 69 Brno
místo stavby	parc. č. 157, k. ú. Trnitá (610950) Křenová 181/55, 602 00 Brno
akce	OPRAVA NEBYTOVÝCH PROSTOR VE DVORNÍ BUDOVĚ KŘENOVÁ 55
D.1.4.1 ELEKTROINSTALACE	
obsah výkresu	PŮDORYS 1NP - 3. ETAPA

Horní 32, 639 00 Brno, tel: 604 200 092	
datum	06/2020
formát	4xA4
č. zakázky	19_025
stupeň	DPS
měřítko	1:50
číslo výkresu	D.1.4.1 22