


VÝKRES: KŘÍDLOVICKÁ 66 - oprava bytové jednotky č. 13, 5. NP

ZJEDNODUŠENÝ PŮDORYS- Navrhovaný stav

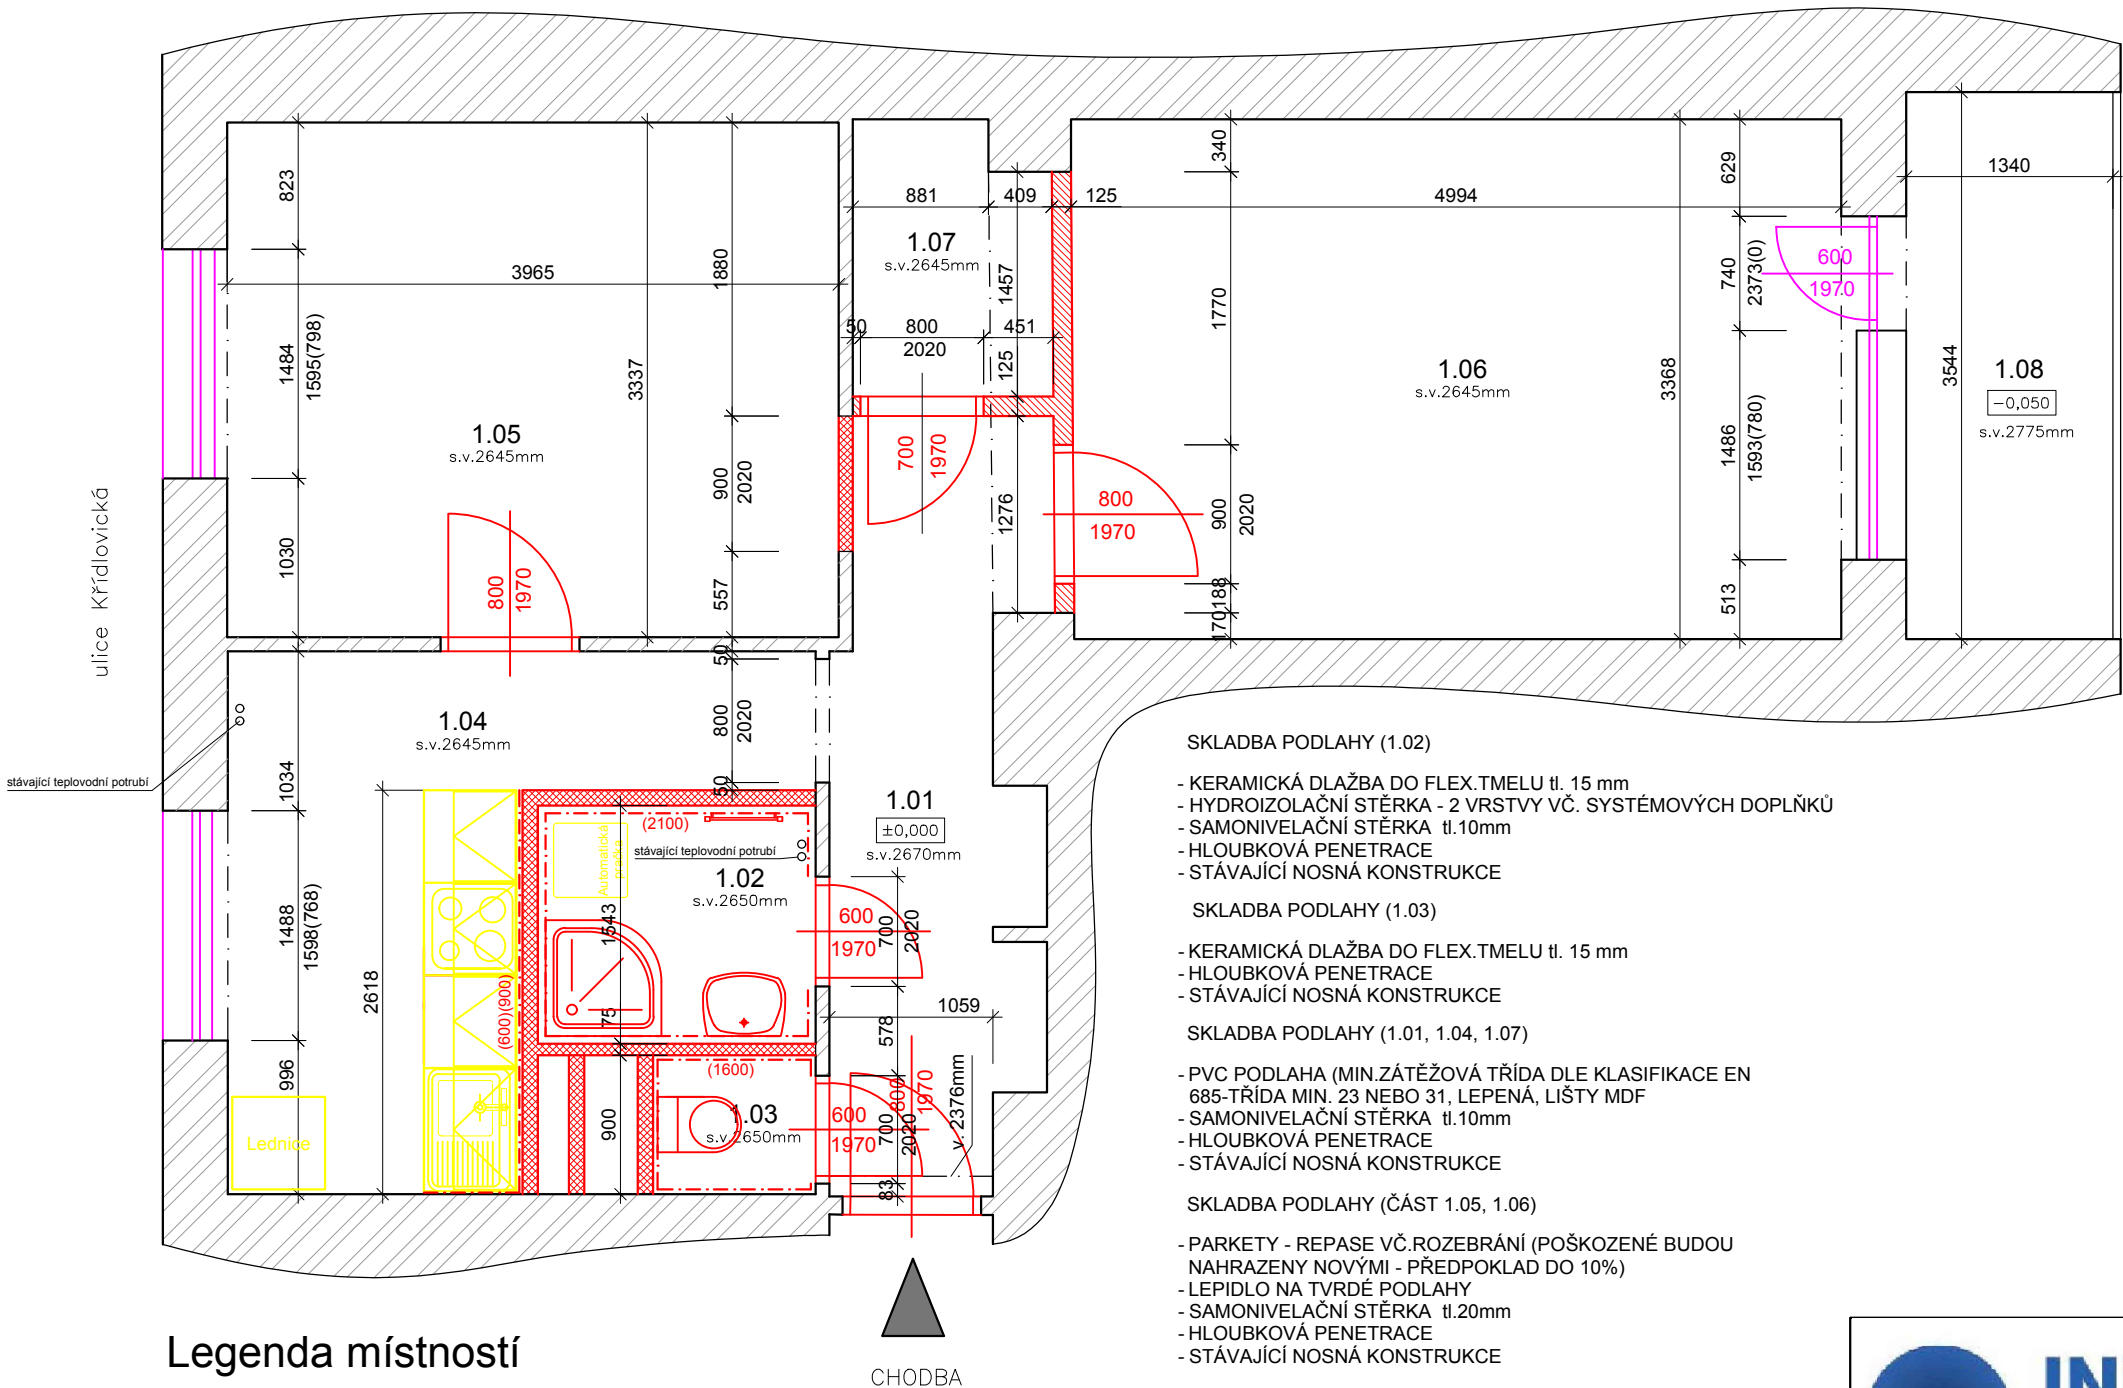

Legenda materiálu

- STÁVAJÍCÍ ZDIVO
- NOVÉ ZDIVO Z PÓROBETONOVÝCH TVÁRNIC tl. 75mm
- NOVÉ SDK PŘÍČKY tl.125mm
- REPASOVANÉ DŘEVĚNÉ KONSTRUKCE
- POUZE NÁVRH, NENÍ SOUČÁSTÍ DODÁVKY

- BUDOU PROVEDENY NOVÉ ROZVODY ELEKTROINSTALACE VČ. ROZVODNÉ SKŘÍNĚ A NOVÉHO HLAVNÍHO PŘÍVODU
- ROZVODY VYTÁPĚNÍ A OTOPNÉ TĚLESA BUDOU PONECHÁNY - BUDOU OČIŠTĚNY A OPATŘENY NOVÝM NÁTĚREM viz: VÝKRES ZTI; V KOUPELNĚ BUDE OSAZEN ELEKTRICKÝ OTOPNÝ ŽEBŘÍK
- BUDOU PROVEDENY NOVÉ ROZVODY ZTI VČ. NOVÝCH STOUPAČEK V BYTĚ.
- STÁVAJÍCÍ UMAKARTOVÉ JÁDRO BUDE NAHRAZENO PŘÍČKAMI Z PÓROBETONOVÝCH TVÁRNIC TL. 75 A 100mm
- BUDOU VYSTAVENY DĚLÍCÍ PŘÍČKY V MÍSTNOSTI 1.06 Z SDK TL. 125mm
- ZA WC NOVÁ ŠACHTOVÁ PÓROBETONOVÁ PŘÍČKA TL. 100mm S REVIZNÍMI DVÍŘKY 500/500/100
- NA WC A V KOUPELNĚ BUDOU PROVEDENY NOVÉ OBKLADY A DLAŽBY. V KOUPELNĚ BUDE PŘED NALEPENÍM OBKLADŮ A DLAŽBY PROVEDEN HYDROIZOLAČNÍ NÁTĚR VČ. SYSTÉMOVÝCH DOPLŇKŮ
- ZA KUCHYŇSKOU LINKOU BUDOU PROVEDENY NOVÝ OBKLAD
- STÁVAJÍCÍ OMÍTKY BUDOU LOKÁLNĚ OPRAVENY max. 10% - ZAPRAVENÍ PO ŘEMESLECH, ODSTRANĚNÍ MALBY, PENETRAČNÍ NÁTĚR, OPRAVY STĚRKOVÝM TMELEM, NOVÁ MALBA
- BUDOU PROVEDENY NOVÉ SKLADBY PODLAH (1.01, 1.02, 1.03, 1.04, 1.07)
- VNITRNÍ VÝPLNĚ OTVORŮ (DVEŘE) - BUDOU DODÁNY NOVÉ OBLOŽKOVÉ ZÁRUBNĚ VČ. KŘÍDEL; DO KOUPELNY PLNÁ A DO OBYTNÝCH MÍSTNOSTÍ 2/3 PROSKLENÉ; BUDE DODÁNO NOVÉ KOVÁNÍ.
- BUDE ZAZDĚN DVEŘNÍ OTVOR MEZI 1.01 A 1.05, SPOJE PŘETÁHNOUT PERLINKOU
- BUDOU OSAZENY NOVÉ VSTUPNÍ DVEŘE 800/1970 S KUKÁTKEM, ŠTÍTKEM A ČÍSLEM BYTU
- VENKOVNÍ VÝPLNĚ OTVORŮ (OKNA) BUDOU OPRAVENA DO FUNKČNÍHO STAVU (ODSTRANĚN NÁTĚR, PŘEBROUŠENY, OPATŘENY ZÁKLADNÍM NÁTĚREM A min. 2X VRCHNÍ NÁTĚR, OPRAVENO KOVÁNÍ, SEŠTELOVÁNY PANTY, DOPLNĚNO TĚSNĚNÍ ATD.)
- BUDOU OSAZENY NOVÉ PARAPETY
- PŘECHODY MATERIÁLŮ BUDOU PŘEKRYTY PŘECHODOVÝMI LIŠTAMI POPŘ. DŘEVĚNÝMI PRAHY VČ. NÁTĚRU
- STÁVAJÍCÍ DŘEVĚNÉ PARKETY BUDOU OPRAVENY - VYMĚNĚNY (max. 30%), CELOPLOŠNĚ PŘEBROUŠENY A PŘELAKOVÁNY, OSAZENY MDF LIŠTY. V MÍSTĚ ROZŠÍŘENÉ CHODBY BUDOU PARKETY ODSTRANĚNY A NAHRAZENY NOVOU SKLADBOU
- NA STROPECH BUDE PONECHÁNA STÁVAJÍCÍ OMÍTKA. BUDOU ODSTRANĚNY POUZE NESOUDRŽNÉ PLOCHY (max.10%) A PROVEDENO ZAPRAVENÍ PO ŘEMESLECH
- BUDOU ZAPRAVENY OTVORY PO VĚTRACÍCH MŘÍŽKÁCH SPÍŽE A TO I Z VENKOVNÍ STRANY

Legenda místností

Č.M.	NÁZEV MÍSTNOSTI	PLOCHA (m²)	DRUH PODLAHY	POVRCH STĚN	POVRCH STROP	POZN.
1.01	CHODBA	5,6	PVC	ŠTUK. OMÍTKA	ŠTUK. OMÍTKA	MDF LIŠTA
1.02	KOUPELNA	2,7	DLAŽBA	ŠTUK. OMÍTKA	ŠTUK. OMÍTKA	OBKLAD v. 2100mm
1.03	WC	1,3	DLAŽBA	ŠTUK. OMÍTKA	ŠTUK. OMÍTKA	OBKLAD v. 1600mm
1.04	KUCHYŇ	8,3	PVC	ŠTUK. OMÍTKA	ŠTUK. OMÍTKA	MDF LIŠTA
1.05	POKOJ 1	13,2	PARKETY	ŠTUK. OMÍTKA	ŠTUK. OMÍTKA	MDF LIŠTA
1.06	POKOJ 2	16,7	PARKETY	ŠTUK. OMÍTKA	ŠTUK. OMÍTKA	MDF LIŠTA
1.07	ŠATNA	2,2	PVC	ŠTUK. OMÍTKA	ŠTUK. OMÍTKA	MDF LIŠTA
1.08	LODŽIE	4,7	CETRIS	ŠTUK. OMÍTKA	ŠTUK. OMÍTKA	UZAVŘENÁ LODŽIE
CELKEM		56,6				

Zodp. projektant:
Ing. Zdeněk Kovář

Projektant:
Ing. Zuzana Greplová

Investor: Statutární město Brno, městská část Brno-střed, Dominikánská 2, 601 69 Brno

Místo: Brno

Stupeň: DSP

Datum: Říjen 2020

Podpis:

Měřítka: 1 : 50

Akce: KŘÍDLOVICKÁ 66 - oprava bytové jednotky č. 13
Křídlovická 368/66, Brno-střed, par.č. 1399, k.ú. Staré Brno (610089)

Číslo zakázky:

Název: PŮDORYS- Navrhovaný stav

Č. výkresu: D1.1.3

Paré: