



VÝKRES: KŘÍDLOVICKÁ 66 - oprava byt. jednotky č. 11, 4. NP
Schéma kuchyňské linky - pouze návrh, není součástí dodávky

Stropní konstrukce

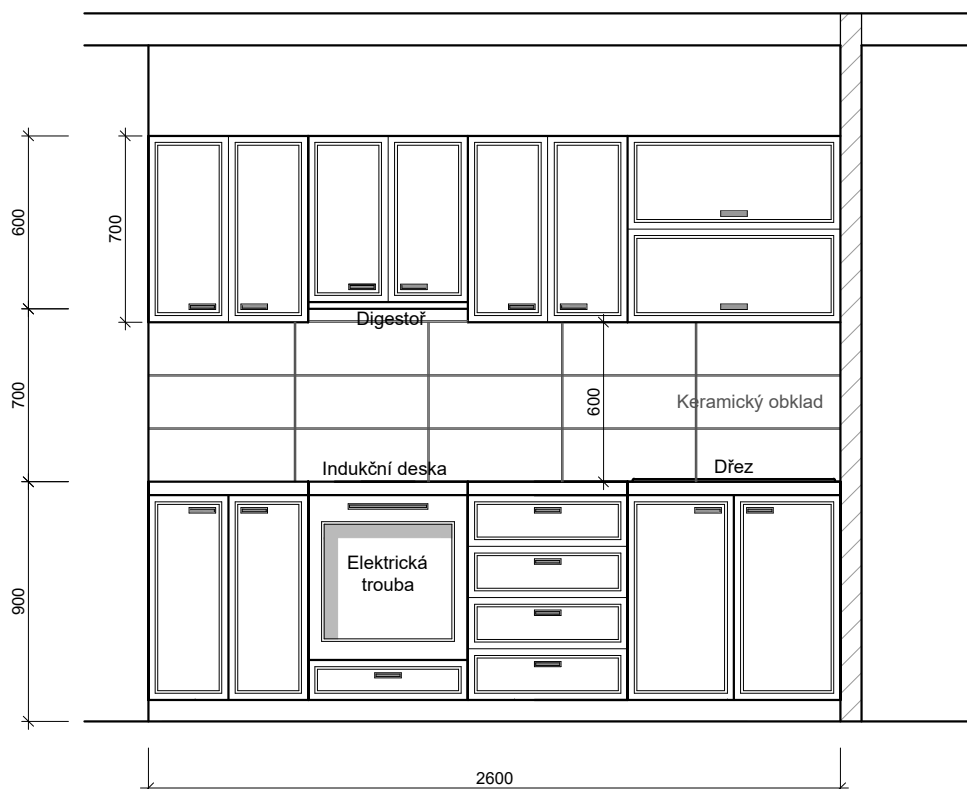

 INFRA PROJEKT		Zodp. projektant: Ing. Zdeněk Kovář		Otisk razítka:	
		Projektant: Ing. Zuzana Greplová			
Investor: Statutární město Brno, městská část Brno-střed, Dominikánská 2, 601 69 Brno					
Místo: Brno	Stupeň: DSP	Datum: Říjen 2020		Podpis:	
Měřítko: 1 : 25	Akce: KŘÍDLOVICKÁ 66 - oprava bytové jednotky č. 11			Č. výkresu:	Paré:
Číslo zakázky:	Křídlovická 368/66, Brno-střed, par.č. 1399, k.ú. Staré Brno (610089)				
Název:	Schéma kuchyňské linky			D1.1.4	