



VÝKRES: KŘÍDLOVICKÁ 66 - oprava byt. jednotky č. 13, 5. NP
Schéma kuchyňské linky - pouze návrh, není součástí dodávky

Stropní konstrukce

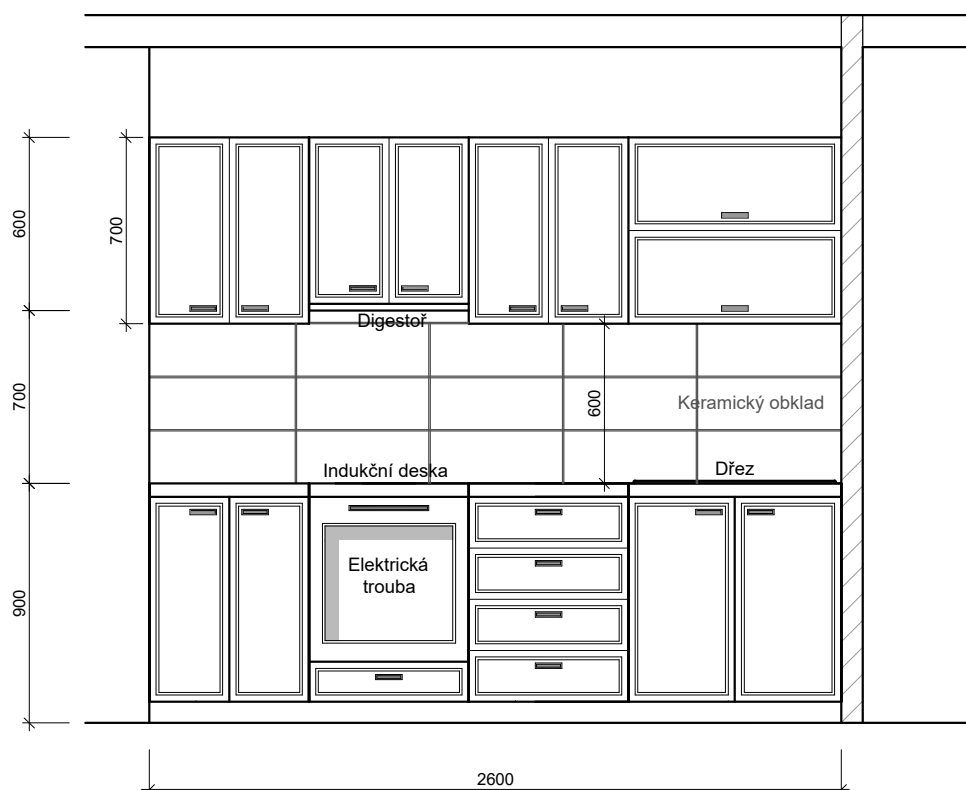

 INFRA PROJEKT		Zodp. projektant:		Otisk razítka:		
		Ing. Zdeněk Kovář				
		Projektant:				
		Ing. Zuzana Greplová				
Investor: Statutární město Brno, městská část Brno-střed, Dominikánská 2, 601 69 Brno						
Místo: Brno	Stupeň: DSP	Datum: Říjen 2020		Podpis:		
Měřítko: 1 : 50	Akce: KŘÍDLOVICKÁ 66 - oprava bytové jednotky č. 13				Č. výkresu: D1.1.4	
Číslo zakázky:	Křídlovická 368/66, Brno-střed, par.č. 1399, k.ú. Staré Brno (610089)					
		Název: Schéma kuchyňské linky				Paré: