



VÝKRES: KŘÍDLOVICKÁ 66 - oprava byt. jednotky č. 4, 2. NP
Schéma kuchyňské linky - pouze návrh, není součástí dodávky

Stropní konstrukce

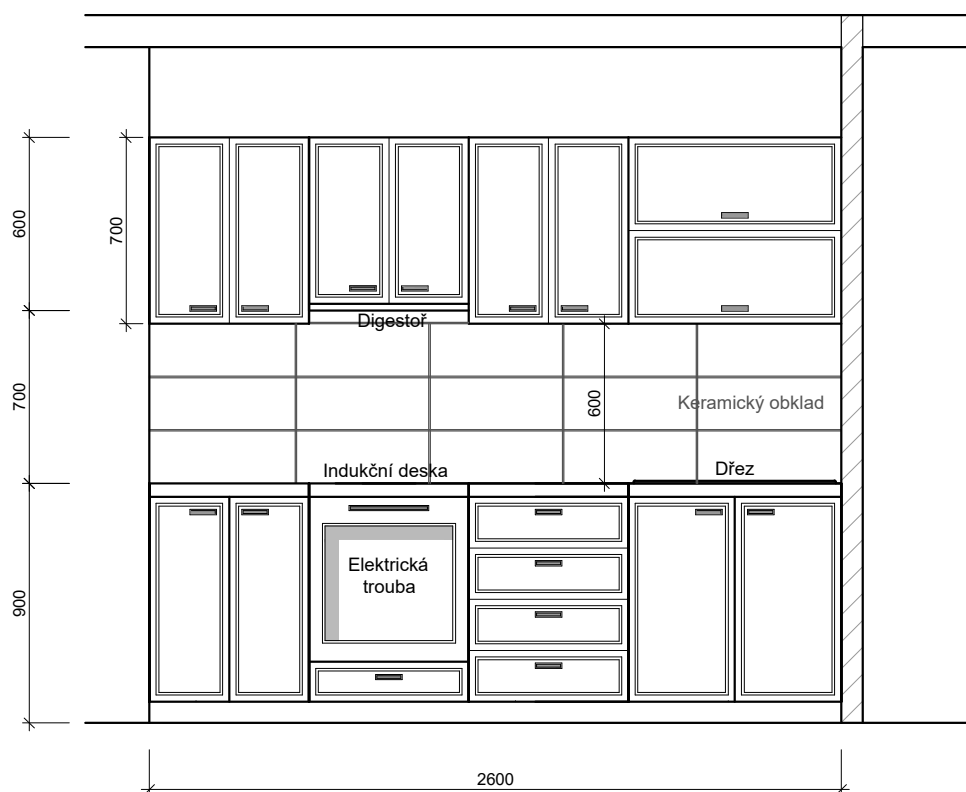

 INFRA PROJEKT			Zodp. projektant: Ing. Zdeněk Kovář		Otisk razítka:
			Projektant: Ing. Zuzana Greplová		
Investor: Statutární město Brno, městská část Brno-střed, Dominikánská 2, 601 69 Brno					
Místo: Brno	Stupeň: DSP	Datum: Říjen 2020			Podpis:
Měřítko: 1 : 50	Akce: KŘÍDLOVICKÁ 66 - oprava bytové jednotky č.4 Křídlovická 368/66, Brno-střed, par.č. 1399, k.ú. Staré Brno (610089)				Č. výkresu: D1.1.4
Číslo zakázky:	Název: Schéma kuchyňské linky				